




DETALHE GUARDA-CORPO C/ VIDRO (galeria)
ESCALA 1:25

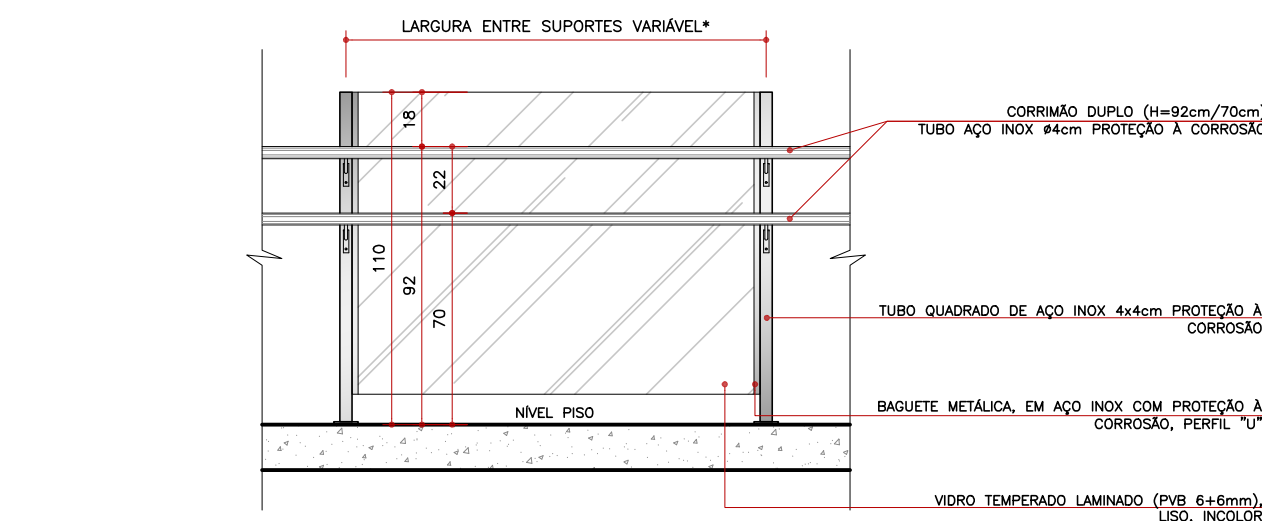


DETALHE GUARDA-CORPO C/ VIDRO E CORRIMÃO (escada acesso da galeria)
ESCALA 1:25

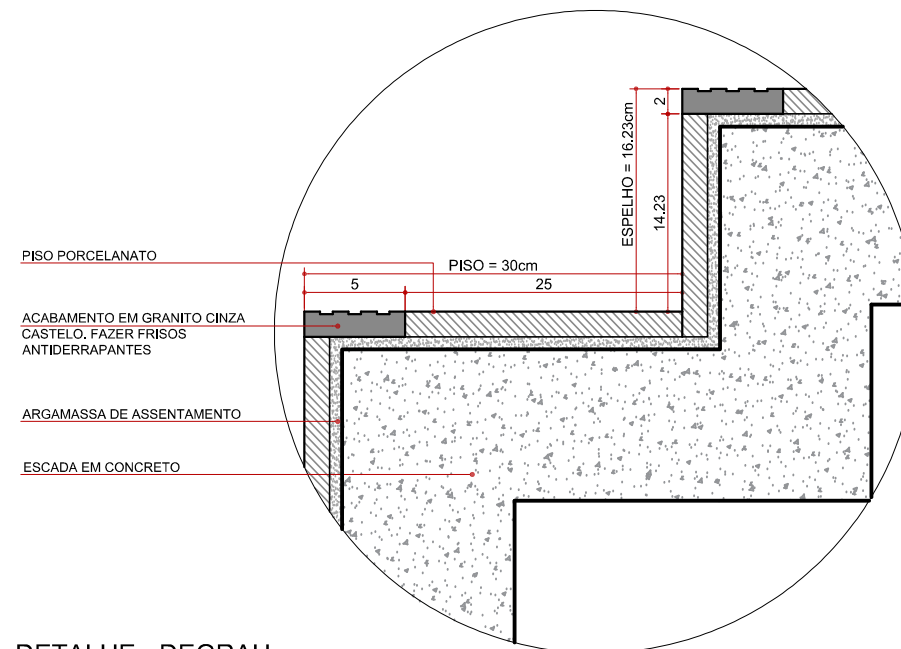


DETALHE - DEGRAU SEM ESCALA

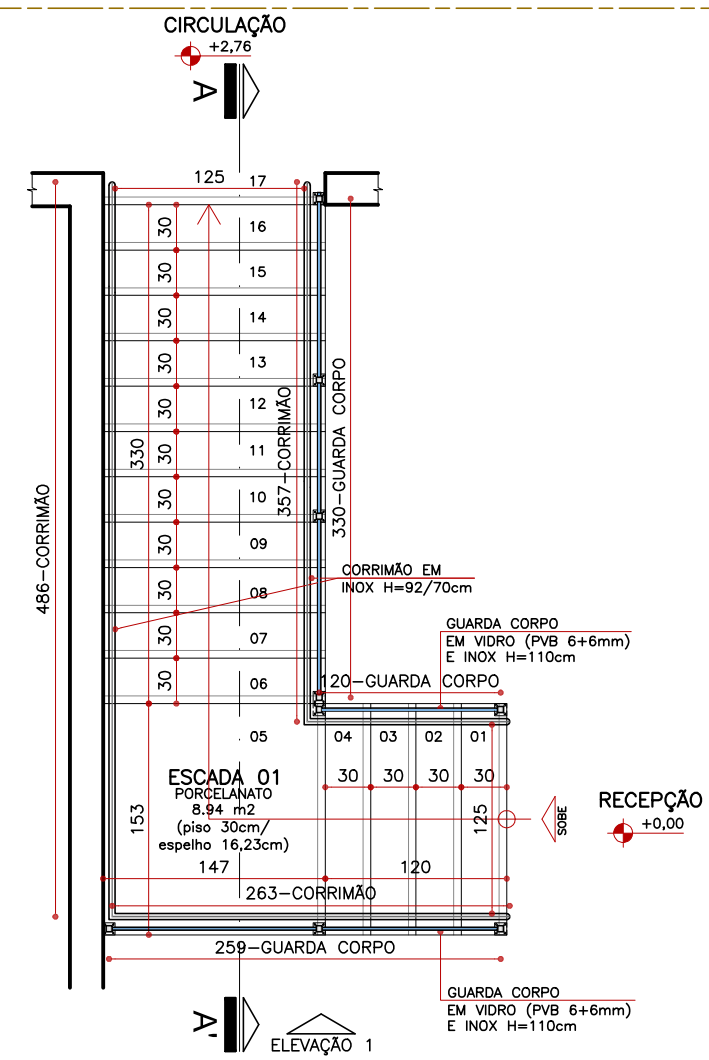


Planta Baixa (Escada 01)
Esc.: 1:50

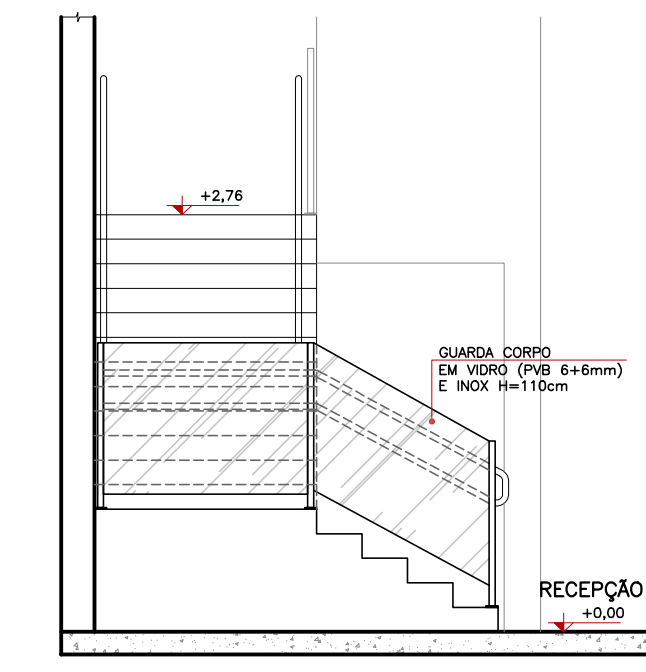


Elevação 01 (Escada 01)
Esc.: 1:50

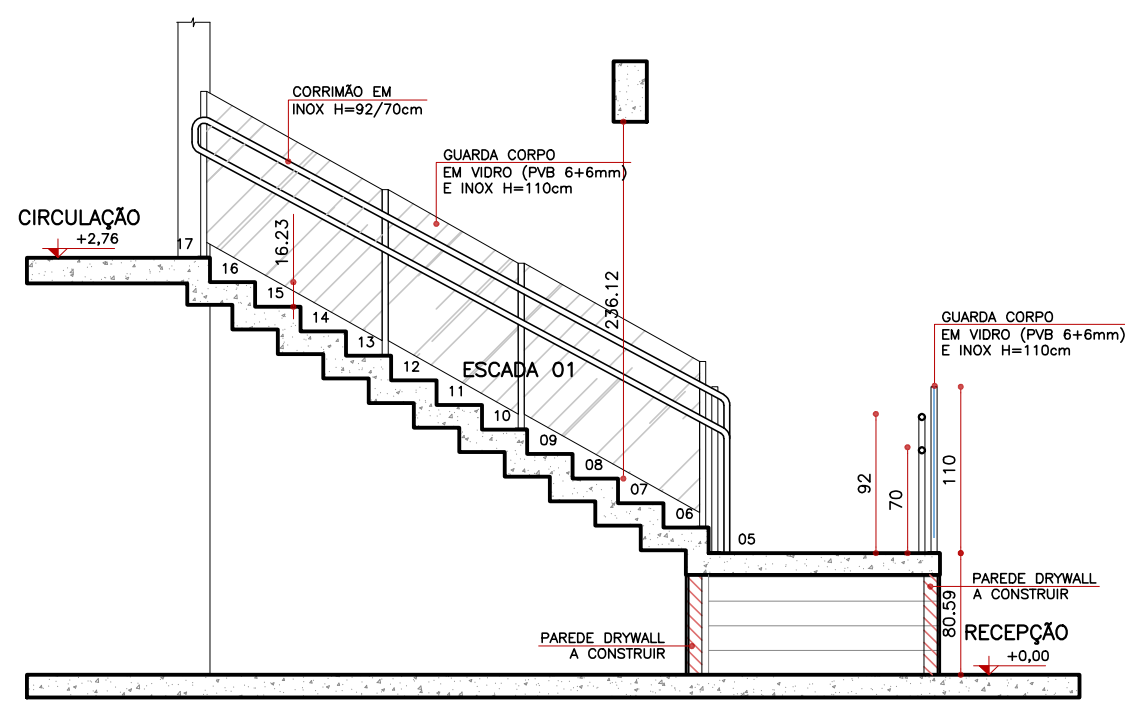


Corte AA' (Escada 01)
Esc.: 1:50

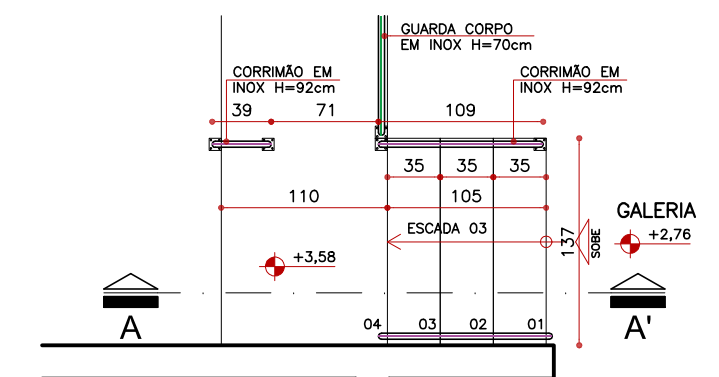


Planta Baixa (Escada 03)
Esc.: 1:50

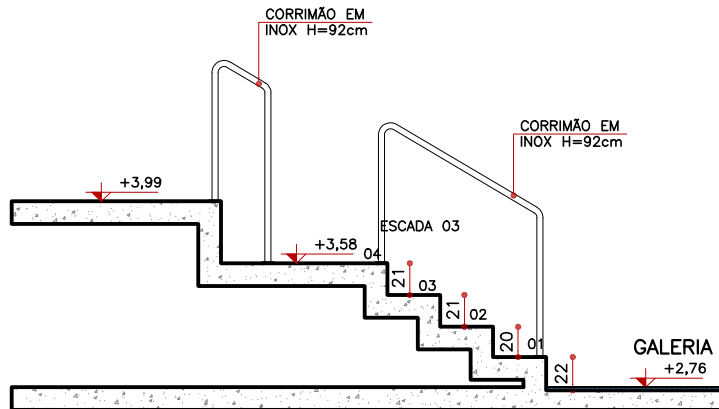


Corte AA' (Escada 03)
Esc.: 1:50

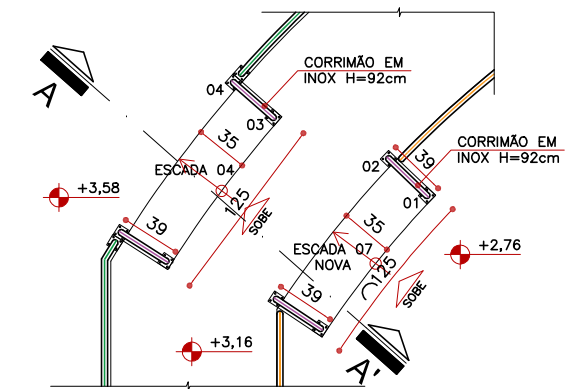


Planta Baixa (Escada 04)
Esc.: 1:50

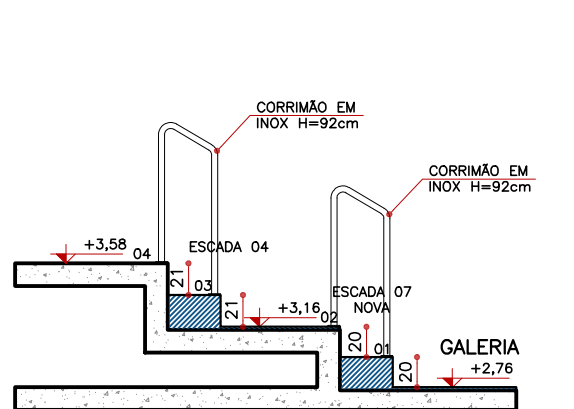


Corte AA' (Escada 04)
Esc.: 1:50

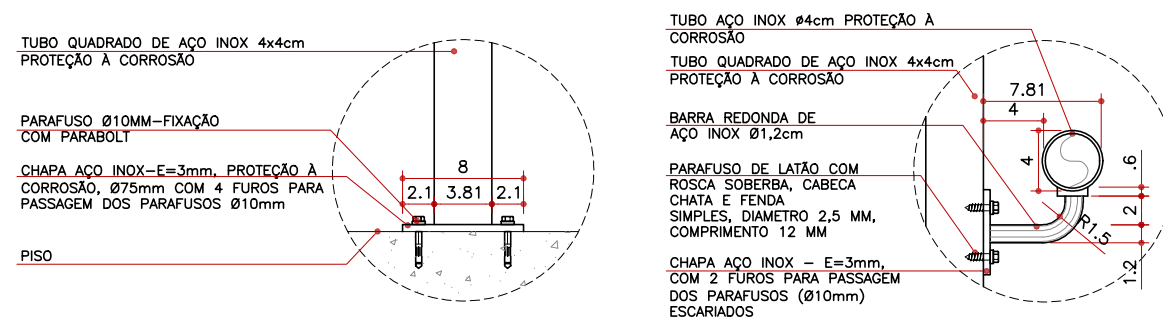


DET. FIXAÇÃO DO GUARDA-CORPO
FIXAÇÃO EM PISO
Esc.: 1:5

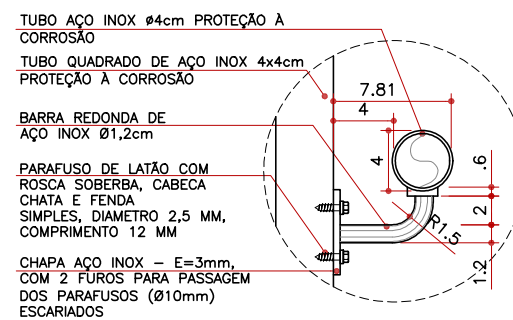


DETALHE DE CORRIMÃO - SEÇÃO
FIXAÇÃO NO TUBO METÁLICO
Esc.: 1:5

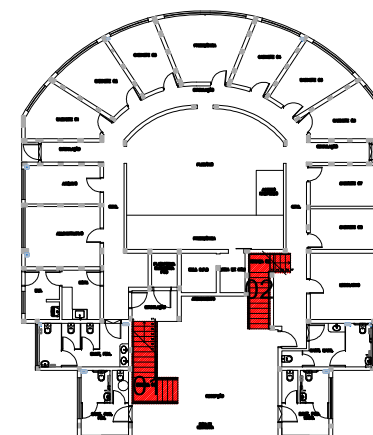


Planta Locação Térreo
S/ Esc.

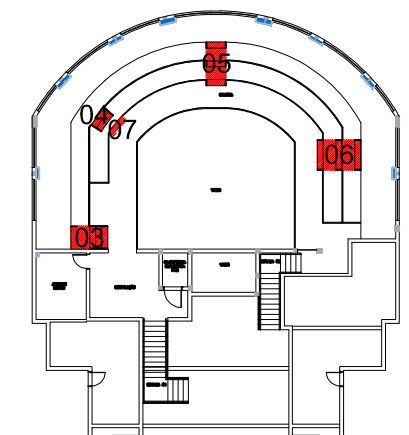


Planta Locação Pav. Superior
S/ Esc.

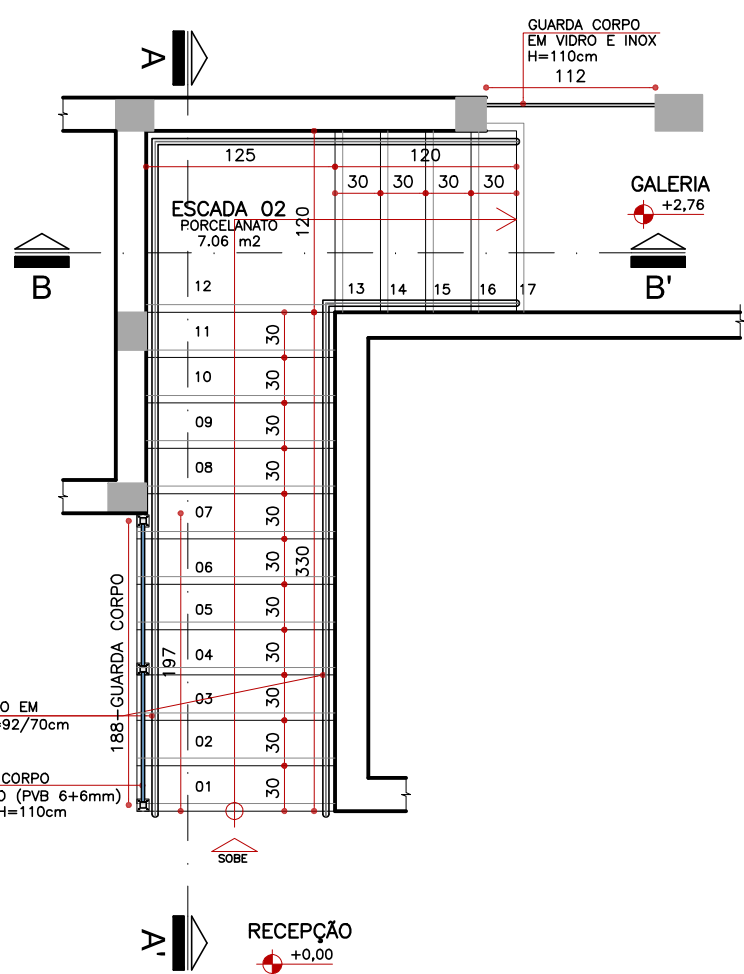


Planta Baixa (Escada 02)
Esc.: 1:50

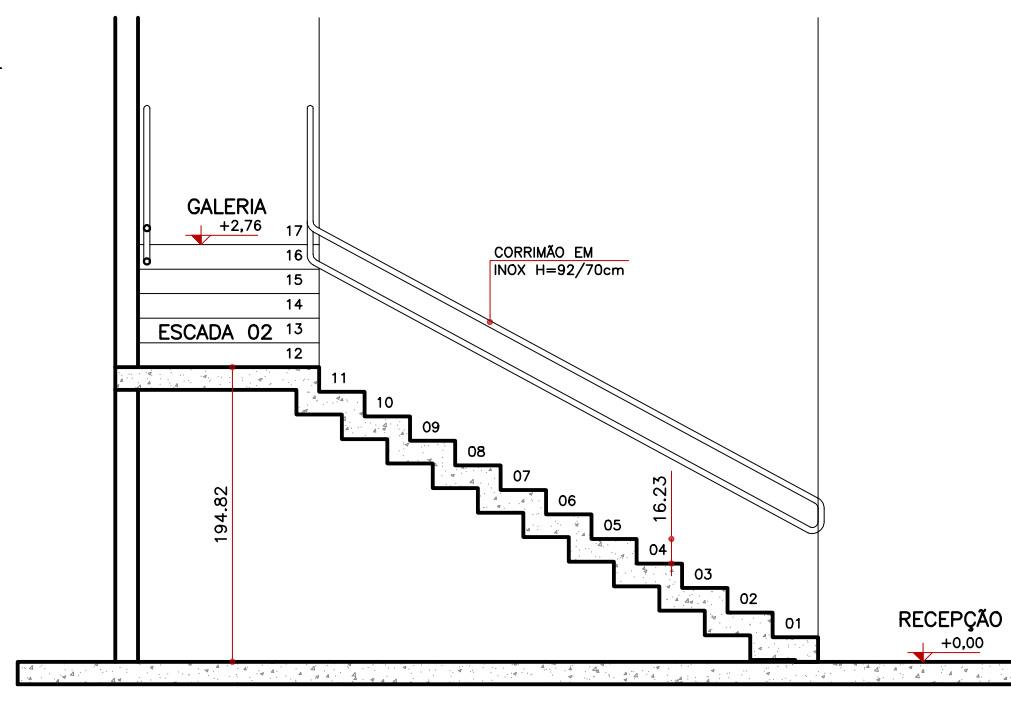


Corte AA' (Escada 02)
Esc.: 1:50

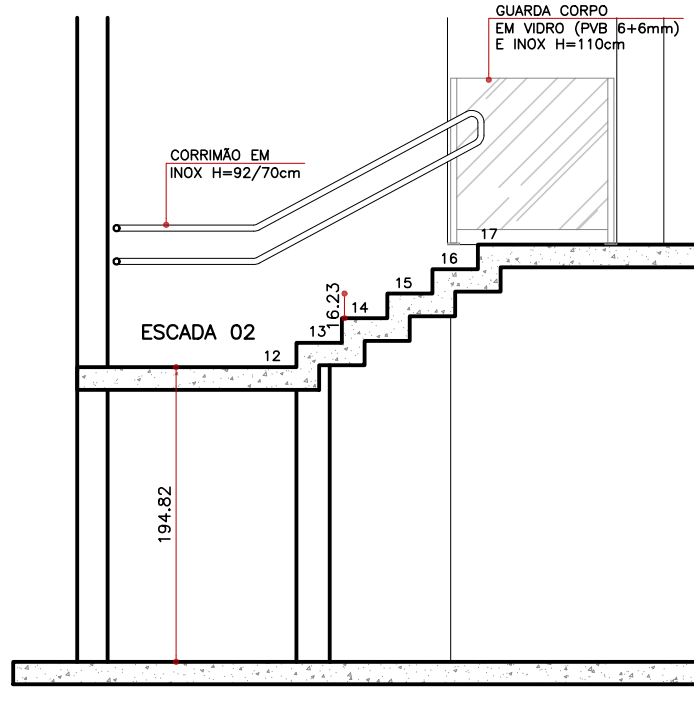


Corte BB' (Escada 02)
Esc.: 1:50

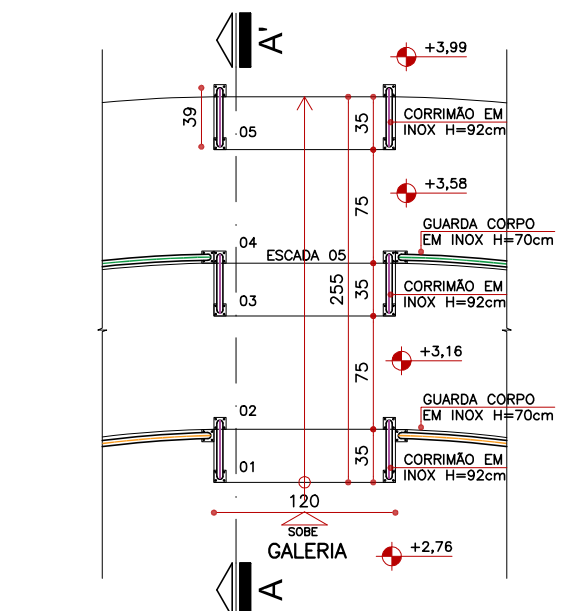


Planta Baixa (Escada 05)
Esc.: 1:50

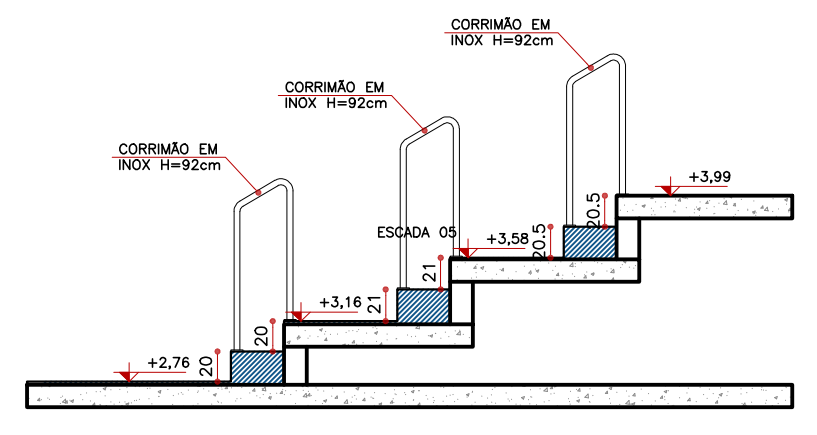

Corte AA' (Escada 05)
Esc.: 1:50

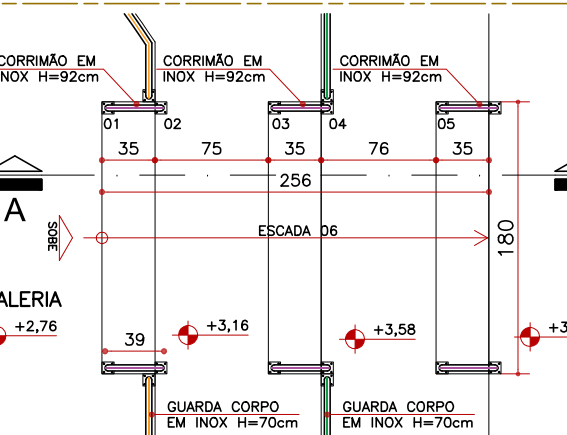

Planta Baixa (Escada 06)
Esc.: 1:50

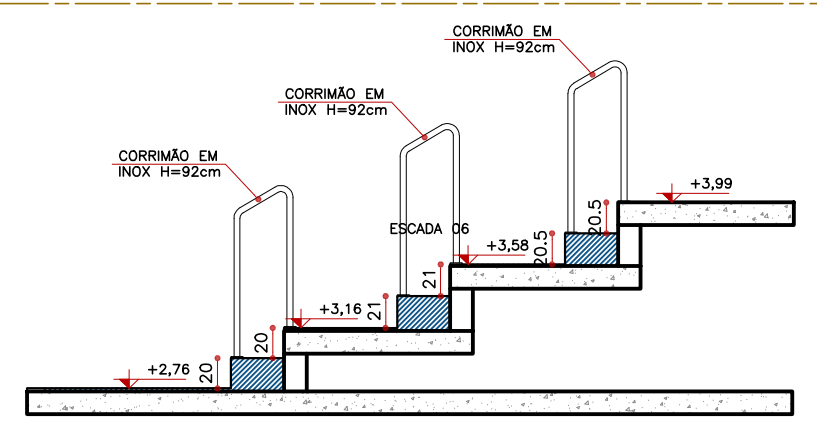

Corte AA' (Escada 06)
Esc.: 1:50

ESPECIFICAÇÃO BÁSICA DE ACABAMENTOS

- 32,35 METROS LINEARES - GUARDA CORPO EM VIDRO (PVB 6+6mm) E INOX H=110cm (ESCADA DE ACESSO E GALERIA NÍVEL 2,76)
- 23,85 METROS LINEARES - CORRIMÃO EM INOX H=92/70cm (ESCADAS ACESSO)
- 8,05 METROS LINEARES - CORRIMÃO EM INOX H=92 (ESCADAS GALERIA)
- 26,90 METROS LINEARES - GUARDA CORPO EM INOX H=70 (GALERIA NÍVEL 3,58) - NÃO SERÁ EXECUTADO NA 1ª FASE
- 19,90 METROS LINEARES - GUARDA CORPO EM INOX H=110 (GALERIA NÍVEL 2,76) - NÃO SERÁ EXECUTADO NA 1ª FASE

REVISÃO	DATA	ASSUNTO	REVISÃO	DATA	ASSUNTO
R00	30/05/2025	EMIÇÃO INICIAL			
CHENSO ARQUITETURA - ME Rua Marcellio Dias, 273 - Jd. Nova Londres - Londrina - PR - CEP: 86015-620 FONE 0XX43 - 99993-8580 / E-mail: arquitetura@araujozuan.com.br Medidas em centímetros. Conferir medidas no local. O valor da cota prevalece ao da escala. Antes de qualquer alteração consultar o responsável pelo projeto. * TODO O CONTEÚDO DESTES PROJETO É PROPRIEDADE INTELECTUAL DA EMPRESA - DIREITOS AUTORAIS RESERVADOS *					
Projeto			Projeto		
Obras			Obras		
Proprietário			Proprietário		
Local			Local		
Assunto			Assunto		
Código Cliente:			Código Cliente:		
Arquivo Cad:			Arquivo Cad:		
Desenho:			Desenho:		
PRANCHA			PRANCHA		