



# A R Q U I T E T U R A

**CLIENTE: CÂMARA DE VEREADORES DE TAMARANA**  
**CNPJ: 1.619.219/0001-36**

ARQUITETOS RESPONSÁVEIS :  
RUBENS CASSIMIRO JUNIOR - CAU: A 24.342-8

ARQUITETOS :  
EDVALDO SANTOS ARAUJO - CAU: A 228774-9  
GISELE PAULA RÖDER - CAU: A 284030-8

DATA: DEZEMBRO / 2025 - REVISÃO 02



TAMANHO A3

# SUMÁRIO

Introdução	02
Planta térreo - Ambientes	03
Planta e elevações - Recepção	04
Tabela quantitativa - Detalhamento Recepção	05
Detalhamento Recepção - Móveis soltos	06
Detalhamento Recepção - Marcenaria, Pedras, eletrodomésticos e outros Tabela quantitativa - Detalhamento Copa e DML	07
Detalhamento Copa e DML - Marcenaria, Pedras, eletrodomésticos e outros	15
Tabela quantitativa - Detalhamento cadeiras e assentos salas internas e plenárias Detalhamento Administrativo - Marcenaria	16
Detalhamento Depósito - Móveis soltos	19
Detalhamento sala vereador 01 - Marcenaria	20
Detalhamento sala vereador 02 - Marcenaria	21
Detalhamento sala vereador 03 - Marcenaria	22
Tabela quantitativa - Detalhamento sala presidente	23
Planta e elevações - Sala Presidente	24
Detalhamento sala presidente - Marcenaria	25
Detalhamento sala vereador 04 - Marcenaria	26
Detalhamento sala vereador 05 - Marcenaria	27
Detalhamento sala vereador 06 - Marcenaria	30
Detalhamento sala vereador 07 - Marcenaria	31
Detalhamento sala vereador 08 - Marcenaria	32
Detalhamento sala administrativo - Marcenaria	33
Tabela quantitativa - Detalhamento Plenário	34
Detalhamento Recepção - Piso elevado Detalhamento	35
Plenário - Marcenaria e eletrônicos Planta Mezanino - Ambientes	36
Tabela quantitativa - Detalhamento Recepção Mezanino	37
Detalhamento Hall 01 - Marcenaria	38
Detalhamento Depósito - Marcenaria	44
Detalhamento Auditório - Assentos fixos Detalhamento	45
Hall 02 - Marcenaria	46
Detalhamento Auditório - Forro acústico Detalhamento	47
Letreiro extra - fachada	48
	49
	50
	51

## NOME PRANCHA: INTRODUÇÃO

CLIENTE: CÂMARA DE VEREADORES DE TAMARANA  
CNPJ: 1.619.219/0001-36

ARQUITETOS RESPONSÁVEIS :  
RUBENS CASSIMIRO JUNIOR - CAU: A 24.342-8

ARQUITETOS :  
EDVALDO SANTOS ARAUJO - CAU: A 228774-9  
GISELE PAULA RÖDER - CAU: A 284030-8

DATA: DEZEMBRO / 2025 - REVISÃO 02



PRANCHA: 01/51  
TAMANHO A3

# INTRODUÇÃO

ARQUITETOS RESPONSÁVEIS :

RUBENS CASSIMIRO JUNIOR - CAU: A 24.342-8

ARQUITETOS :

EDVALDO SANTOS ARAUJO - CAU: A 228774-9

GISELE PAULA RÖDER - CAU: A 284030-8

## Marcenaria:

- As medidas devem ser retiradas e conferidas no local antes da fabricação e compra das chapas de MDF;
- Portas dos móveis e prateleiras: 18mm;
- Fundo do móvel : 6mm;
- Estrutura do móvel: 18mm (internos) ou 36mm (externo);
- Tamponamento de 18mm;
- Corrediças telescópicas com amortecedores soft closing capacidade para 45kg, abertura total, 45mm de largura, comprimento conforme profundidade da gaveta;
- Dobradiças com amortecimento;
- Calafetar fendas e frestas entre parede e os painéis de MDF;
- Fita de borda de 1mm;
- Bancadas com encontros dos MDF em 45°;

## Assentos:

- Cada ambiente tem o seu assento especificado, na prancha 19 ou 48;

## Cortinas:

- Confirmar medidas em cada ambiente de acordo com a janela;
- Cortina persiana de rolo com tecido translúcido lavável;
- Cor: OffWhite;



Fachada Câmara de vereadores de Tamarana

## NOME PRANCHA: INTRODUÇÃO

CLIENTE: CÂMARA DE VEREADORES DE TAMARANA  
CNPJ: 1.619.219/0001-36

ARQUITETOS RESPONSÁVEIS :  
RUBENS CASSIMIRO JUNIOR - CAU: A 24.342-8

ARQUITETOS :  
EDVALDO SANTOS ARAUJO - CAU: A 228774-9  
GISELE PAULA RÖDER - CAU: A 284030-8

DATA: DEZEMBRO / 2025 - REVISÃO 02



PRANCHA: 02/51  
TAMANHO A3

## PLANTA TÉRREO



PLANTA BAIXA PESPECTIVADA - PAV. TÉRREO  
ESCALA - 1:200

### AMBIENTES DO PAVIMENTO TÉRREO:

- 1- RECEPÇÃO - ÁREA DE ESPERA
- 2- RECEPÇÃO - BALCÃO DE ATENDIMENTO
- 3- RECEPÇÃO - ÁREA DO CAFÉ
- 4- COPA FUNCIONÁRIOS
- 5- ÁREA DE SERVIÇO - DML
- 6- SALA ADMINISTRATIVO
- 7- DEPÓSITO DE ARQUIVOS
- 8- SALA VEREADOR 01
- 9-SALA VEREADOR 02
- 10-SALA VEREADOR 03
- 11-SALA DO PRESIDENTE
- 12-SALA VEREADOR 04
- 13-SALA VEREADOR 05
- 14-SALA VEREADOR 06
- 15-SALA VEREADOR 07
- 16-SALA VEREADOR 08
- 17-SALA DO LEGISLATIVO
- 18- PLENÁRIO

**NOME PRANCHA: PLANTA TÉRREO - AMBIENTES**

CLIENTE: CÂMARA DE VEREADORES DE TAMARANA  
CNPJ: 1.619.219/0001-36

ARQUITETOS RESPONSÁVEIS :  
RUBENS CASSIMIRO JUNIOR - CAU: A 24.342-8


ARQUITETOS :  
EDVALDO SANTOS ARAUJO - CAU: A 228774-9  
GISELE PAULA RÖDER - CAU: A 284030-8

DATA: DEZEMBRO / 2025 - REVISÃO 02

## PLANTA E ELEVAÇÕES - RECEPÇÃO



ELEVAÇÃO A' - RECEPÇÃO  
ESCALA - 1:100

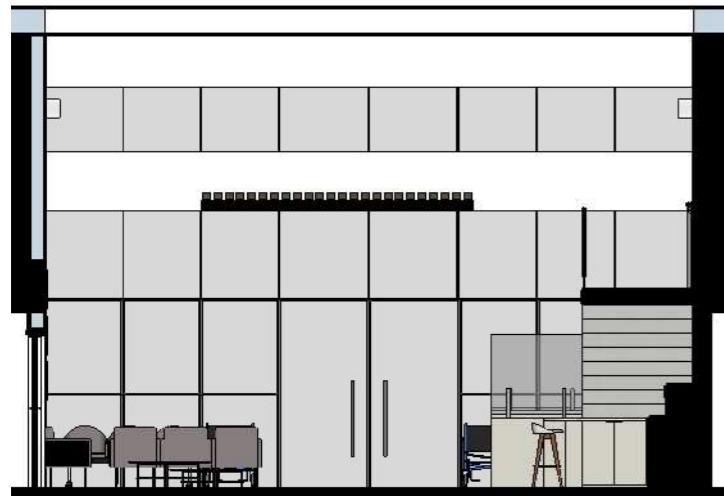


ELEVAÇÃO C' - RECEPÇÃO  
ESCALA - 1:100



PERSPECTIVA 02 - RECEPÇÃO



ELEVAÇÃO B' - RECEPÇÃO  
ESCALA - 1:100

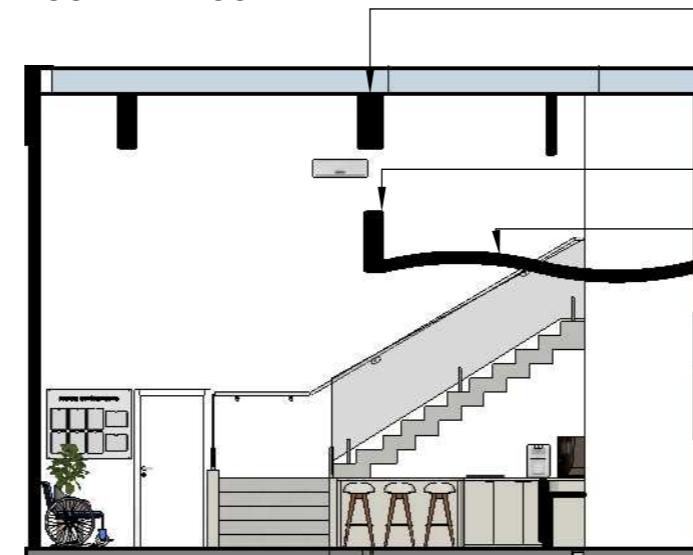


ELEVAÇÃO D' - RECEPÇÃO  
ESCALA - 1:100



PERSPECTIVA 03 - RECEPÇÃO

- Viga existente
- Viga exisrente
- Pergolado curvo sobre a recepção;

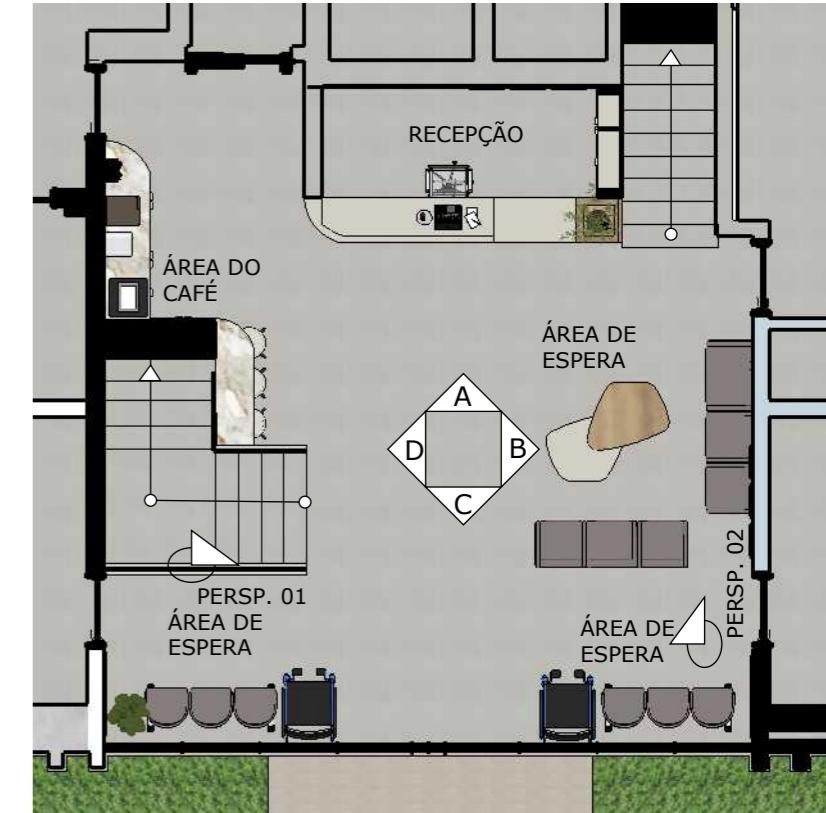

PLANTA BAIXA - RECEPÇÃO  
ESCALA - 1:100



PERSPECTIVA 01 - RECEPÇÃO - EXTERNO

**NOME PRANCHA: PLANTA E ELEVAÇÕES - RECEPÇÃO**  
**CLIENTE: CÂMARA DE VEREADORES DE TAMARANA**  
**CNPJ: 1.619.219/0001-36**


**ARQUITETOS RESPONSÁVEIS :**  
**RUBENS CASSIMIRO JUNIOR - CAU: A 24.342-8**

**ARQUITETOS :**  
**EDVALDO SANTOS ARAUJO - CAU: A 228774-9**  
**GISELE PAULA RÖDER - CAU: A 284030-8**

**DATA: DEZEMBRO / 2025 - REVISÃO 02**

## TABELA QUANTITATIVA DO DETALHAMENTO - RECEPÇÃO

DESCRIÇÃO	AxLxC	COR	QUANT.	OBS.
Conjunto de cadeiras fixas- 03 lugares	84cmx177cmx 63cm	Estofado em courvin, cinza escuro. Base em inox cromado.	02	PRANCHA 06
Cadeira de trabalho - recepção	935/1040mm X 635mm X 760mm	Uni bege	01	PRANCHA 06
Poltrona recepção - padrão	84cmX60cmX63cm	Estofado em courvin, cinza escuro. Base em inox cromado.	05	PRANCHA 06
Poltrona recepção - obeso	84cmX100cmX63cm	Estofado em courvin, cinza escuro. Base em inox cromado.	01	PRANCHA 06
Banqueta alta - Recepção	101,5cmx48,5cmx 48cm	Banqueta Miami Alta em Polipropileno nude	03	PRANCHA 06
Mesa central baixa	40cmx160cmx 135cm	MDF 02 cores e aço preto fosco	01	PRANCHA 07
Balcão de atendimento	Conferir Detalhamento	MDF 02 cores	01	PRANCHA 07
Balcão de café	Conferir Detalhamento	MDF 02 cores	01	PRANCHA 11, 12 e 13
Purificador de água c/ compressor prata 127v	42,3cm X 29cm X 37,8cm	Prata	01	PRANCHA 10
Máquina de café Iperautomática - 220v profissional multibebidas quentes	54,7 x 34,6 x 54,2 cm	Preta	01	PRANCHA 10
Lixeira Quadrada com Aro em Aço Inox 100 L	702mm x 410mm x 410mm	Prata	01	PRANCHA 10
Dispenser Poupador de Copo Descartável de Água Multicopo Preto Nobre	58cmX 19cmX 15cm	Preta	01	PRANCHA 10
Armário alto -recepção	Conferir Detalhamento	MDF 02 cores	01	PRANCHA 07
Quadro dos vereadores antigos	51cmX2cmX 41cm	Moldura preta com e= 2cm	18	PRANCHA 14
Quadro dos atuais vereadores	51cmX2cmX 41cm	Moldura preta com e= 2cm	09	PRANCHA 14
Quadro de avisos	100cmX1cmX 110cm	Acrílico leitoso branco	02	PRANCHA 14
Símbolo da cidade em acrílico	150cm X 2cmX 150cm	acrílico com a logo	01	PRANCHA 08
Painel de MDF	Conferir Detalhamento	Cumaru - Arauco	01	PRANCHA 08
Painel de mármore	Conferir Detalhamento	Mármore branco Paraná	01	PRANCHA 08
Forro acústico em MDF	Conferir Detalhamento	MDF Cumaru	01	PRANCHA 09

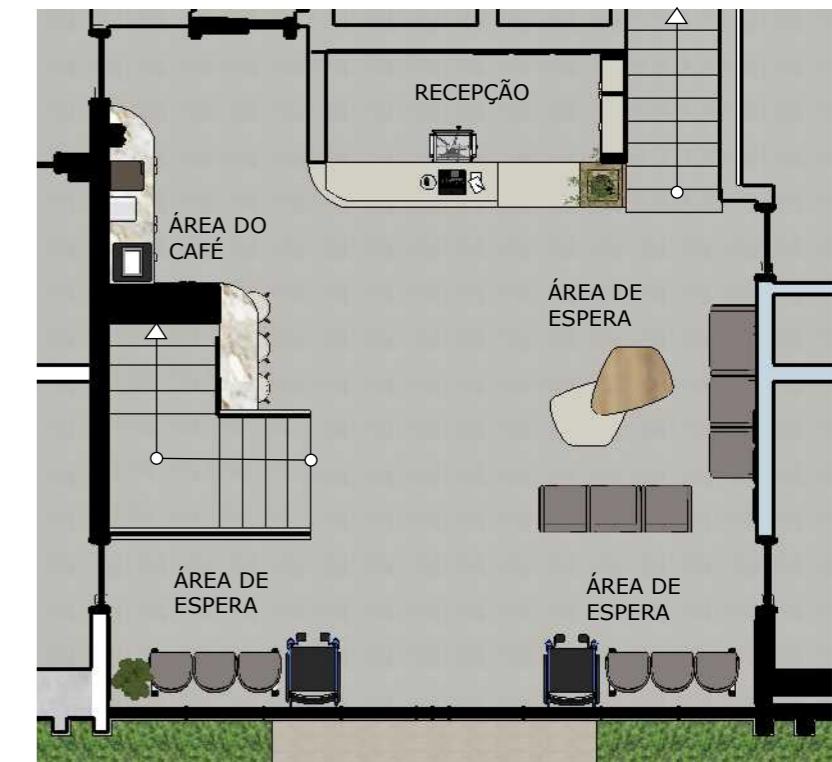

PLANTA DE LOCALIZAÇÃO - RECEPÇÃO  
ESCALA - 1:100

### NOME PRANCHA: TABELA DET. - RECEPÇÃO

CLIENTE: CÂMARA DE VEREADORES DE TAMARANA  
CNPJ: 1.619.219/0001-36

ARQUITETOS RESPONSÁVEIS:  
RUBENS CASSIMIRO JUNIOR - CAU: A 24.342-8

ARQUITETOS:  
EDVALDO SANTOS ARAUJO - CAU: A 228774-9  
GISELE PAULA RÖDER - CAU: A 284030-8

DATA: DEZEMBRO / 2025 - REVISÃO 02

## MOBILIÁRIO SOLTO - RECEPÇÃO

### DETALHAMENTO - POLTRONAS, CONJUNTOS DE CADEIRAS FIXAS E MESA DE CENTRO

CÓDIGO	DESCRICAÇÃO	ESPECIFICAÇÃO	MARCA REFERÊNCIA	QUANTIDADE
01	LONGARIANAS - CONJ. DE CADEIRAS FIXAS - 03 LUGARES	Longarina modelo 36.710 3L - Base em Aço. Estofado cinza (41).	CAVALETTI	02
02	POLTRONA GIRATÓRIO - TRABALHO RECEPÇÃO	Poltrona giratória modelo 16.003 - Base em Aço. Estofado cinza (41). Mecanismo SRE.	CAVALETTI	01
03	MESA DE CENTRO	Mesa de centro 02 alturas diferentes, conforme detalhado abaixo no 03.	MARCENARIA	01
04	POLTRONA PADRÃO - RECEPÇÃO	Poltrona padrão modelo 36.702 - Base em Aço. Estofado cinza (41).	CAVALETTI	05
05	POLTRONA OBESO - RECEPÇÃO	Poltrona obeso modelo 36.703 - Base em Aço. Estofado cinza (41).	CAVALETTI	01
06	BANQUETA ALTA - RECEPÇÃO - ÁREA DO CAFÉ	Banqueta Alta modelo 36.722 - Base em Aço. Estofado cinza (41).	CAVALETTI	03



PLANTA BAIXA - RECEPÇÃO  
ESCALA - 1:100

#### ESPECIFICAÇÕES MDF:

- MDF - Cumaru
- MDF - Kashmir
- Tampão 25mm;
- Pé em aço preto - 20mm;



36.710 Longarina  
Sapata traseira com regulagem  
Disponível com 2,3,4 ou 5 lugares

Det. Longarianas - Conj. de cadeira fixa -  
03 lugares



16.003 SRE Executiva Giratória  
SRE I Braços SL  
Base Nylon


Det. Cadeira de trabalho



465/575mm

0,45 m  
0,40m

Det. Mesa central baixa- Vista lateral  
ESCALA - 1:20

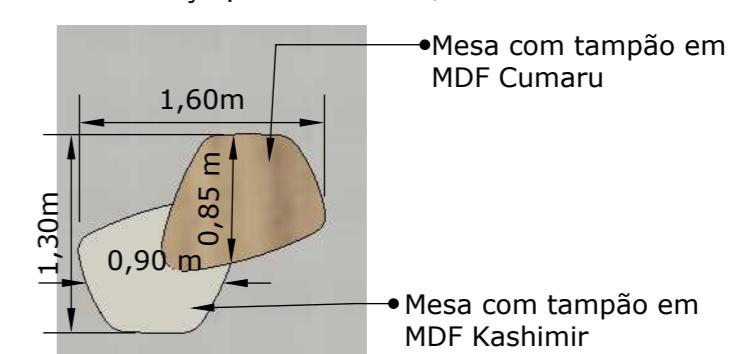

Det. Mesa de centro - Vista superior  
ESCALA - 1:50



36.702 Poltrona Extra  
Fixa Pé Metal

Det. Poltrona padrão



36.703 Poltrona \*Obeso  
Fixa Pé Metal  
\*Poltrona em conformidade com a NBR 9050

Det. Poltrona obeso



36.722 Banqueta  
Fixa Pé Metal

Det. Banqueta alta

#### NOME PRANCHA: MOB. SOLTO - RECEPÇÃO

CLIENTE: CÂMARA DE VEREADORES DE TAMARANA  
CNPJ: 1.619.219/0001-36

ARQUITETOS RESPONSÁVEIS:  
RUBENS CASSIMIRO JUNIOR - CAU: A 24.342-8



ARQUITETOS:  
EDVALDO SANTOS ARAUJO - CAU: A 228774-9  
GISELE PAULA RÖDER - CAU: A 284030-8

DATA: DEZEMBRO / 2025 - REVISÃO 02



PRANCHA: 06/51  
TAMANHO A3

## DETALHAMENTO RECEPÇÃO - MARCENARIA 01

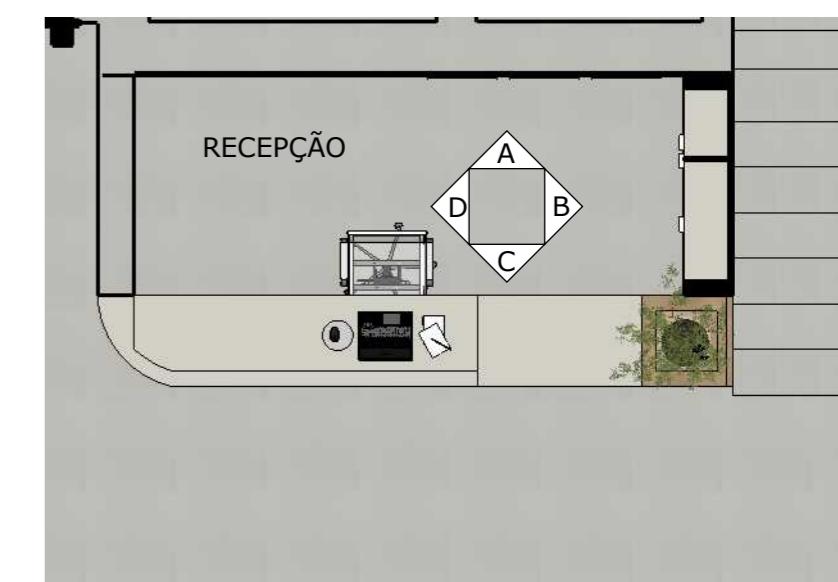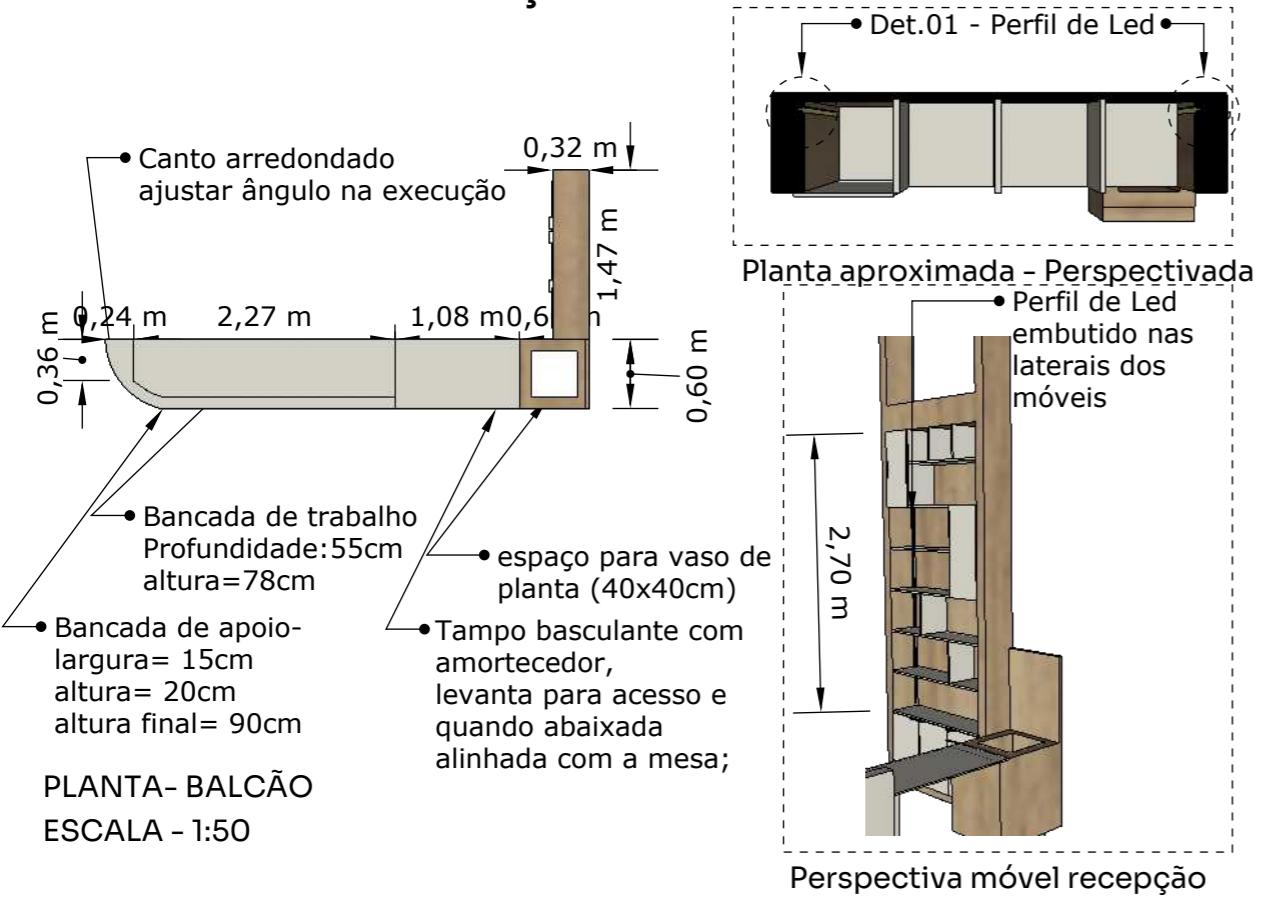

**ESPECIFICAÇÃO:**

**CORES:**

- MDF - Cumaru
- MDF - Kashmir

**DIMENSÕES:**

- Portas dos móveis e prateleiras: 18mm;
- Fundo do móvel : 6mm;
- Estrutura do móvel: 18mm;
- Tampão 25mm;
- Puxadores cava 45° no MDF (gavetas);
- Puxadores passantes em MDF (portas);

**Perfil Led:**

- Fita de Led 4000K (acompanhar det. 01);
- Altura: 2,70m
- Na lateral direita;


**NOME PRANCHA: RECEPÇÃO - DET. MARCENARIA 01**

**CLIENTE: CÂMARA DE VEREADORES DE TAMARANA**  
CNPJ: 1.619.219/0001-36


**ARQUITETOS RESPONSÁVEIS :**

RUBENS CASSIMIRO JUNIOR - CAU: A 24.342-8  
EDVALDO SANTOS ARAUJO - CAU: A 228774-9  
GISELE PAULA RÖDER - CAU: A 284030-8

**DATA: DEZEMBRO / 2025 - REVISÃO 02**

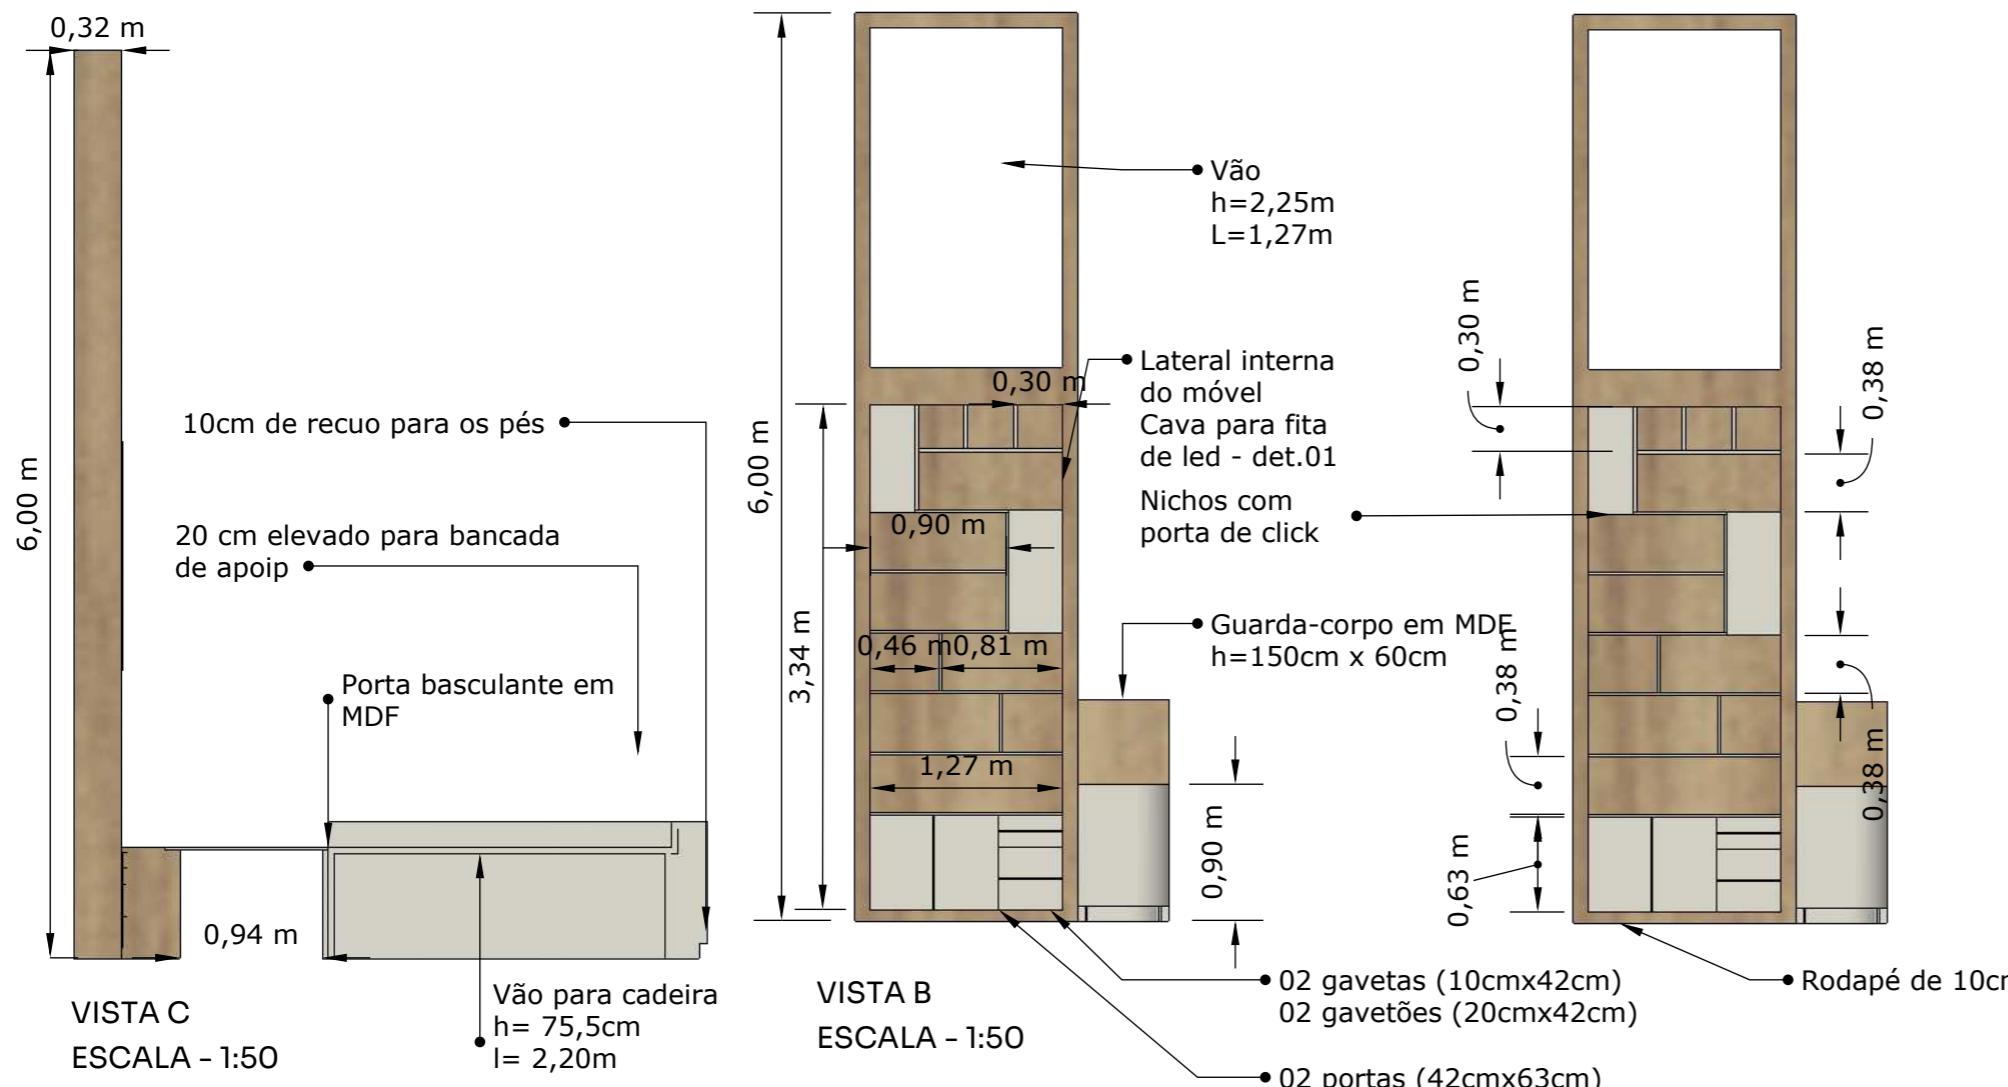


## DETALHAMENTO RECEPÇÃO - MARCENARIA 02

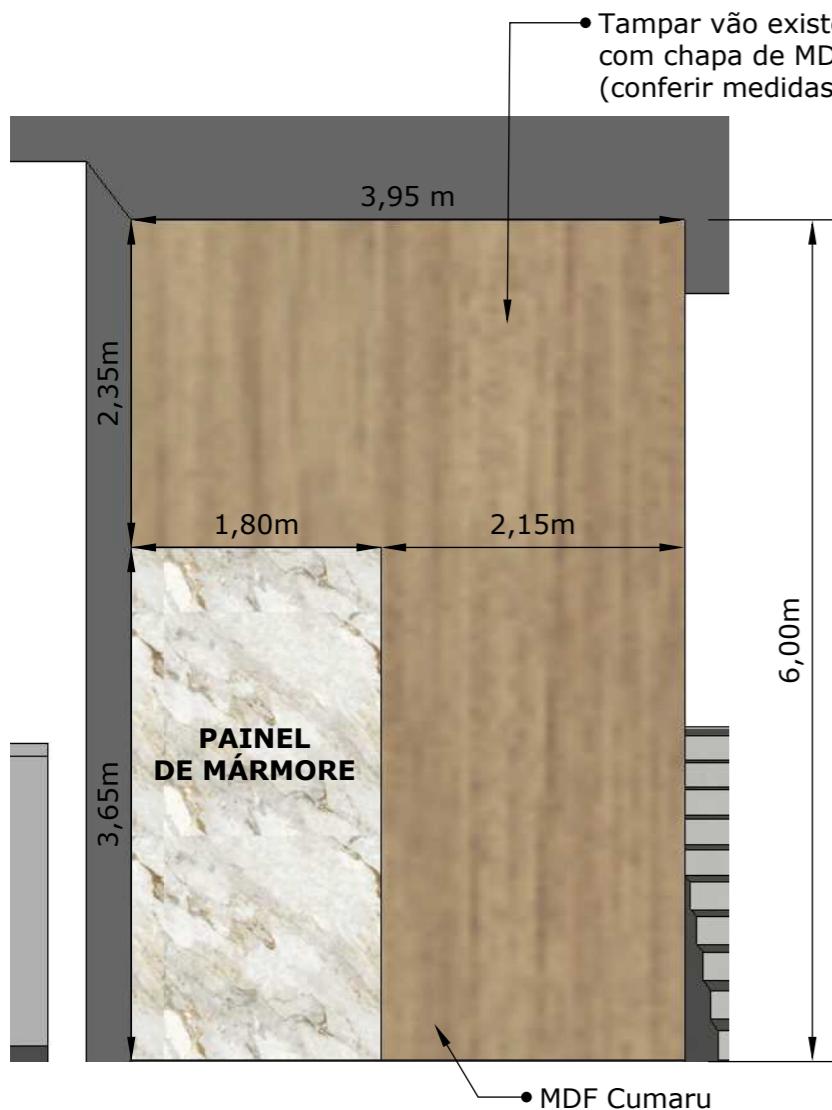

ELEVAÇÃO A' - PAINEL DA RECEPÇÃO



ELEVAÇÃO A' - PAINEL DE MÁRMORE  
ESCALA 1:50

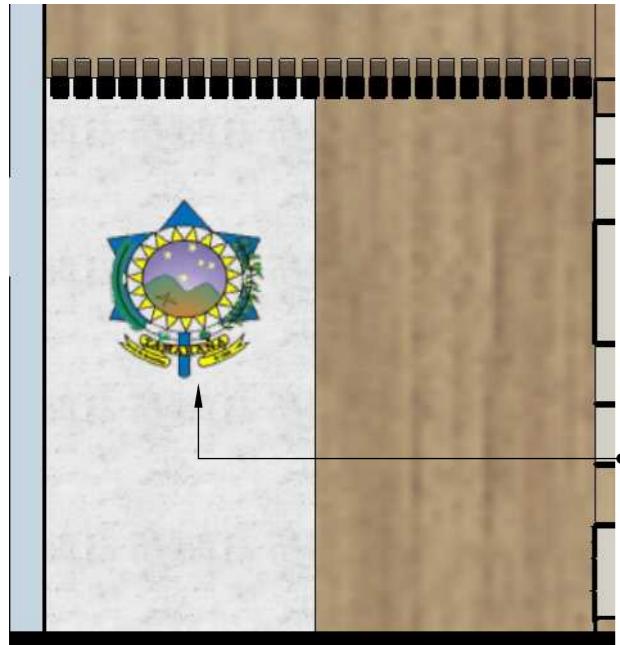

VISTA FRONTAL - PAINEL COM LOGO  
ESCALA - 1:50



PERSPECTIVA 01 - RECEPÇÃO



PLANTA BAIXA - RECEPÇÃO  
ESCALA - 1:50

### ESPECIFICAÇÃO:

- Painel de MDF
  - Cor: Cumaru
  - Espessura: 18mm
  - Painel fixado na parede;
- Painel de Mármore
  - Cor: Branco Paraná com veios dourados;
  - Espessura: 2cm
  - Painel fixado na parede;


**NOME PRANCHA: RECEPÇÃO - DET. MARCENARIA 02**

**CLIENTE: CÂMARA DE VEREADORES DE TAMARANA**  
CNPJ: 1.619.219/0001-36


**ARQUITETOS RESPONSÁVEIS :**  
RUBENS CASSIMIRO JUNIOR - CAU: A 24.342-8  
EDVALDO SANTOS ARAUJO - CAU: A 228774-9  
GISELE PAULA RÖDER - CAU: A 284030-8

**DATA: DEZEMBRO / 2025 - REVISÃO 02**



## DETALHAMENTO RECEPÇÃO - MARCENARIA 03

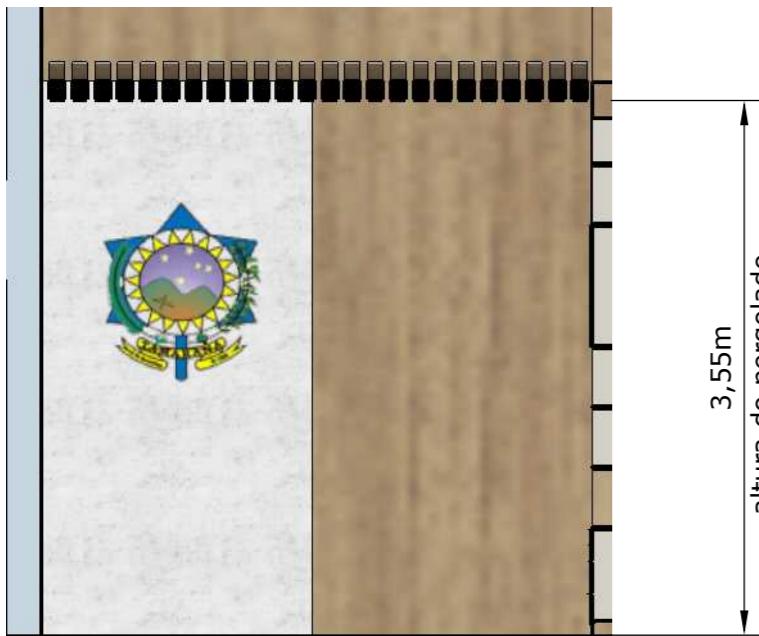

ELEVAÇÃO A'- PAINEL COM PERGOLADO  
ESCALA - 1:50

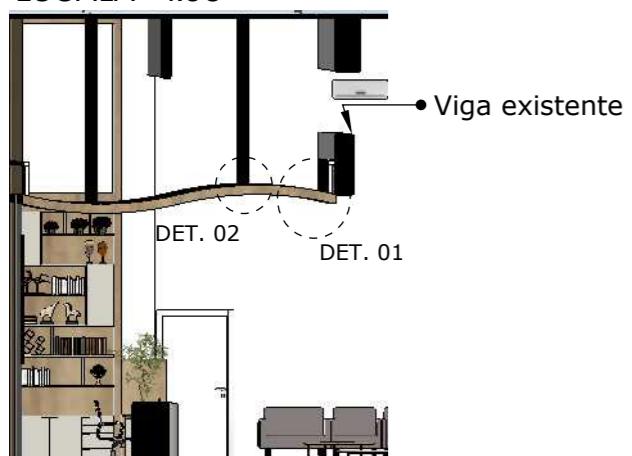


ELEVAÇÃO B'  
ESCALA - 1:100

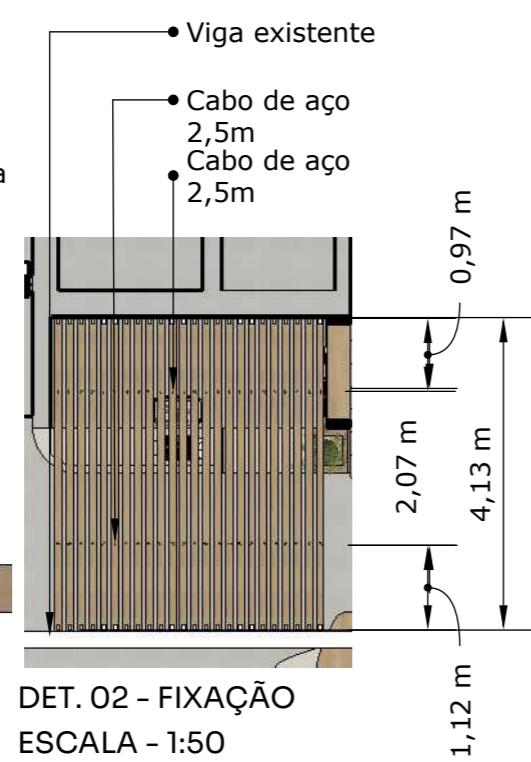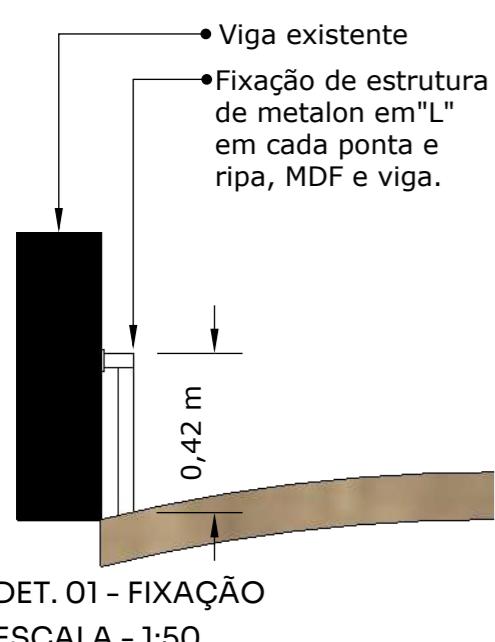


DET. 01 - FIXAÇÃO  
ESCALA - 1:50


DET. 02 - FIXAÇÃO  
ESCALA - 1:50

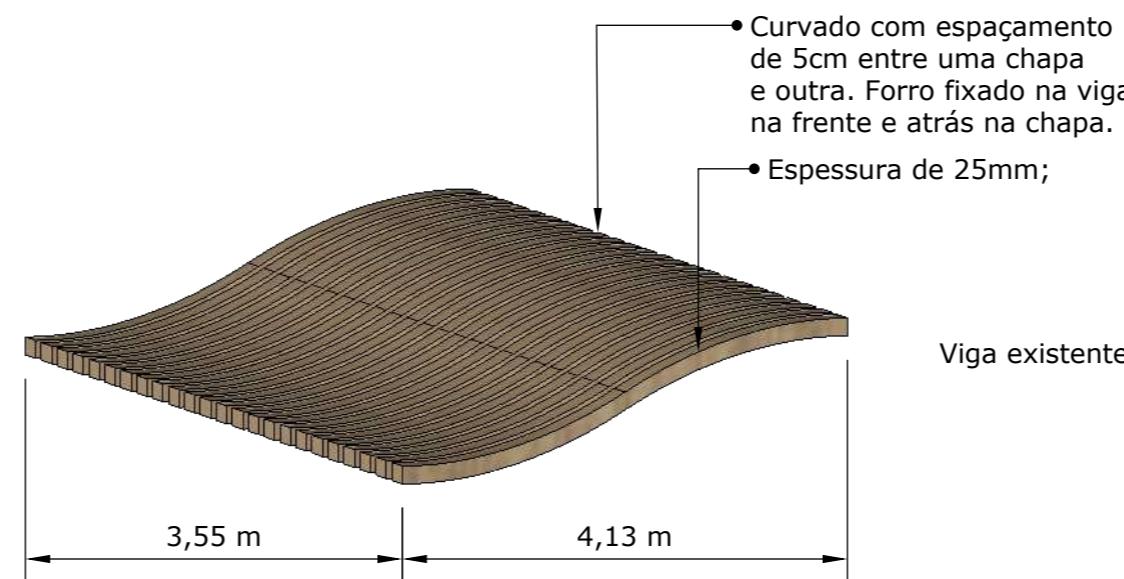

VISTA PERSPECTIVADA - PERGOLADO CURVO SOBRE A RECEPÇÃO  
ESCALA - 1:50

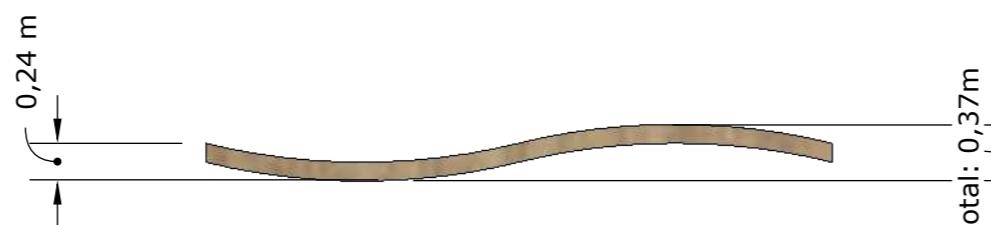


VISTA LATERAL - PERGOLADO CURVO SOBRE A RECEPÇÃO  
ESCALA - 1:50

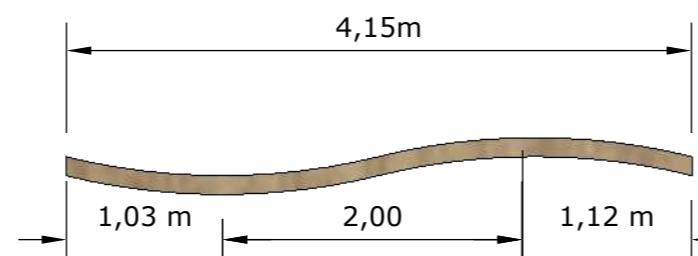

VISTA LATERAL - PERGOLADO CURVO SOBRE A RECEPÇÃO  
ESCALA - 1:50



VISTA FRONTAL - FORRO ACÚSTICO RECEPÇÃO  
ESCALA - 1:50

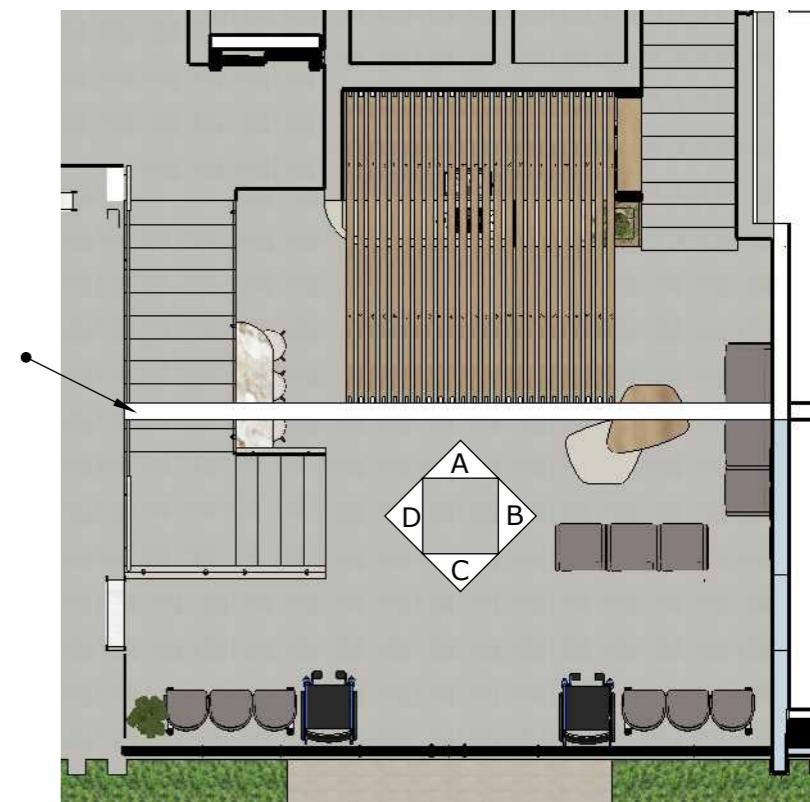

PLANTA BAIXA - RECEPÇÃO  
ESCALA - 1:100

### ESPECIFICAÇÃO:

- MDF - Cumaru
- MDF - Kashmir
- Fixação do forro na parede e na viga através de um encaixe de metalon;
- Adicionar 2 fios de aço de 2,5m no teto segurando o forro acústico ;


**NOME PRANCHA: RECEPÇÃO - DET. MARCENARIA 03**

**CLIENTE: CÂMARA DE VEREADORES DE TAMARANA**  
CNPJ: 1.619.219/0001-36

**ARQUITETOS RESPONSÁVEIS:**  
RUBENS CASSIMIRO JUNIOR - CAU: A 24.342-8  
EDVALDO SANTOS ARAUJO - CAU: A 228774-9  
GISELE PAULA RÖDER - CAU: A 284030-8

**DATA: DEZEMBRO / 2025 - REVISÃO 02**

## DETALHAMENTO RECEPÇÃO - ELETRÔNICOS E ACESSÓRIOS - ÁREA DE CAFÉ

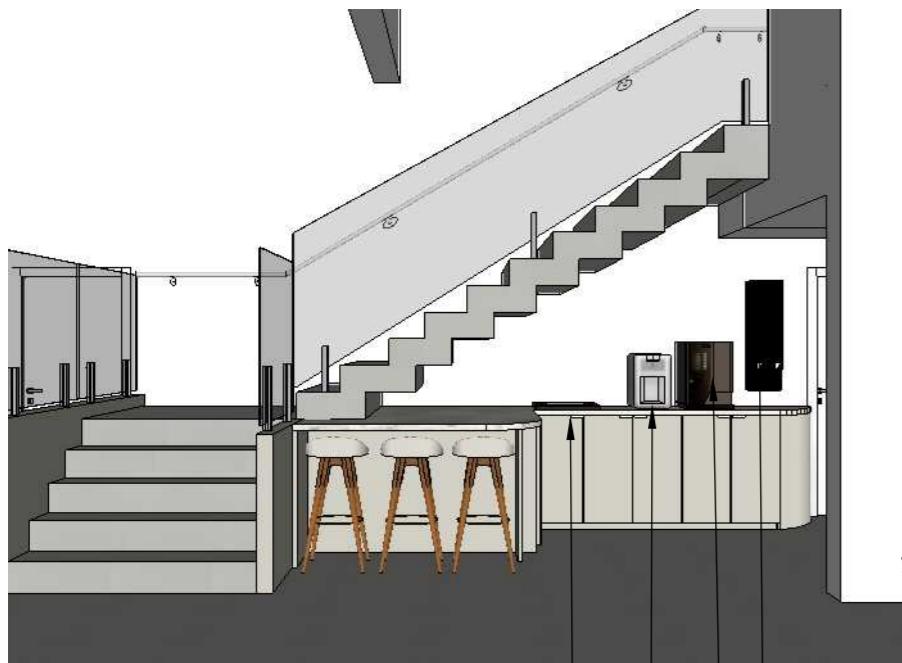

ELEVAÇÃO A' - VISTA FRONTAL

- Dispenser poupador de copo  
- Altura do chão: 1,10m
- Máquina de café
- Purificador de água
- Lixeira



ELEVAÇÃO B' - VISTA FRONTAL



PLANTA BAIXA - RECEPÇÃO  
ESCALA - 1:100



PLANTA BAIXA - SEM ESCADA

DESCRÍÇÃO	MEDIDA (h x l x p)	COR	QUANTIDADE	MARCA REFERÊNCIA
Purificador de água c/ compressor prata 127v	42,3cm X 29cm X 37,8cm	Prata	01	Electrolux
Máquina de café Iperautomática - 220v profissional multibebidas quentes	54,7 x 34,6 x 54,2 cm	Preta	01	Saeco
Lixeira Quadrada com Aro em Aço Inox 100 L - Embutida	702mm x 410mm x 410mm	Prata	01	JSN
Dispenser Poupador de Copo Descartável de Água Multicopo Preto Nobre	58cmX 19cmX 15cm	Preta	01	-






NOME PRANCHA: DET. ÁREA CAFÉ - ELETRO E ACCESS.

CLIENTE: CÂMARA DE VEREADORES DE TAMARANA  
CNPJ: 1.619.219/0001-36

ARQUITETOS RESPONSÁVEIS:  
RUBENS CASSIMIRO JUNIOR - CAU: A 24.342-8  
EDVALDO SANTOS ARAUJO - CAU: A 228774-9  
GISELE PAULA RÖDER - CAU: A 284030-8

DATA: DEZEMBRO / 2025 - REVISÃO 02

## DETALHAMENTO RECEPÇÃO - MARCENARIA 04 - ÁREA DE CAFÉ

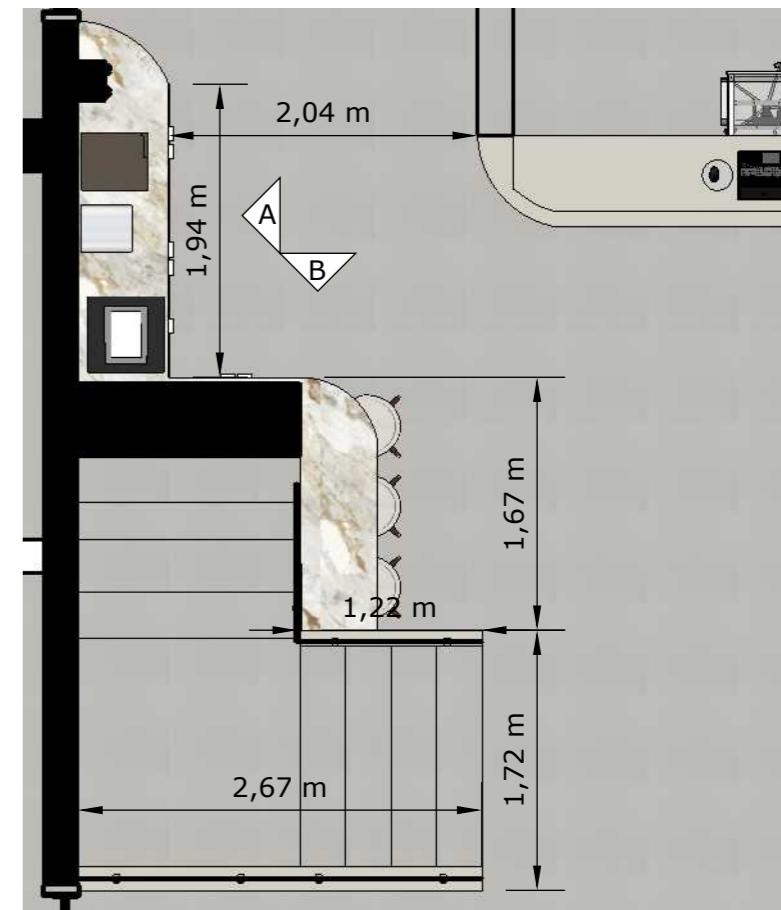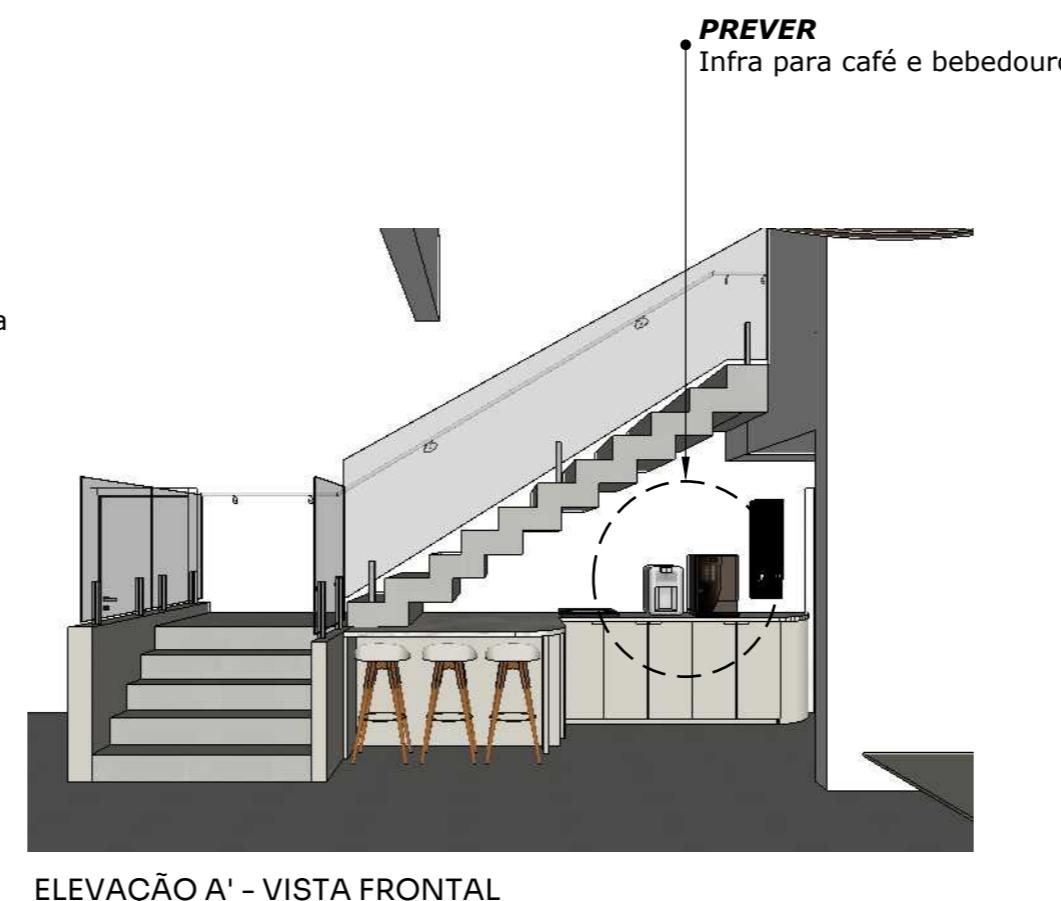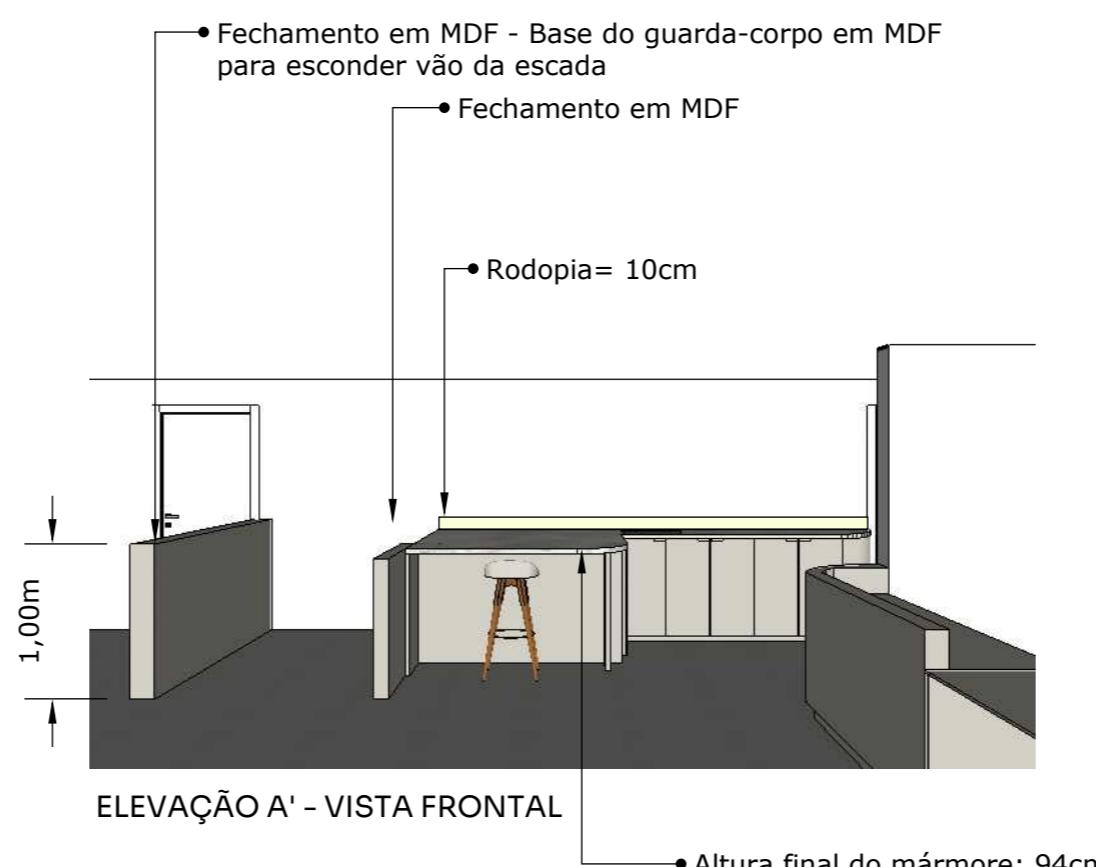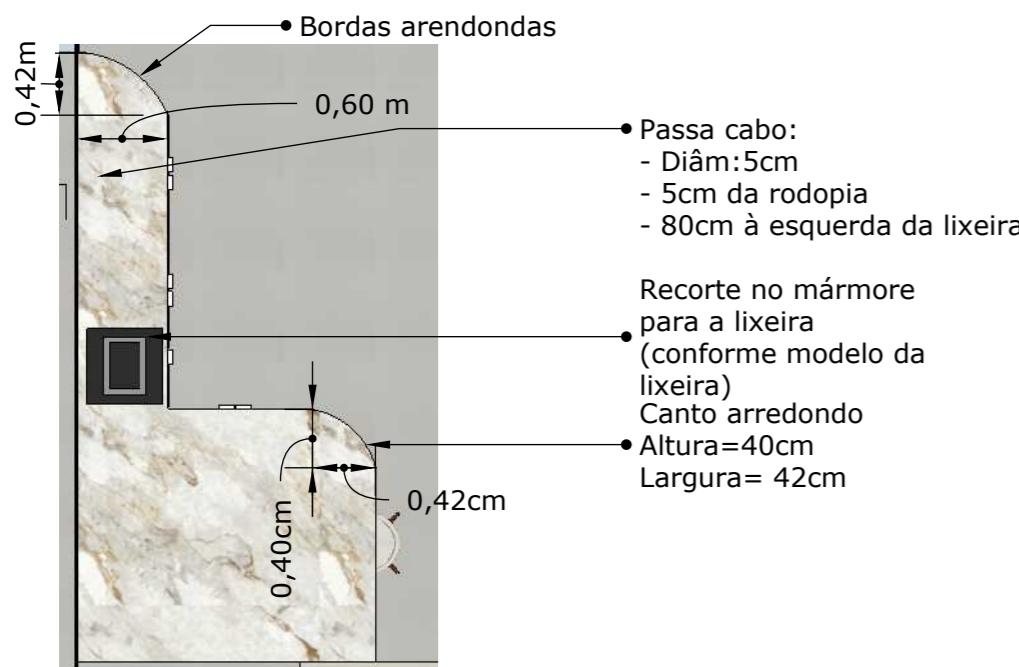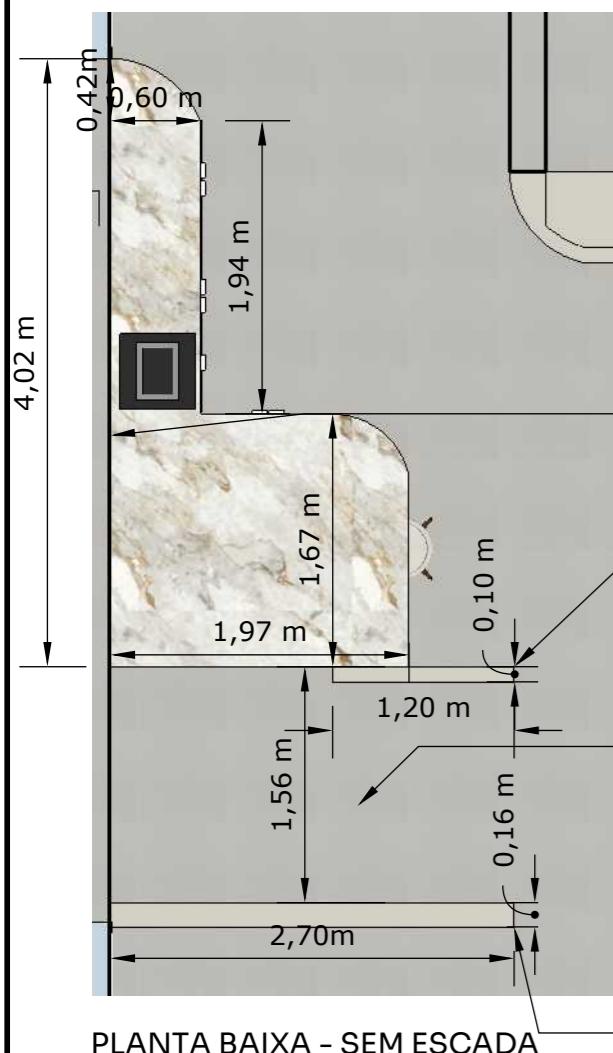

### ESPECIFICAÇÃO:

- Mármore - Branco Paraná
- Fazer espaço passar o cano para o filtro de água;
- Fazer recorte para a lixeira embutida;
- MDF - Kashmir
- Tampão com espessura de 40mm;
- Rodopia de 10cm;
- Fechamento da escada em MDF;
- Guarda-corpo e corrimão não contemplam no escopo do projeto.



**NOME PRANCHA: RECEPÇÃO - DET. MARCENARIA 04**

**CLIENTE: CÂMARA DE VEREADORES DE TAMARANA**  
CNPJ: 1.619.219/0001-36


**ARQUITETOS RESPONSÁVEIS :**  
RUBENS CASSIMIRO JUNIOR - CAU: A 24.342-8  
EDVALDO SANTOS ARAUJO - CAU: A 228774-9  
GISELE PAULA RÖDER - CAU: A 284030-8

**DATA: DEZEMBRO / 2025 - REVISÃO 02**



## DETALHAMENTO RECEPÇÃO - MARCENARIA 05 - ÁREA DE CAFÉ

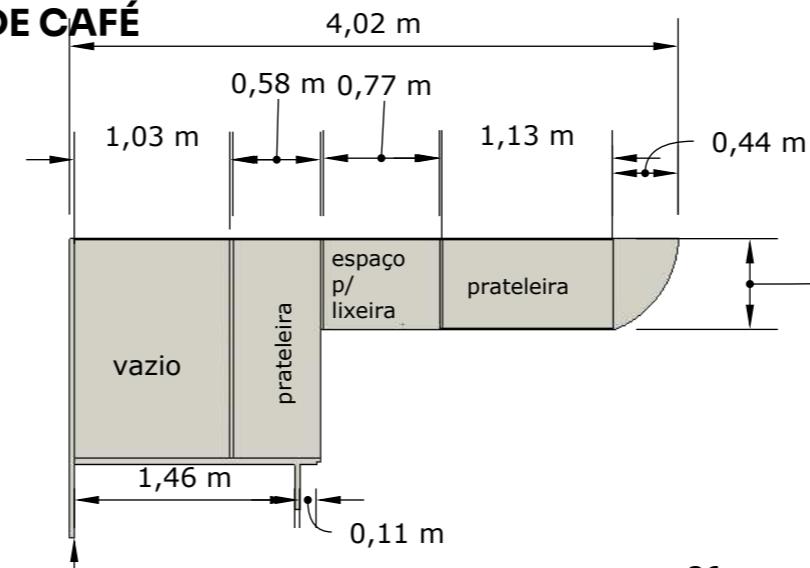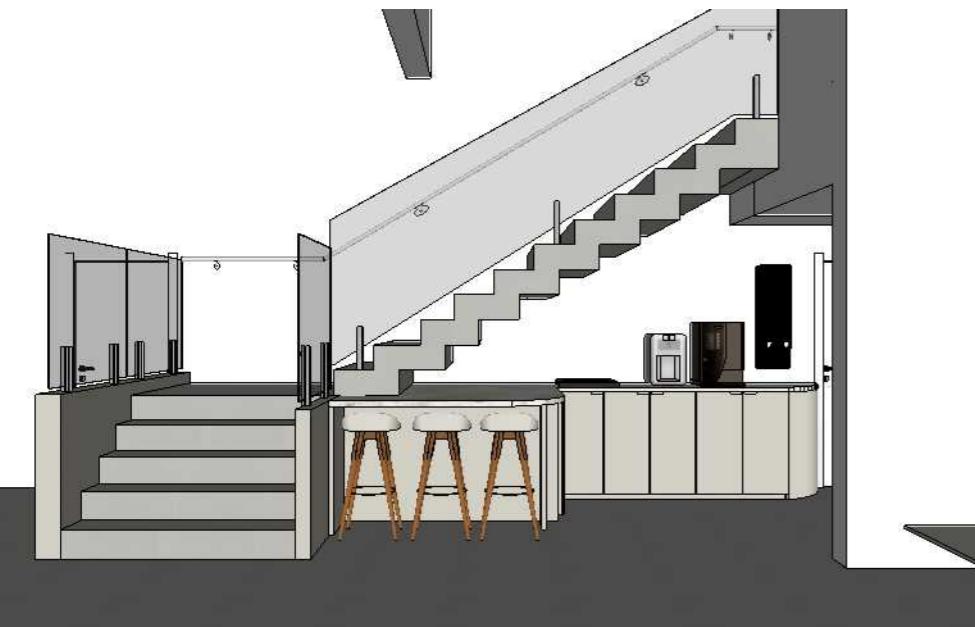

ELEVAÇÃO A'

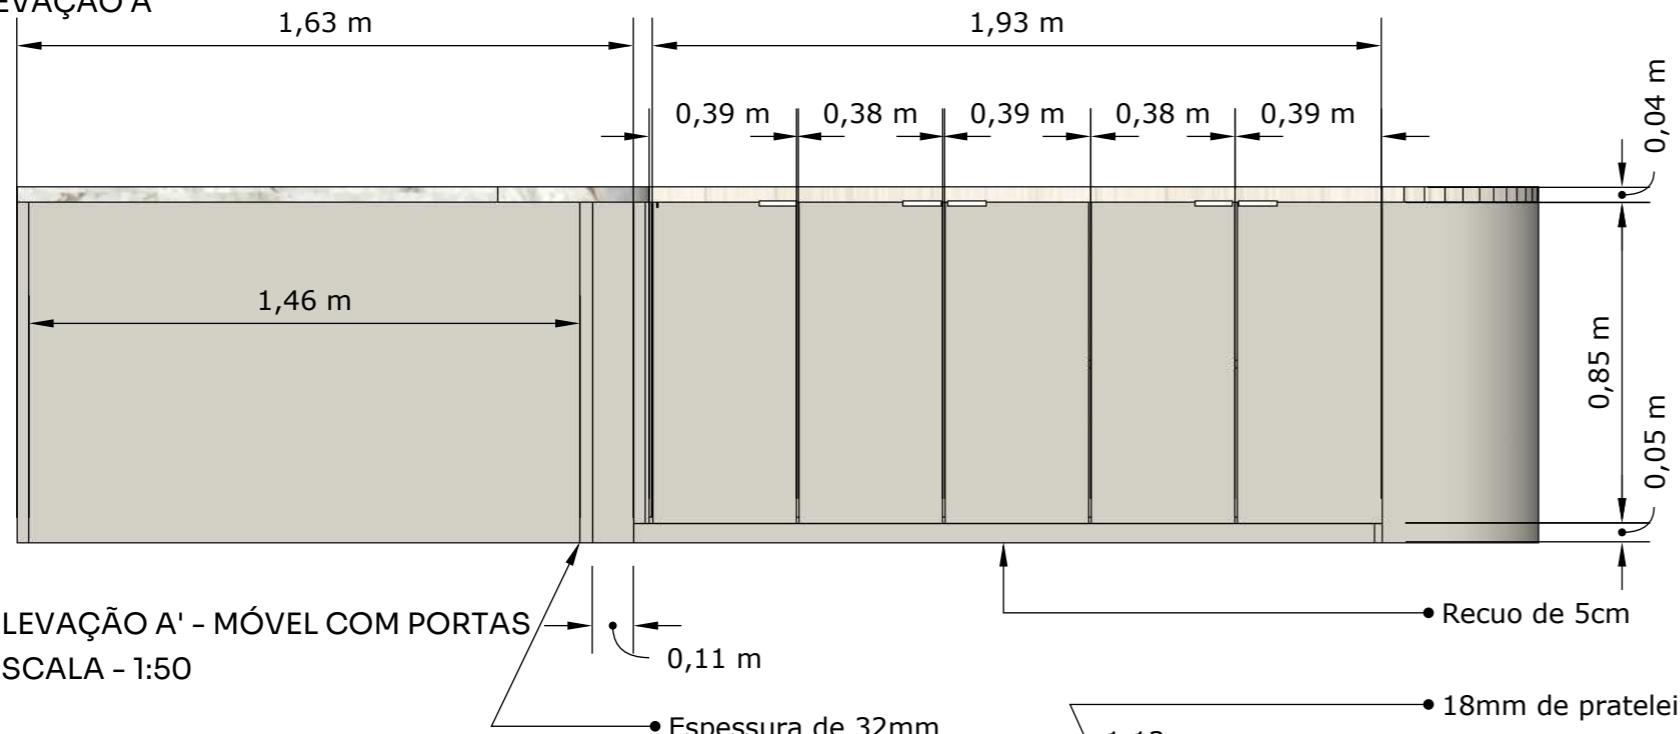

ELEVAÇÃO A' - MÓVEL SEM PORTAS  
ESCALA - 1:50

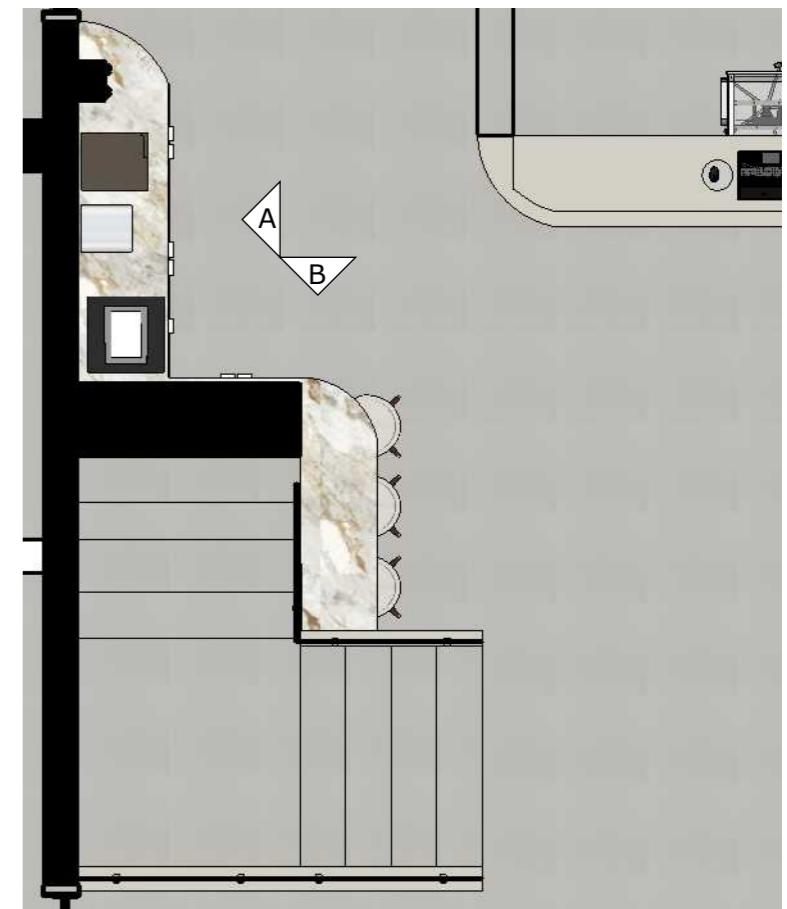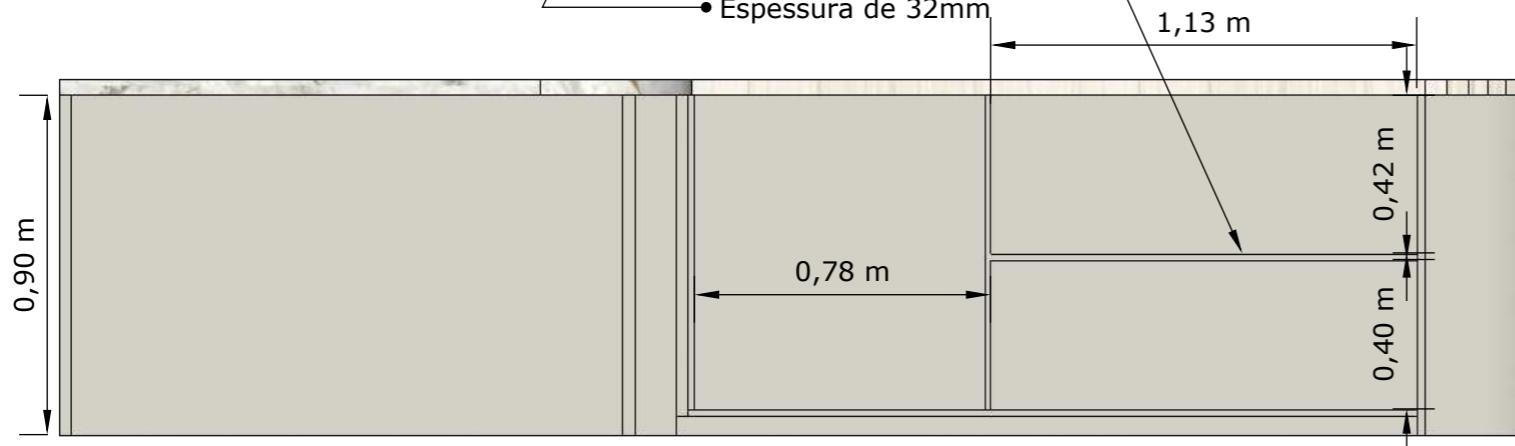

### ESPECIFICAÇÃO:

- MDF - Kashmir
- Portas dos móveis e prateleiras: 18mm;
- Fundo do móvel : 6mm;
- Estrutura do móvel: 18mm (internos) ou 36mm (externo);
- 7 Puxadores 45° Curvo

Material: Alumínio;

Medidas: 146mm, 126mm;

Cor: Acetinado;



### NOME PRANCHA: RECEPÇÃO - DET. MARCENARIA 05

CLIENTE: CÂMARA DE VEREADORES DE TAMARANA  
CNPJ: 1.619.219/0001-36

ARQUITETOS RESPONSÁVEIS :

RUBENS CASSIMIRO JUNIOR - CAU: A 24.342-8

EDVALDO SANTOS ARAUJO - CAU: A 228774-9


GISELE PAULA RÖDER - CAU: A 284030-8

DATA: DEZEMBRO / 2025 - REVISÃO 02



## DETALHAMENTO RECEPÇÃO - MARCENARIA 06 - ÁREA DE CAFÉ



ELEVAÇÃO A'

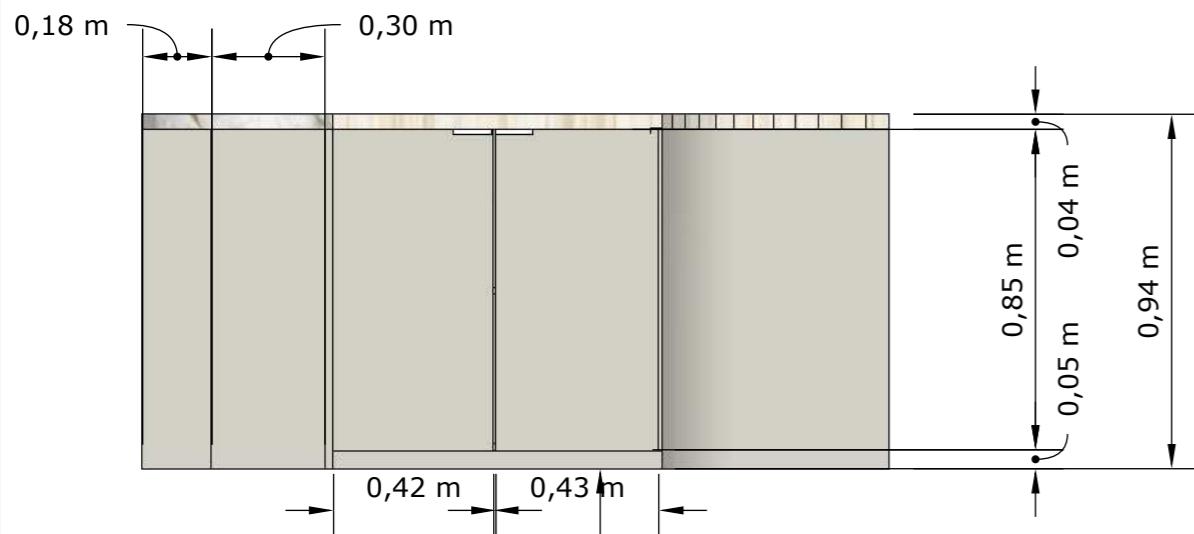

ELEVAÇÃO B' - VISTA FRONTAL

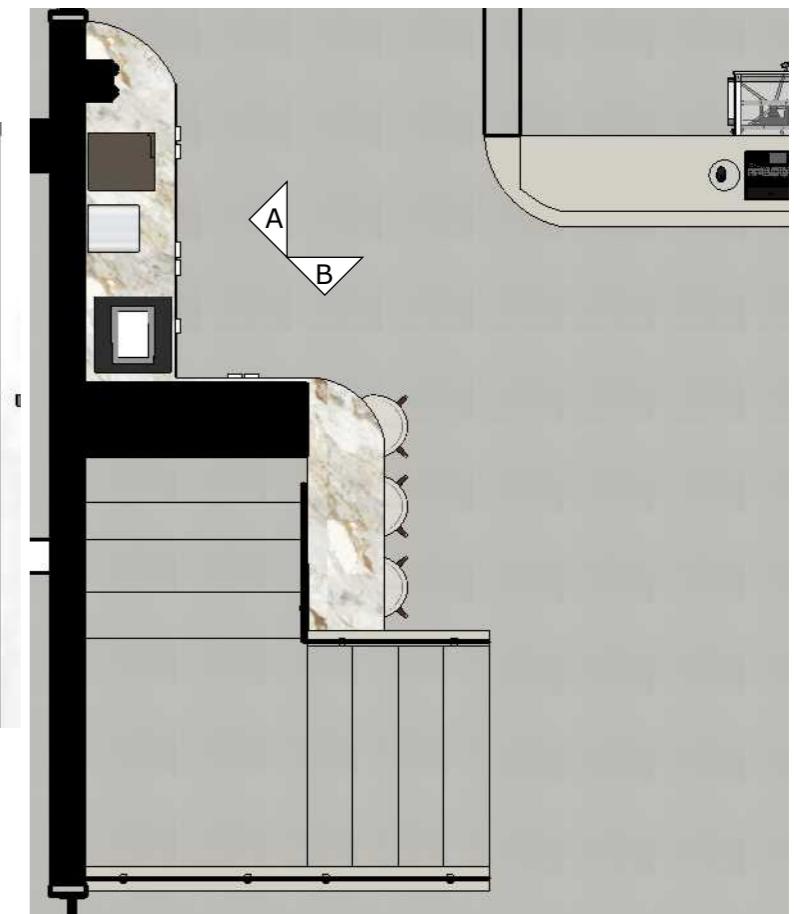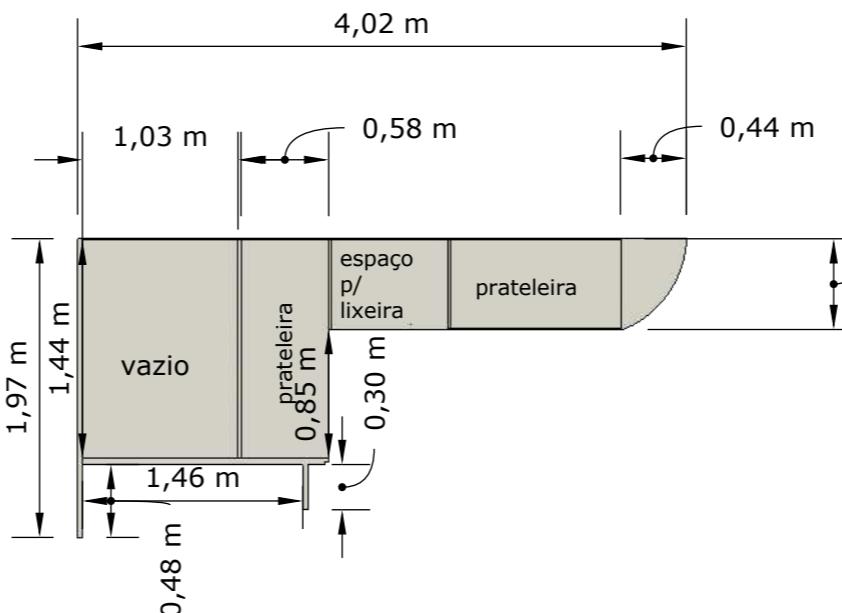


PLANTA BAIXA - RECEPÇÃO


ESCALA - 1:50

### ESPECIFICAÇÃO:

- MDF - Kashmir
  - Portas dos móveis e prateleiras: 18mm;
  - Fundo do móvel : 6mm;
  - Estrutura do móvel: 18mm (internos) ou 36mm (externo);
  - 7 Puxadores 45° Curvo
- Material: Alumínio;  
Medidas: 146mm, 126mm;  
Cor: Acetinado;

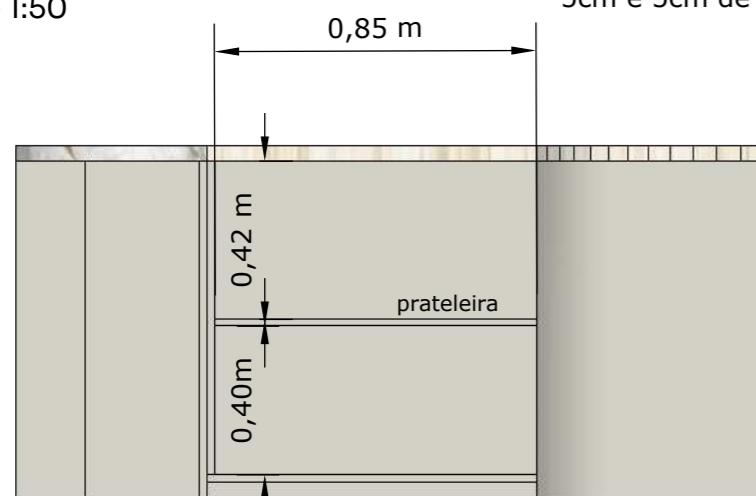

### MEDIDAS TÉCNICAS

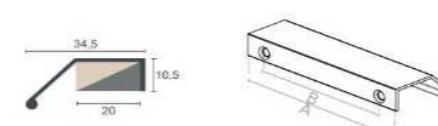

A	B
Comprimento Total	Entrecentro
82 mm	64 mm
146 mm	128 mm
210mm	192 mm

DETALHAMENTO - PUXADOR


NOME PRANCHA: RECEPÇÃO - DET. MARCENARIA 06

CLIENTE: CÂMARA DE VEREADORES DE TAMARANA  
CNPJ: 1.619.219/0001-36


ARQUITETOS RESPONSÁVEIS:  
RUBENS CASSIMIRO JUNIOR - CAU: A 24.342-8  
EDVALDO SANTOS ARAUJO - CAU: A 228774-9  
GISELE PAULA RÖDER - CAU: A 284030-8

DATA: DEZEMBRO / 2025 - REVISÃO 02


**DETALHAMENTO RECEPÇÃO – MARCENARIA 07**

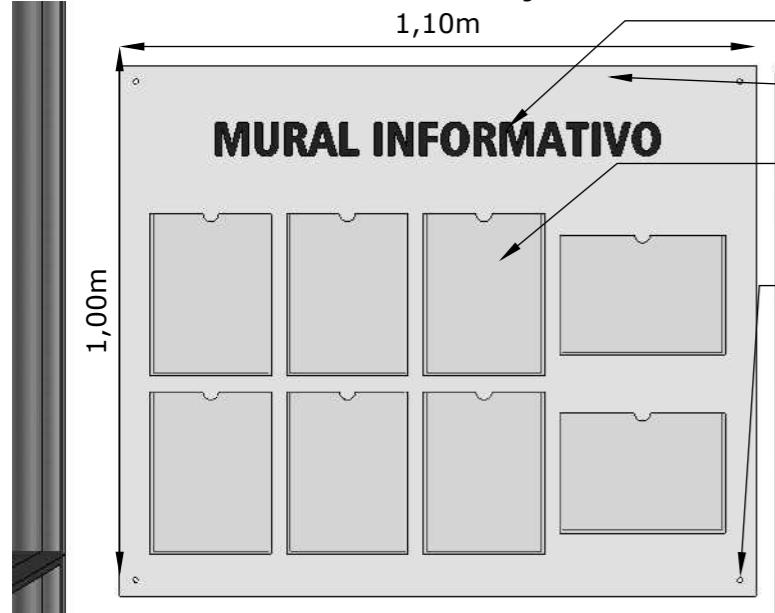


- Escrita "Mural informativo" adesivada na cor preta fosca
  - Base/fundo: Acrílico leitoso - 4mm
  - 08 displays nas seguintes especificações:
    - 6 folhas A4 verticais
    - 2 folhas A4 horizontais
    - Material:transparente
  - Fixação na parede nos 4 cantos;

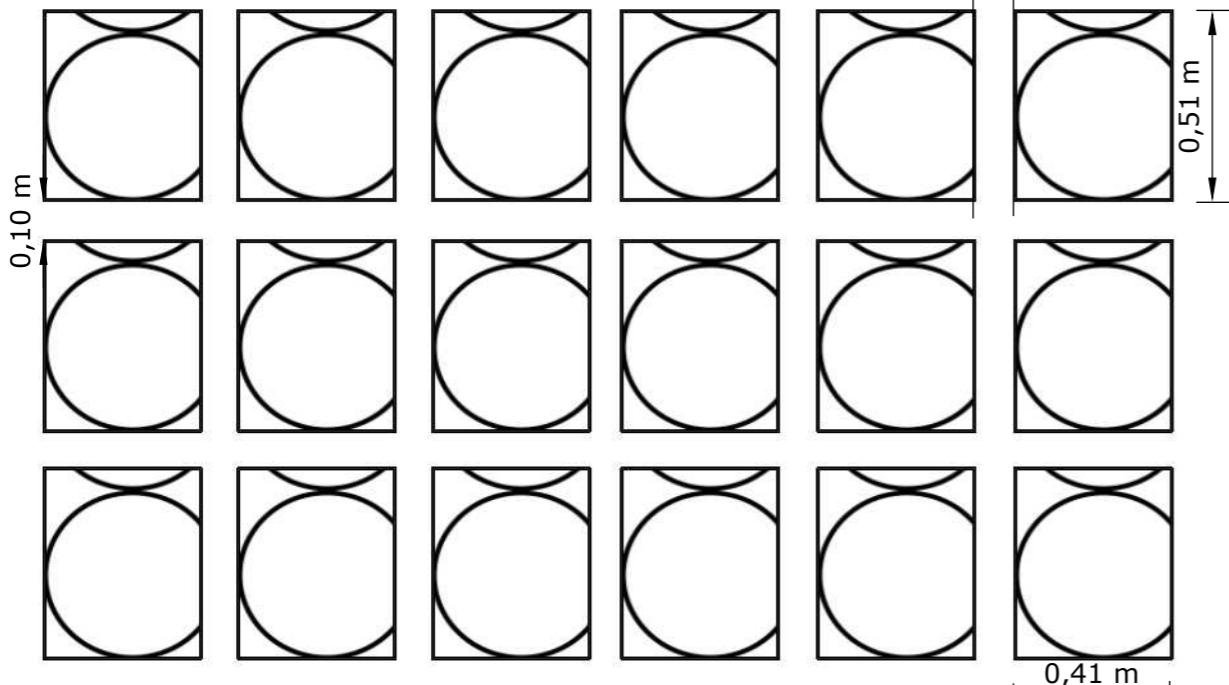


## VISTA B'- QUADRO DOS VEREADORES ANTIGOS - Q1

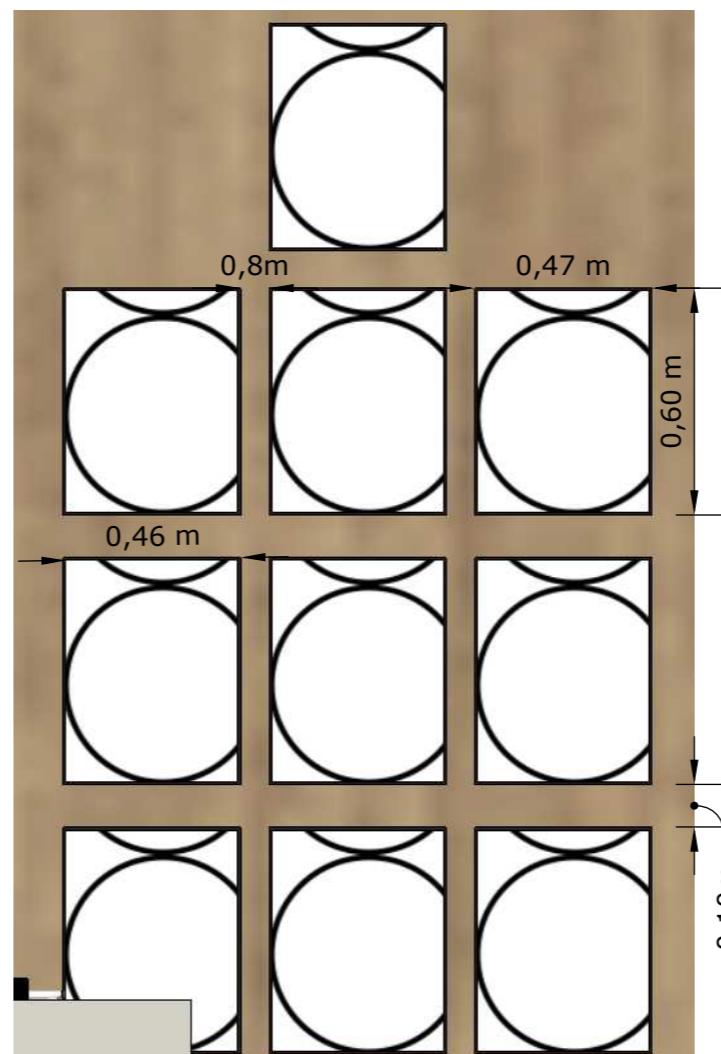


VISTA A' - QUADRO DOS VEREADORES ATUAIS - Q2

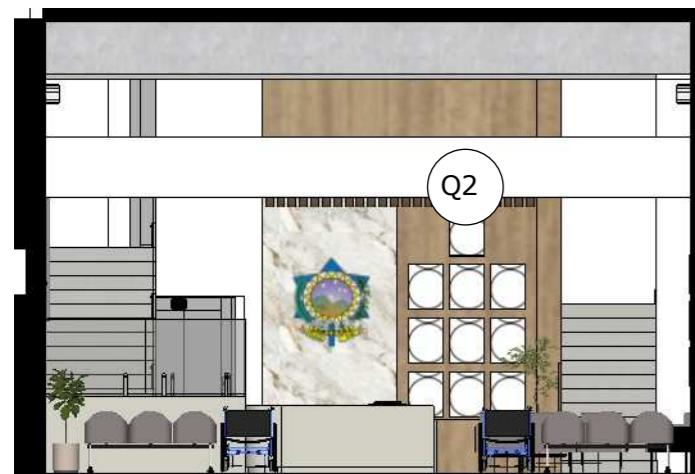


## ELEVAÇÃO A' - RECEPÇÃO ESCALA - 1:100

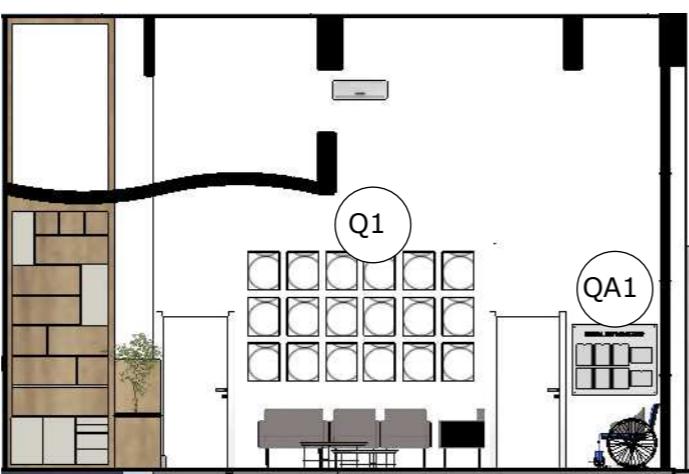

## ELEVAÇÃO B' - RECEPÇÃO ESCALA - 1:100

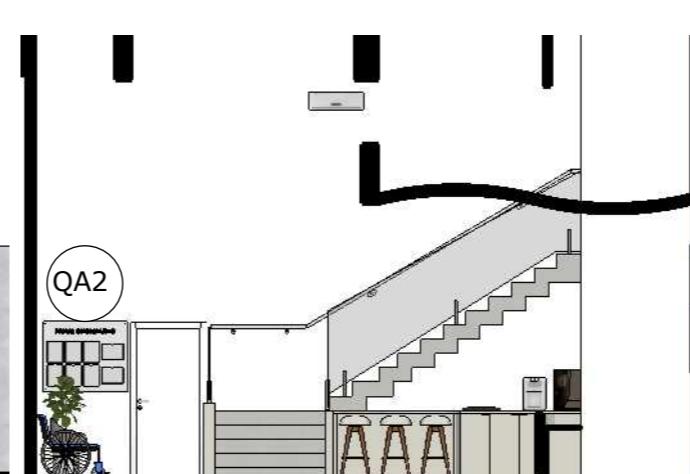

## ELEVAÇÃO D' - RECEPÇÃO ESCALA - 1:100

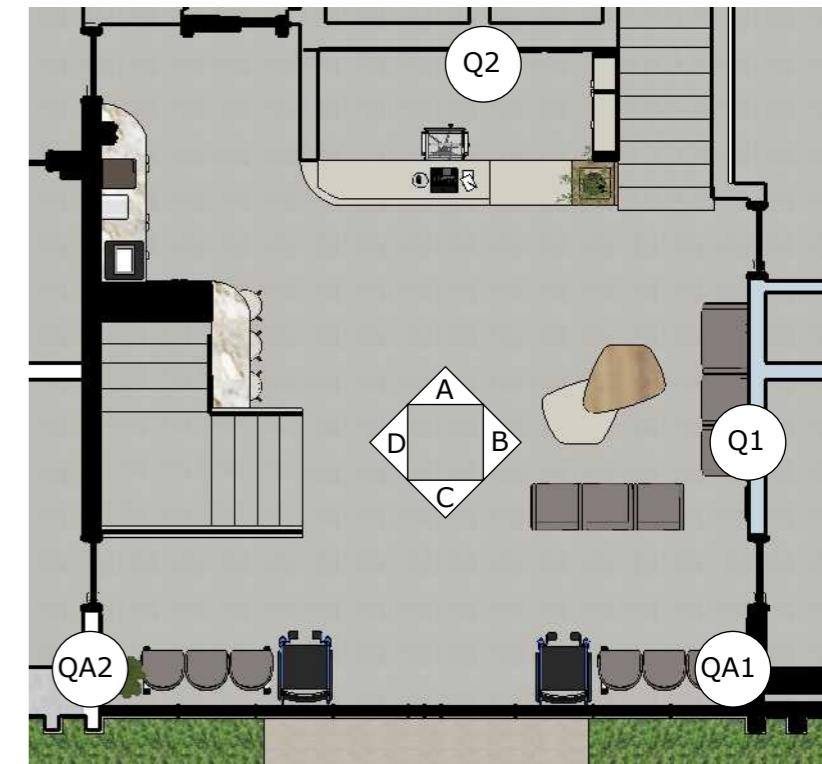

PLANTA BAIXA - RECEPÇÃO

ESCALA - 1:100

CÓD	DESCRIÇÃO	AXPXL	COR/MATERIAL	ALTURA DO CHÃO ATÉ A BASE	QUANT
Q1	Quadro dos vereadores antigos	51cmX2cm X 41cm	Moldura preta com e= 2cm	1,5 m	18
Q2	Quadro dos atuais vereadores	60cmX2cm X 46cm	Moldura preta com e= 2cm	1,5m	09
QA1 QA2	Quadro de avisos	100cmX1cmX 110cm	Acrílico leitoso branco	1m	02

## **NOME PRANCHA: RECEPÇÃO - DET. MARCENARIA 07**

CLIENTE: CÂMARA DE VEREADORES DE TAMARANA

CNPJ: 1.619.219/0001-36

#### **ABQUITETOS RESPONSÁVEIS:**

BRIBENS CASSIMIRO JUNIOR - CALL: A 24 342 8


RUBENS CASSIMIRO JUNIOR - CAU: A 24.342-8  
EDVALDO SANTOS ABALDEO - CAU: A 228774-8

EDVALDO SANTOS ARAUJO - CAU: A 228  
CISELE PAULINA RÖDER - CAU: A 284030-8

DATA: DEZEMBRO / 2025 - REVISÃO 02

## TABELA QUANTITATIVA DO DETALHAMENTO - COPA E DML

DESCRÍÇÃO	AXLXP	COR	MARCA REFERÊNCIA	QUANTIDADE
GELADEIRA - 375L - 220V	176cm X 62,1cm X 75,5cm	INOX	Brastemp	01
FILTRO PURIFICADOR - 110V	33cm X 25cm X 28,4cm	Cinza	Electrolux	01
COOKTOP INDUÇÃO - 4 QUEIMADORES - 220V	4,4cm X 59cm X 52cm	Preto	Electrolux	01
MICROONDAS - 110V	32,5cm X 52cm X 44,5cm	Espelhado	Philco	01
CUBA	14,5cm X 34cm X 40cm	Inox polido	Tramontina	01
TORNEIRA - BALCÃO DA COPA	30,4cm X 6,1cm X 18,7cm	Cromado	Docol	01
GRANITO - BALCÃO DA COPA	-	Castelo	-	-
MDF - CUMARU 02 FACES	-	-	-	-
MDF - AZUL SECRETO 02 FACES	-	-	-	-
MDF - CINZA PURO 02 FACES	-	-	-	-
TANQUE COM COLUNA - 30L	84,5cm X 54,5cm X 48,5cm	Branco	Celite	01
TORNEIRA - LAVANDERIA	8,2cm X 16,6cm	Cromado	Docol	01
VARAL DE TETO	L:1,26m X C:0,91m	-	-	01
PORTA PAN DE PRATO	3,5cm X 10,5cm X 34cm	-	-	01
BANQUETA ALTA - SEM ENCOSTO	62cm X 39cm X 36,5cm	Madeira e metalon com tinta epóxi preto fosco	-	02

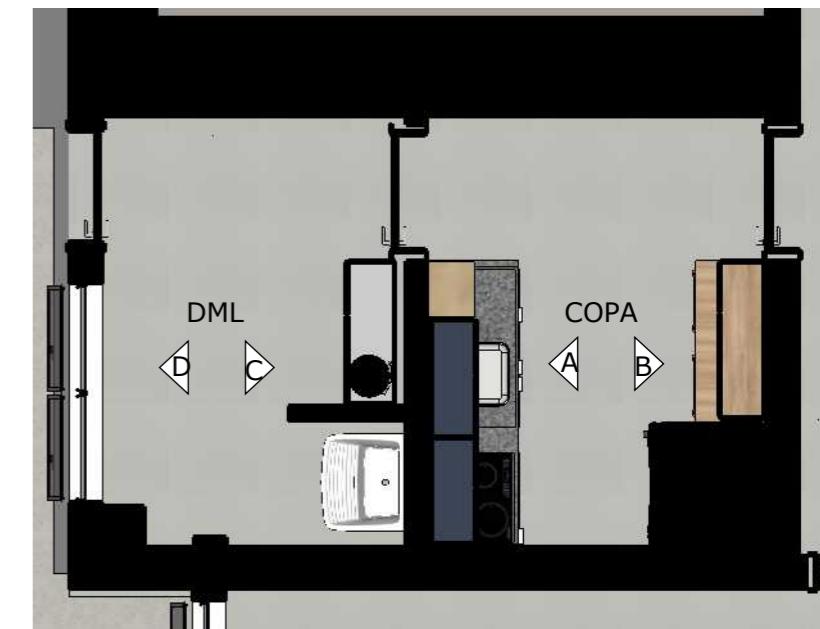

PLANTA BAIXA - COPA E DML  
ESCALA - 1:50

NOME PRANCHA: TABELA DET. - DML E COPA

CLIENTE: CÂMARA DE VEREADORES DE TAMARANA  
CNPJ: 1.619.219/0001-36

ARQUITETOS RESPONSÁVEIS:  
RUBENS CASSIMIRO JUNIOR - CAU: A 24.342-8  
EDVALDO SANTOS ARAUJO - CAU: A 228774-9  
GISELE PAULA RÖDER - CAU: A 284030-8

DATA: DEZEMBRO / 2025 - REVISÃO 02

## DETALHAMENTO 01 - COPA E LAVANDERIA



ELEVACÃO A' - COPA


Encontro das chapas no 45°

- Purificador de Água Gelada Fria e Natural Elétrico Compacto Eletronico cinza prata com Painel Touch Bivolt
- Torneira para Pia de Cozinha Gali Metal Bica Alta
- Cooktop de Indução 4Q, Preto, 220v
- Cuba em Aço Inox Polido
- Porta pano toalha de louça prato triplo trilhos deslizante
- Microondas 34L Espelhado Peso: 14,83 quilogramas




ELEVACÃO B' - COPA


- Geladeira Frost Free Duplex 375L Cor Inox 220V

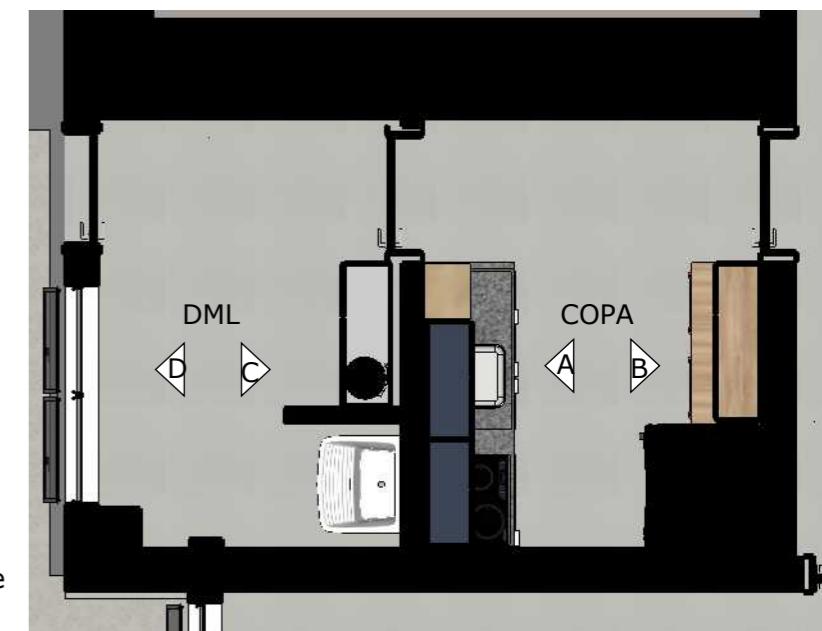


PLANTA BAIXA - COPA E LAVANDERIA  
ESCALA - 1:50

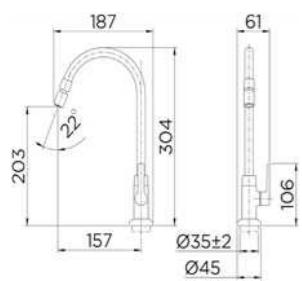


Torneira - cozinha

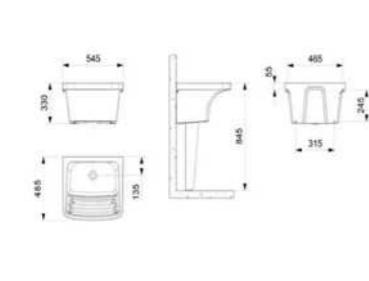

Tanque - lavanderia

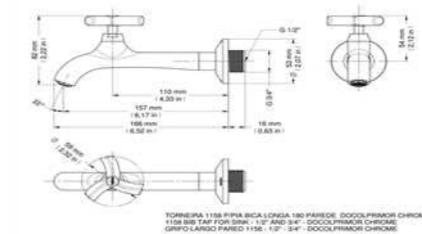

Torneira - lavanderia

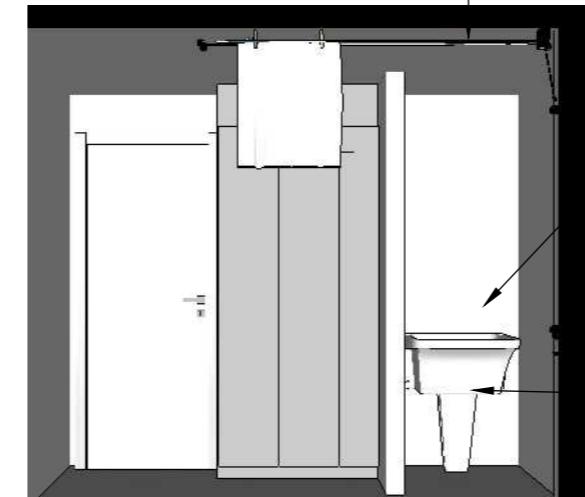


ELEVACÃO C' - LAVANDERIA

- Varal Individual de Teto Comando com Suporte L 1,26mX0,91m 12 varetas


- Torneira para Bica Longa Parede Cromado - 1/4 Volta

- Tanque Celite Medio Com Coluna 31 Lt 48,5cm X 53

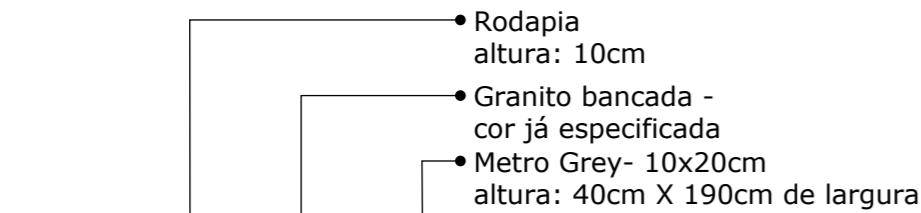


ELEVACÃO A' - REVESTIMENTOS - COPA

- Rodapia altura: 10cm
- Granito bancada - cor já especificada
- Metro Grey- 10x20cm altura: 40cm X 190cm de largura

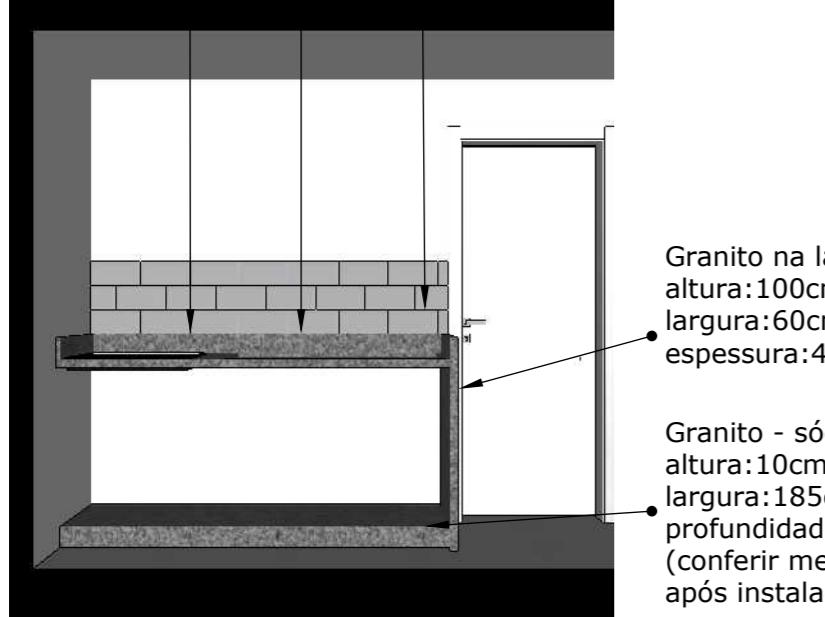

- Granito na lateral altura:100cm largura:60cm espessura:4cm

- Granito - sóculo altura:10cm largura:185cm profundidade:55cm (conferir medidas após instalação do móveis)

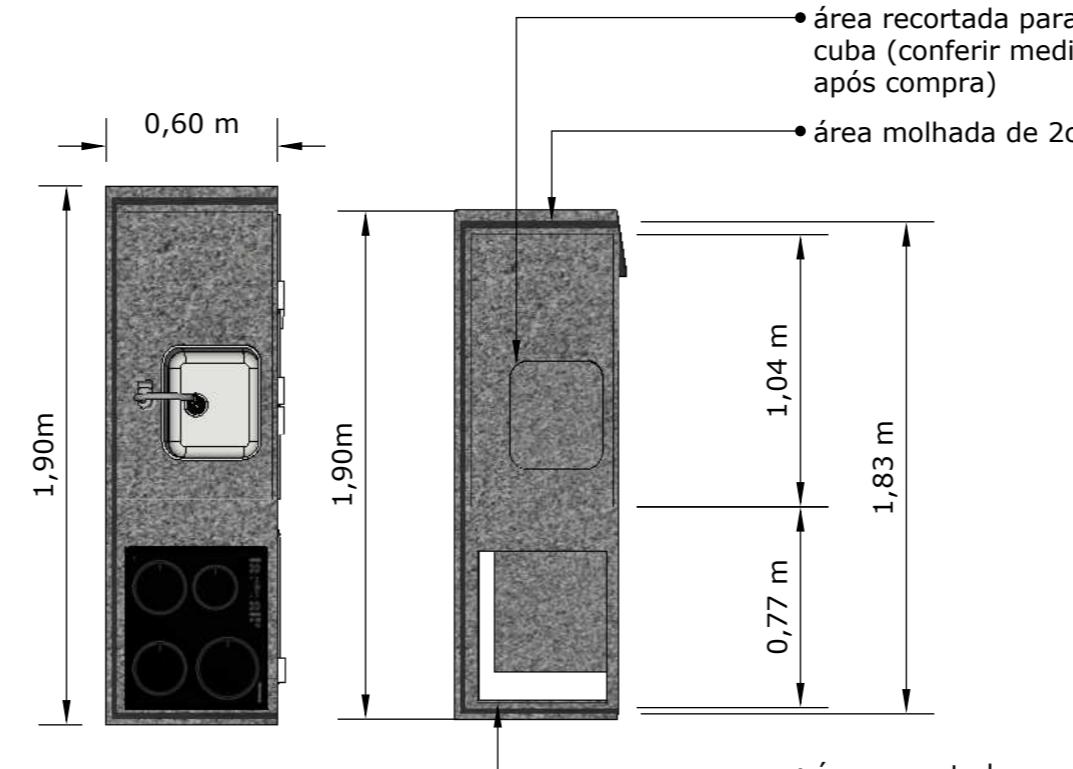

VISTA SUPERIOR - GRANITO

- área recortada para cuba (conferir medida após compra)
- área molhada de 2cm

- área recortada para o cooktop (conferir medida após compra)

NOME PRANCHA: DML E COPA - DET. 01

CLIENTE: CÂMARA DE VEREADORES DE TAMARANA  
CNPJ: 1.619.219/0001-36

ARQUITETOS RESPONSÁVEIS:  
RUBENS CASSIMIRO JUNIOR - CAU: A 24.342-8  
EDVALDO SANTOS ARAUJO - CAU: A 228774-9  
GISELE PAULA RÖDER - CAU: A 284030-8

DATA: DEZEMBRO / 2025 - REVISÃO 02

## **DETALHAMENTO 02 - COPA E LAVANDERIA**




02 Banquetas altas  
Modelo: Fun 14020  
Marca referência: Cavaletti  
Cor: Cinza •




**14.020 Banqueta**  
Assento Estofado

ELEVAÇÃO A' - COPA

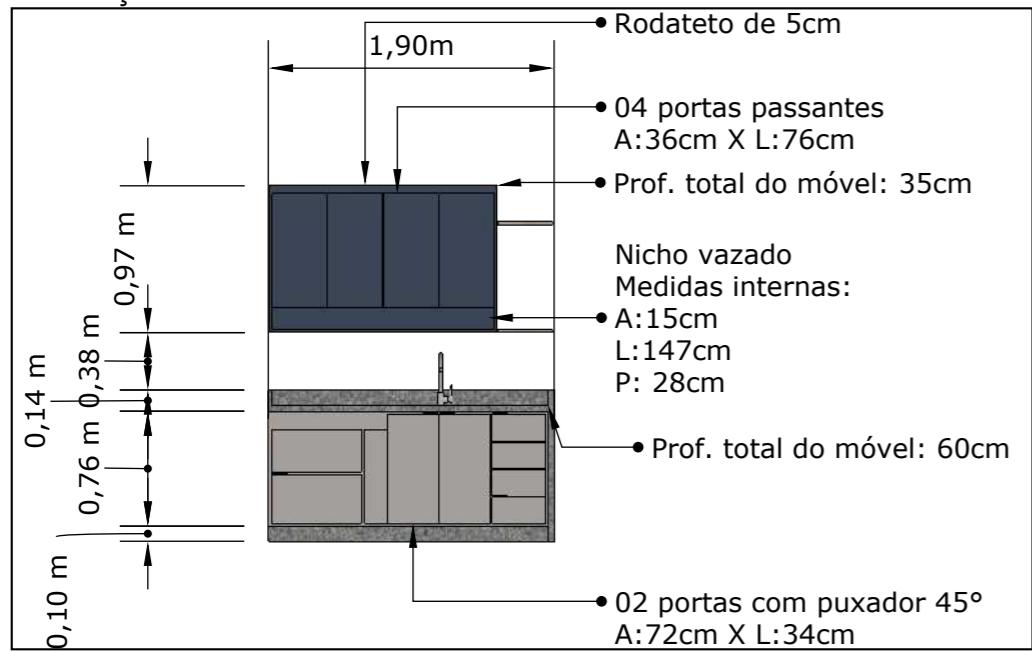

#### ELEVAÇÃO A' - COPA - MÓVEIS COM PORTA


ESCALA - 1:50

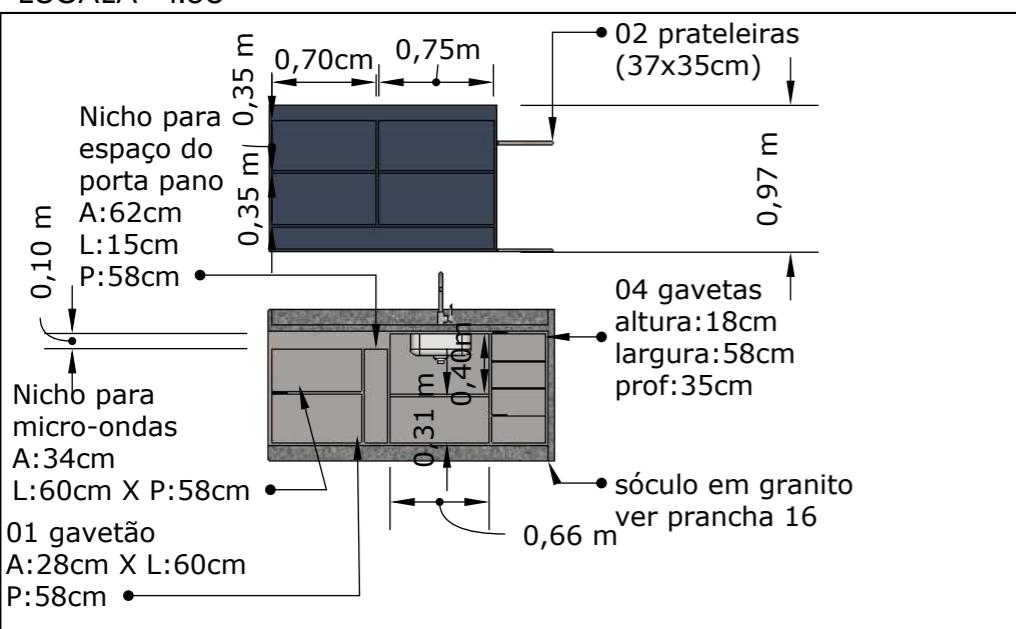


## ELEVAÇÃO A' - COPA - MÓVEIS SEM PORTA ESCALA - 1:50



ELEVAÇÃO B' - COPA

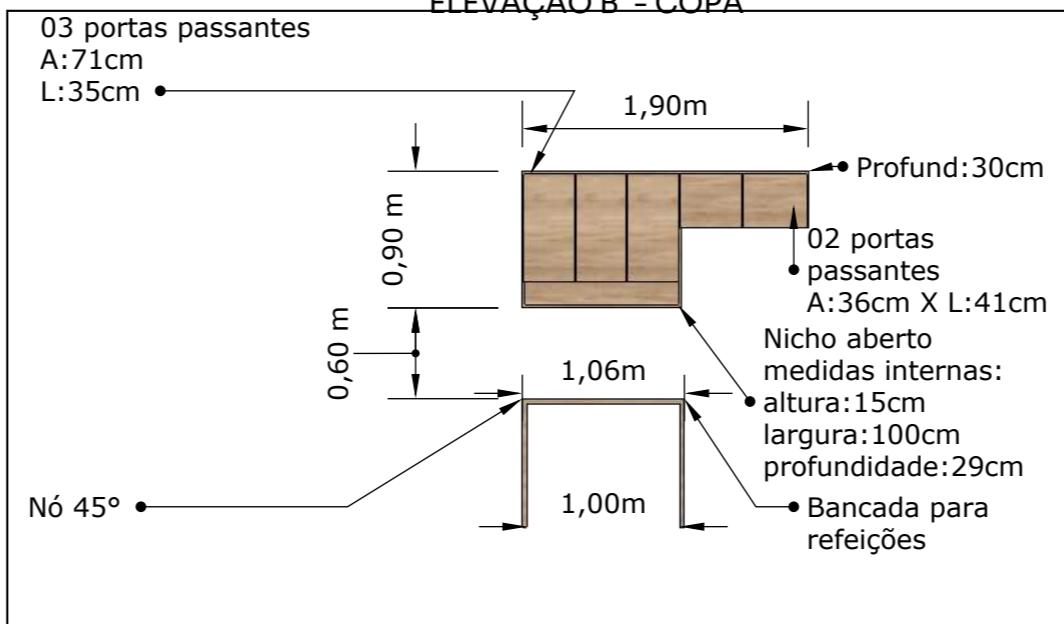

## ELEVAÇÃO B' - COPA - MÓVEIS COM PORTA ESCALA - 1:50

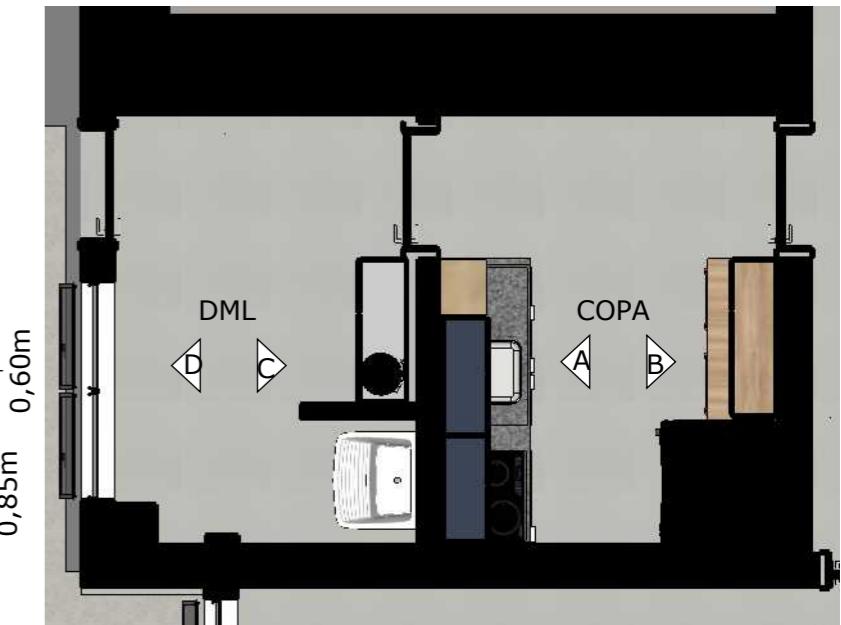

**PLANTA BAIXA - COPA E LAVANDERIA  
ESCALA - 1:50**

## **ESPECIFICAÇÃO:**

- MDF - Cumaru
  - MDF - Azul Secreto
  - MDF - Cinza Puro
  - Portas dos móveis e prateleiras: 18mm;
  - Fundo do móvel : 6mm;
  - Estrutura do móvel: 18mm (internos) ou 36mm (externo);
  - 07 Puxadores 45° Curvo (gavetas e portas baixas)

Material: Alumínio;

Medidas: 146mm, 126mm;

Cor: Acetinado;

  - 09 Puxadores passantes em MDF - Portas altas
  - 02 puxadores Aço Inox 128mm Prata Escovado  
(Prof: 12cm; comprimento 178mm;  
2 furos) - lavanderia

**NOME PRANCHA: DML E COPA - DET. 02**


**CLIENTE: CÂMARA DE VEREADORES DE TAMARANA**  
CNPJ: 1.619.219/0001-36

## **ABQUITETOS RESPONSÁVEIS:**


RUBENS CASSIMIRO JUNIOR - CAU: A 24.342-8  
EDVALDO SANTOS ARAUJO - CAU: A 228774-9  
GISELE PAULA RÖDER - CAU: A 284030-8

DATA: DEZEMBRO / 2025 - REVISÃO 02


## DETALHAMENTO 03 - COPA E LAVANDERIA

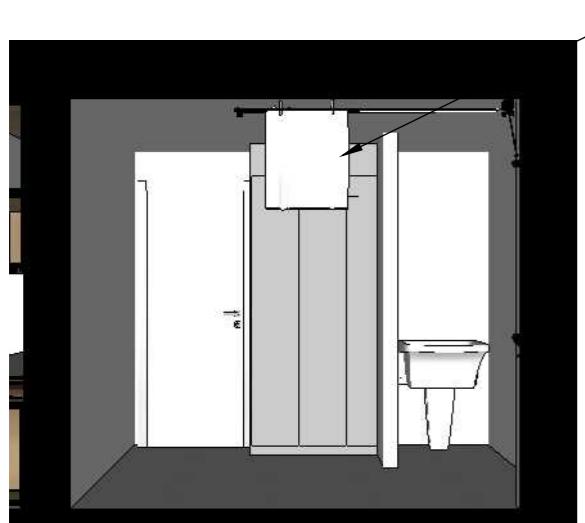


ELEVAÇÃO C' - DML

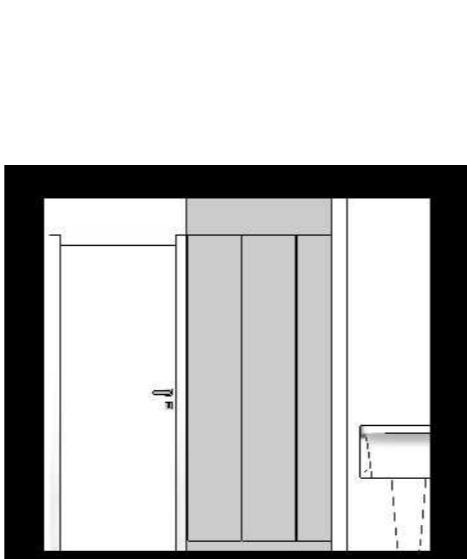

ELEVAÇÃO C' - DML - MÓVEL FECHADO

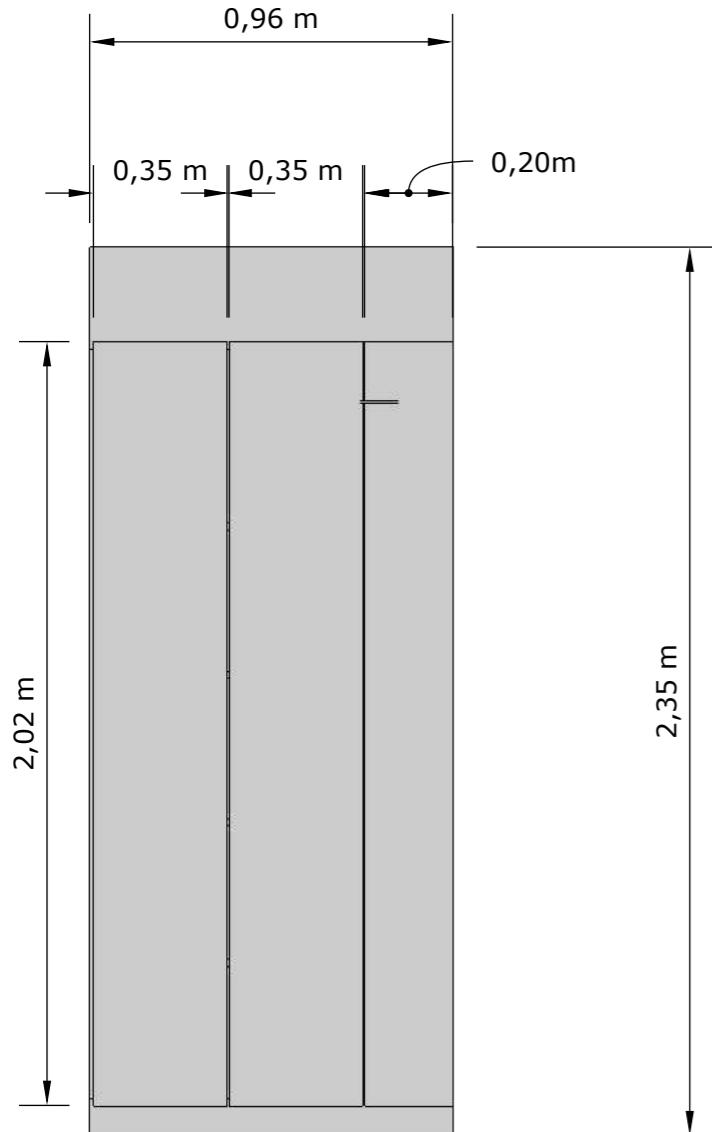

ELEVAÇÃO C' - LAVANDERIA - FECHADA  
ESCALA - 1:20

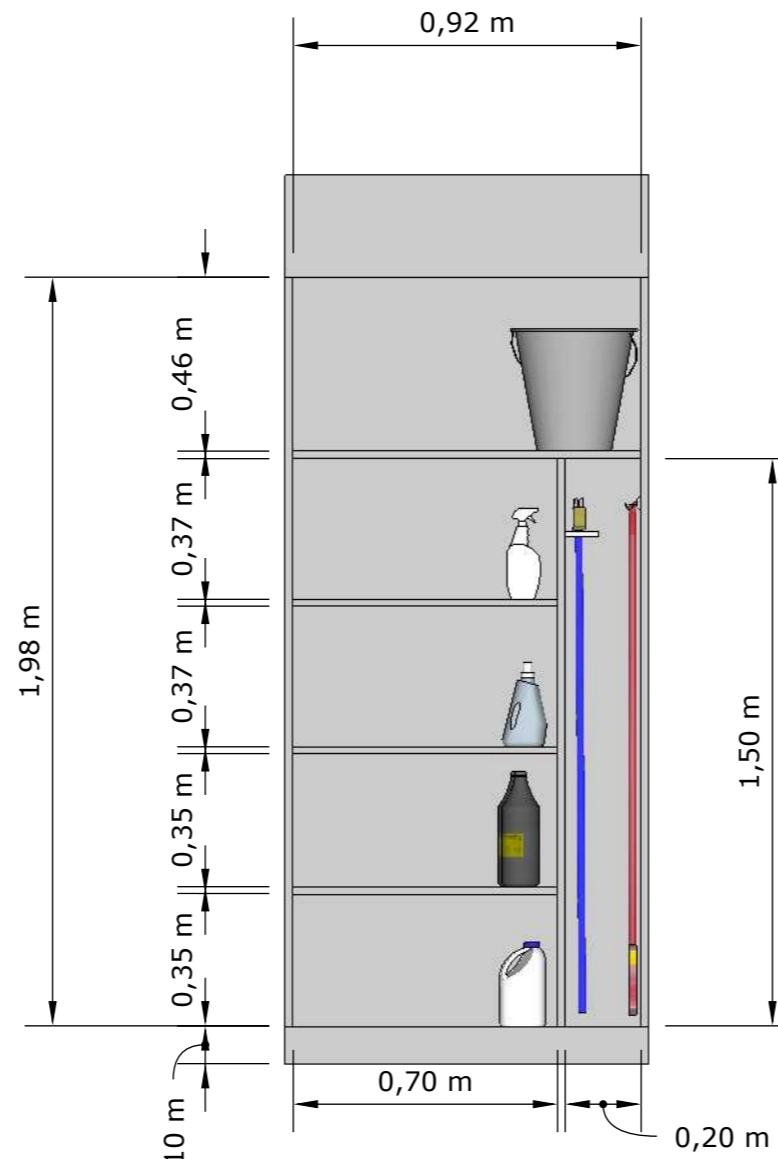

ELEVAÇÃO C' - LAVANDERIA - ABERTA  
ESCALA - 1:20



PLANTA BAIXA - COPA E LAVANDERIA  
ESCALA - 1:50

### ESPECIFICAÇÃO:

- MDF - Cinza Puro
- Portas dos móveis e prateleiras: 18mm;
- Fundo do móvel : 6mm;
- Estrutura do móvel: 18mm (internos) ou 32mm (externo);
- 02 puxadores Aço Inox 128mm Prata Escovado (Prof: 12cm; comprimento 178mm; 2 furos) - lavanderia

**NOME PRANCHA: DML E COPA - DET. 03**

**CLIENTE: CÂMARA DE VEREADORES DE TAMARANA**  
CNPJ: 1.619.219/0001-36

**ARQUITETOS RESPONSÁVEIS :**  
RUBENS CASSIMIRO JUNIOR - CAU: A 24.342-8  
EDVALDO SANTOS ARAUJO - CAU: A 228774-9  
GISELE PAULA RÖDER - CAU: A 284030-8

**DATA: DEZEMBRO / 2025 - REVISÃO 02**

## TABELA DETALHAMENTO - ASSENTOS SALAS E PLENÁRIO

DESCRIÇÃO	COR	MARCA SIMILAR	LOCAL	UNID.
CADEIRA 03 - TRABALHO	PRETO	CAVALETTI	SALA ADMINISTRATIVO	06
CADEIRA 01 - TRABALHO	PRETO	CAVALETTI	SALA VEREADOR 01	01
CADEIRA 01 - TRABALHO	PRETO	CAVALETTI	SALA VEREADOR 02	01
CADEIRA 01 - TRABALHO	PRETO	CAVALETTI	SALA VEREADOR 03	01
CADEIRA 02 - TRABALHO	PRETO	CAVALETTI	SALA PRESIDENTE	01
CADEIRA 05 - TRABALHO	PRETO	CAVALETTI	SALA PRESIDENTE	05
CADEIRA 01 - TRABALHO	PRETO	CAVALETTI	SALA VEREADOR 04	01
CADEIRA 01 - TRABALHO	PRETO	CAVALETTI	SALA VEREADOR 05	01
CADEIRA 01 - TRABALHO	PRETO	CAVALETTI	SALA VEREADOR 06	01
CADEIRA 01 - TRABALHO	PRETO	CAVALETTI	SALA VEREADOR 07	01
CADEIRA 01 - TRABALHO	PRETO	CAVALETTI	SALA VEREADOR 08	01
CADEIRA 03 - TRABALHO	PRETO	CAVALETTI	SALA LEGISLATIVO	06
CADEIRA 06 - VEREADORES E LATERAL PLENÁRIO	GRAFITE	CAVALETTI	PLENÁRIO	08
CADEIRA 04 - PRESIDENCIAL PLENÁRIO	AZUL MARINHO	CAVALETTI	PLENÁRIO	03
POLTRONA 01 - ACOMPANHANTES	CINZA	CAVALETTI	SALA VEREADOR 01	02
POLTRONA 01 - ACOMPANHANTES	CINZA	CAVALETTI	SALA VEREADOR 02	02
POLTRONA 01 - ACOMPANHANTES	CINZA	CAVALETTI	SALA VEREADOR 03	02
POLTRONA 02 - DESCANSO	CINZA	CAVALETTI	SALA PRESIDENTE	02
POLTRONA 01 - ACOMPANHANTES	CINZA	CAVALETTI	SALA VEREADOR 04	02
POLTRONA 01 - ACOMPANHANTES	CINZA	CAVALETTI	SALA VEREADOR 05	02
POLTRONA 01 - ACOMPANHANTES	CINZA	CAVALETTI	SALA VEREADOR 06	02
POLTRONA 01 - ACOMPANHANTES	CINZA	CAVALETTI	SALA VEREADOR 07	02
POLTRONA 01 - ACOMPANHANTES	CINZA	CAVALETTI	SALA VEREADOR 08	02
POLTRONA 03 - VISITANTES PLENÁRIO	AZUL MARINHO	CAVALETTI	PLENÁRIO	08



CADEIRA 01 - TRABALHO VEREADORES  
MODELO: 16.501 AC - GIRATÓRIA  
QUANTIDADE: 08 UNIDADES



CADEIRA 04 - PLENÁRIO - TABLADO  
MODELO: 20.500 - GIRATÓRIA  
QUANTIDADE: 03 UNIDADES

CADEIRA 05 - EXTRA SALA DO PRESIDENTE  
MODELO: 20.502 - SEM BRAÇO  
QUANTIDADE: 05 UNIDADES



CADEIRA 06 - PLENÁRIO - SENADORES E APOIO  
MODELO: 16.501 AC - GIRATÓRIA  
QUANTIDADE: 08 UNIDADES



36.172 Poltrona Interlocutor  
Giratória | Base 4 hastas

POLTRONA 01 - ACOMPANHANTES - SALA VEREADORES



36.074 Poltrona Interlocutor  
Giratória | Base Piramidal

POLTRONA 02 - DESCANSO - PRESIDENTE



12.105 Sofá Espera  
1 Lugar

POLTRONA 03 - VISITANTES PLENÁRIO

### Características:

- Poltrona Modelo 36.070
- Base giratória 04 hastas em aço
- Cor: Cinza 41
- Unidades total: 16

### Características:

- Poltrona Modelo 36.074
- Base em Giratória em madeira
- Cor: Cinza 41
- Unidades total: 02

### Características:

- Poltrona Modelo 12.105
- Base em aço
- Estofado em Linho Mesclado
- Cor: Azul marinho
- Unidades total: 08

NOME PRANCHA: TABELA ASSENTOS - SALAS E PLENÁRIO

CLIENTE: CÂMARA DE VEREADORES DE TAMARANA  
CNPJ: 1.619.219/0001-36

### ARQUITETOS RESPONSÁVEIS :

RUBENS CASSIMIRO JUNIOR - CAU: A 24.342-8  
EDVALDO SANTOS ARAUJO - CAU: A 228774-9  
GISELE PAULA RÖDER - CAU: A 284030-8

DATA: DEZEMBRO / 2025 - REVISÃO 02



PRANCHA: 19/51  
TAMANHO A3

## DETALHAMENTO - SALA ADMINISTRATIVO

- 04 Portas basculantes - L:106cm X 46cm
- Móvel alto fixado na parede - (medidas internas: A:100cm X L:455cm X P:35cm)
- Nicho aberto para espaço do ar condicionado Espaço interno: A:50cm X L:445cm X P:33cm



ELEVAÇÃO A' - SALA ADMINISTRATIVO  
ESCALA - 1:50




ELEVAÇÃO B' - SALA ADMINISTRATIVO  
ESCALA - 1:50



ELEVAÇÃO A' - SALA ADMINISTRATIVO - MÓVEL ABERTO  
ESCALA - 1:50




ELEVAÇÃO B' - SALA ADMINISTRATIVO - MÓVEL ABERTO  
ESCALA - 1:50

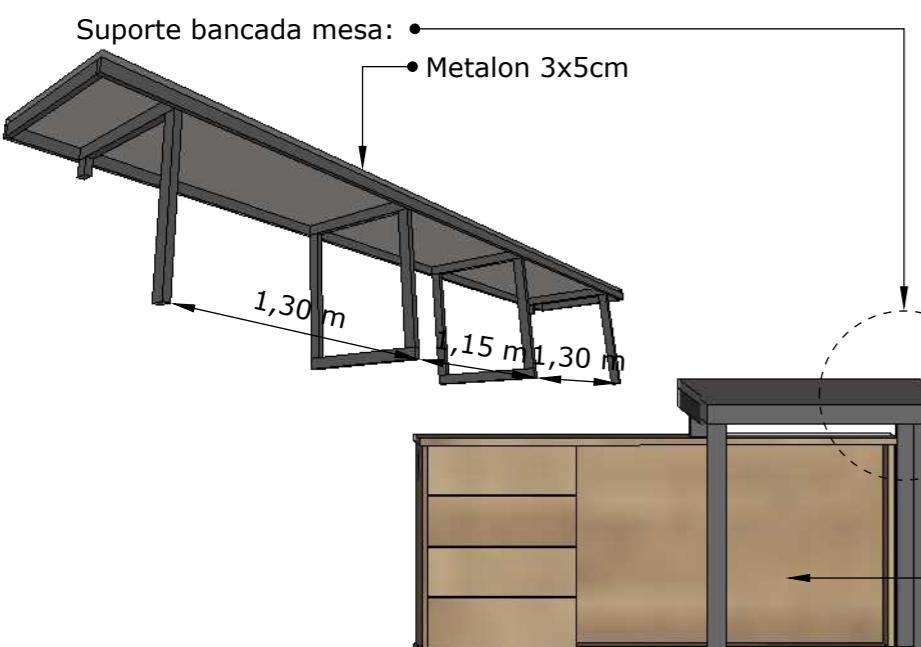


MÓVEL LATERAL - FECHADO  
ESCALA - 1:20

Espaço sem prateleira para guardar monitores  
Espaço interno:  
• A:54cm  
L: 82cm  
P:48cm  
- Espaço para puxar fio

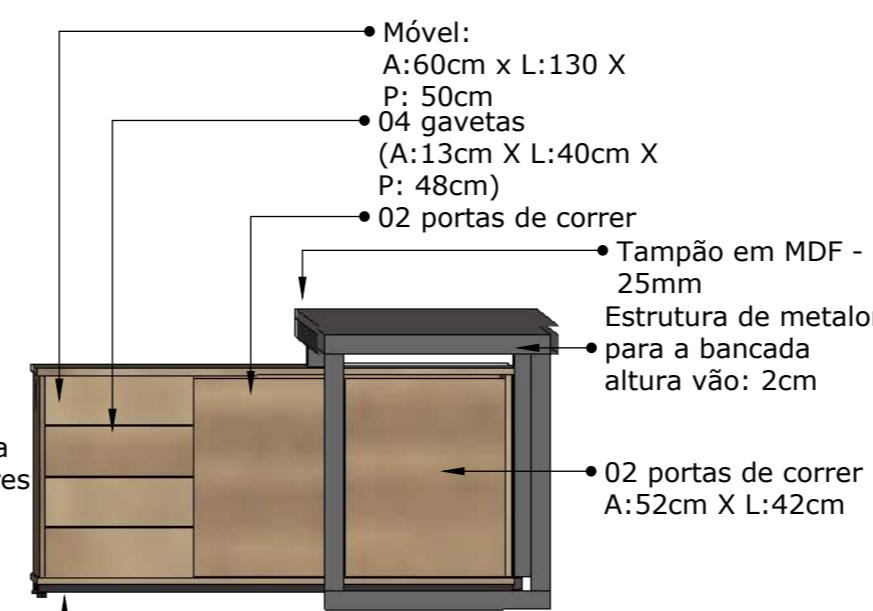

MÓVEL LATERAL - FECHADO  
ESCALA - 1:20

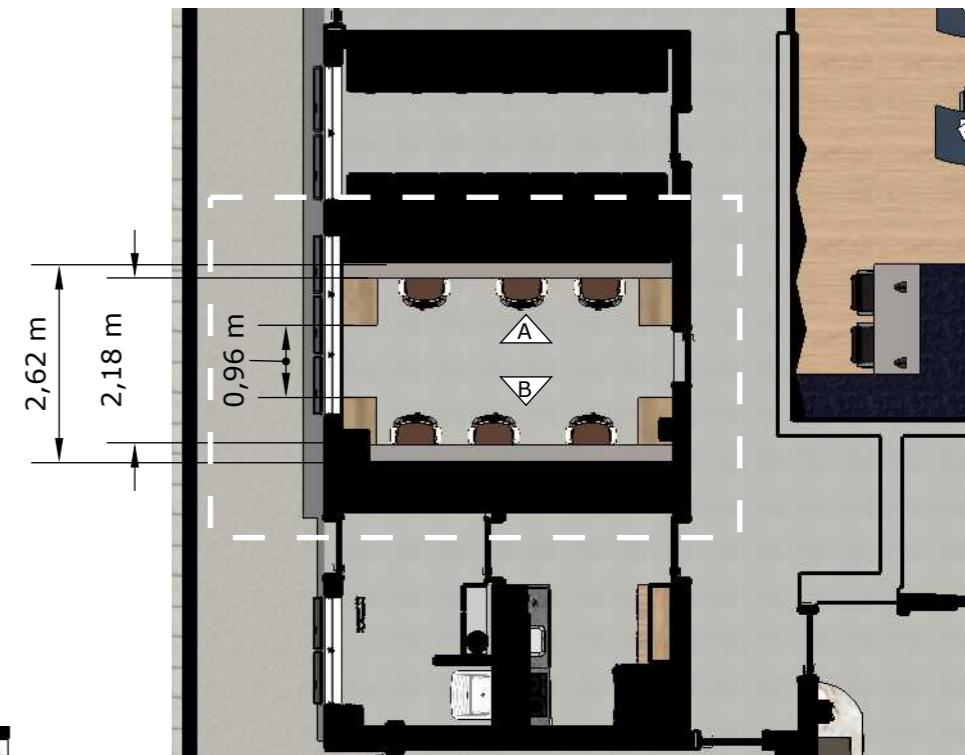

PLANTA BAIXA - SALA ADMINISTRATIVO  
ESCALA - 1:100

### ESPECIFICAÇÃO:

- MDF - Cumaru
- MDF - Grafite Chess
- Metalon preto fosco - 40mm
- Portas dos móveis e prateleiras: 18mm;
- Fundo do móvel : 6mm;
- Estrutura interna do móvel: 18mm;
- Estrutura externa do móvel: 36mm
- Tampão 25mm;
- Puxadores cava 45° no MDF (gavetas)
- Puxadores passantes em MDF (portas)

### NOME PRANCHA: SALA ADMINISTRATIVO- DET. MARCENARIA

CLIENTE: CÂMARA DE VEREADORES DE TAMARANA  
CNPJ: 1.619.219/0001-36

ARQUITETOS RESPONSÁVEIS:  
RUBENS CASSIMIRO JUNIOR - CAU: A 24.342-8  
EDVALDO SANTOS ARAUJO - CAU: A 228774-9  
GISELE PAULA RÖDER - CAU: A 284030-8

DATA: DEZEMBRO / 2025 - REVISÃO 02

## DETALHAMENTO - DEPÓSITO

### ESPECIFICAÇÃO:

Quantidade: 18 armários (sendo 9 de cada lado)

Altura: 133 cm

Largura: 47 cm


Profundidade: 67cm

Material : Aço

### Especificação das gavetas:

- Quantidade de Gavetas: 4
- Cor: Cinza Padrão
- Chapa: 26 / 0,45mm
- Pintura: Epóxi Pó
- Gaveta para pasta suspensa;
- Deslizamento: Carrinho Telescópico;
- Capacidade de Peso por gaveta: 10 kg;
- Fechamento: Fechadura Yale ( 2 chaves );
- Necessário Porta Etiqueta;

Espaço corredor:  
1,00m

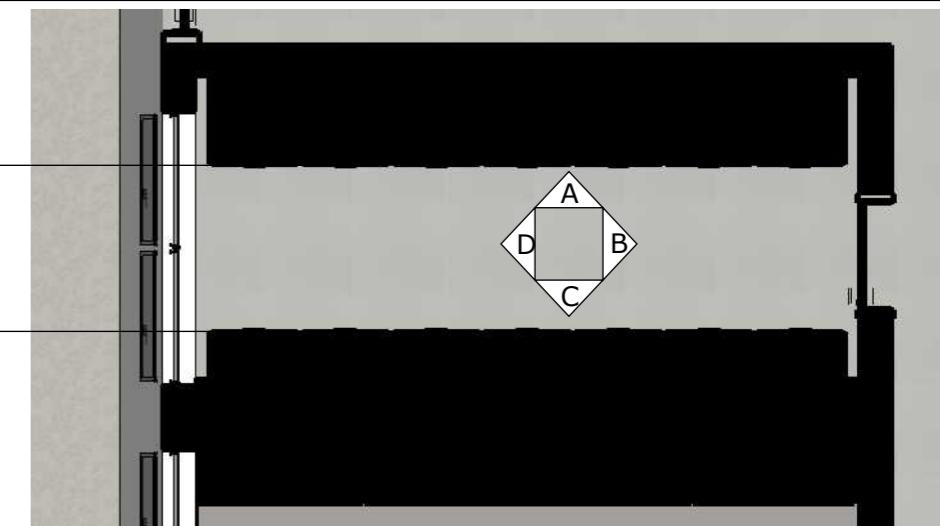

PLANTA BAIXA - DEPÓSITO  
ESCALA - 1:100



VISTA A'- ARMÁRIO


**NOME PRANCHA: SALA ADMINISTRATIV- DET. DEPÓSITO  
TÉRREO**

**CLIENTE: CÂMARA DE VEREADORES DE TAMARANA  
CNPJ: 1.619.219/0001-36**

**ARQUITETOS RESPONSÁVEIS :**  
RUBENS CASSIMIRO JUNIOR - CAU: A 24.342-8  
EDVALDO SANTOS ARAUJO - CAU: A 228774-9  
GISELE PAULA RÖDER - CAU: A 284030-8


**DATA: DEZEMBRO / 2025 - REVISÃO 02**

## DETALHAMENTO - SALA DO VEREADOR 01

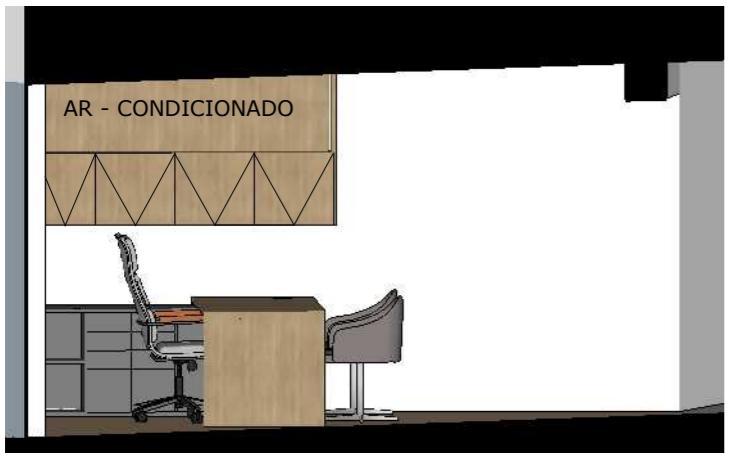


ELEVAÇÃO A'- SALA VEREADOR 1

ESCALA - 1:50

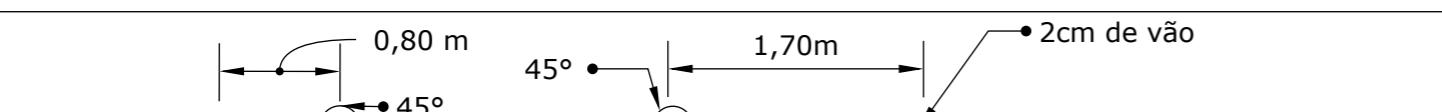


MÓVEL INFERIOR - VISTA LATERAL  
ESCALA - 1:50


Passa cabos com raio de: 5cm

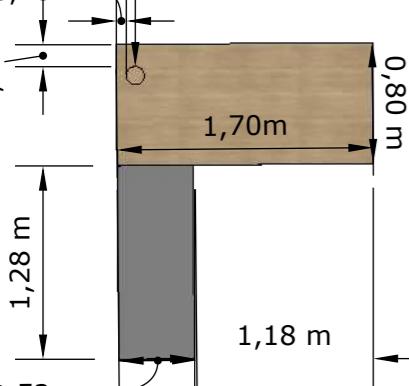


MÓVEL INFERIOR - VISTA SUPERIOR  
ESCALA - 1:50

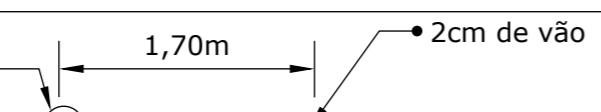


MÓVEL INFERIOR - VISTA LATERAL  
ESCALA - 1:50

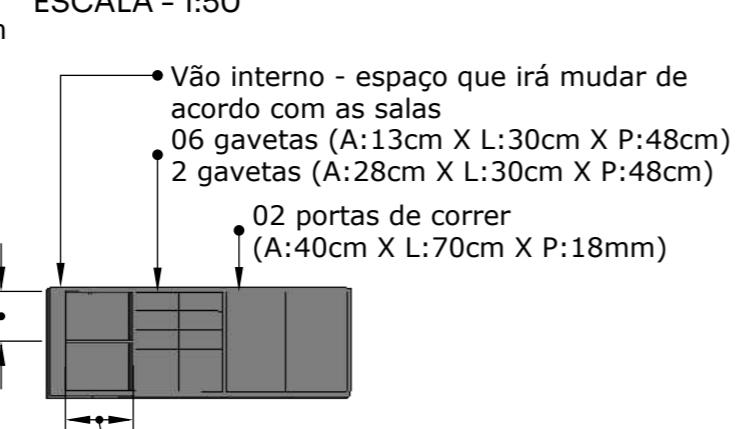

MÓVEL INFERIOR - VISTA LATERAL  
ESCALA - 1:50

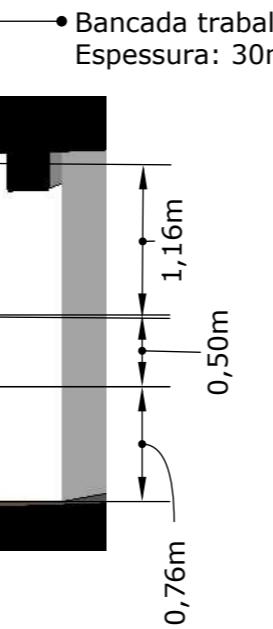

Bancada trabalho  
Espessura: 30mm

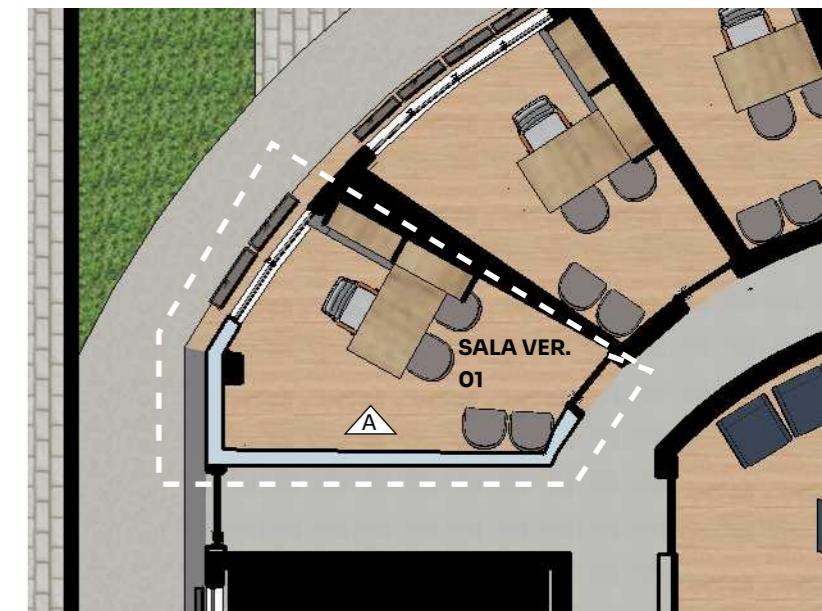

PLANTA BAIXA - SALA VEREADOR 01

ESCALA - 1:100

### ESPECIFICAÇÃO:


- MDF - Cumaru
- MDF - Grafite Chess
- Metalon preto fosco - 40mm
- Portas dos móveis e prateleiras: 18mm;
- Fundo do móvel : 6mm;
- Estrutura interna do móvel: 18mm;
- Estrutura externa do móvel: 36mm
- Tampão 25mm;
- Puxadores cava 45° no MDF (gavetas e portas baixas)
- Portas de correr - cava 45° vertical
- Puxadores passantes em MDF (portas altas)

**OBS:** Todas salas de vereadores possuem as mesmas quantidades de móveis, gaveta, assentos e entre outros. Apenas tem diferenças nas medidas devido a diferença de layout e planta. Caso seja necessário diminuir altura de algum móvel, devido ao forro, diminuir altura móvel superior, diminuir nicho com portas e preservar medida nicho vazado;


### DETALHAMENTO - MESA DE TRABALHO E APOIO

### DETALHAMENTO - MÓV. ALTO


04 Portas basculante  
Puxadores em MDF - passante  
A:18cm L:52cm P:18mm

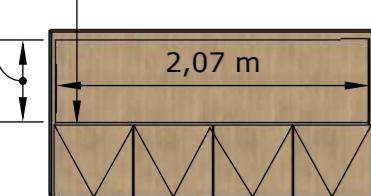

MÓVEL SUPERIOR - VISTA FRONTAL (FECHADO)  
ESCALA - 1:50

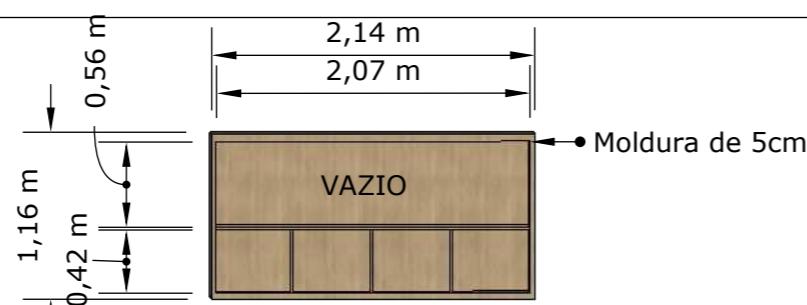

MÓVEL SUPERIOR - VISTA FRONTAL (ABERTO)  
ESCALA - 1:50

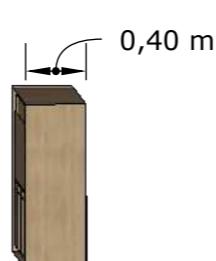

MÓVEL SUPERIOR - LATERAL  
ESCALA - 1:50

### NOME PRANCHA: SALA VEREADOR 01 - DET. MARCENARIA

CLIENTE: CÂMARA DE VEREADORES DE TAMARANA  
CNPJ: 1.619.219/0001-36

### ARQUITETOS RESPONSÁVEIS :

RUBENS CASSIMIRO JUNIOR - CAU: A 24.342-8  
EDVALDO SANTOS ARAUJO - CAU: A 228774-9  
GISELE PAULA RÖDER - CAU: A 284030-8


DATA: DEZEMBRO / 2025 - REVISÃO 02

## DETALHAMENTO - SALA DO VEREADOR 02





ELEVACÃO A' - SALA VEREADOR 02

ESCALA - 1:50

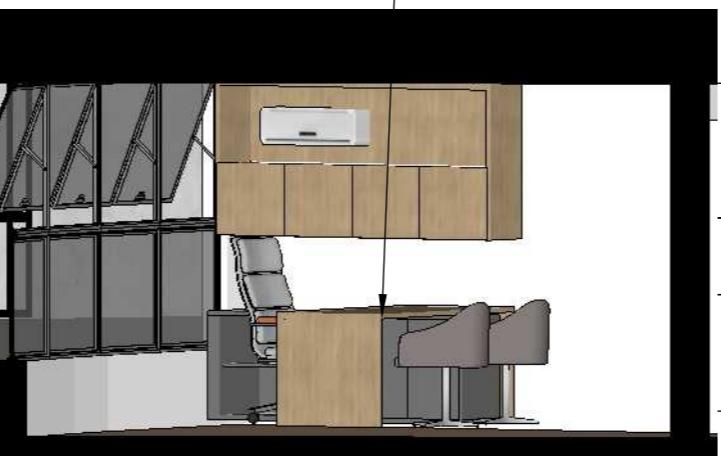

Bancada trabalho  
Espessura: 30mm

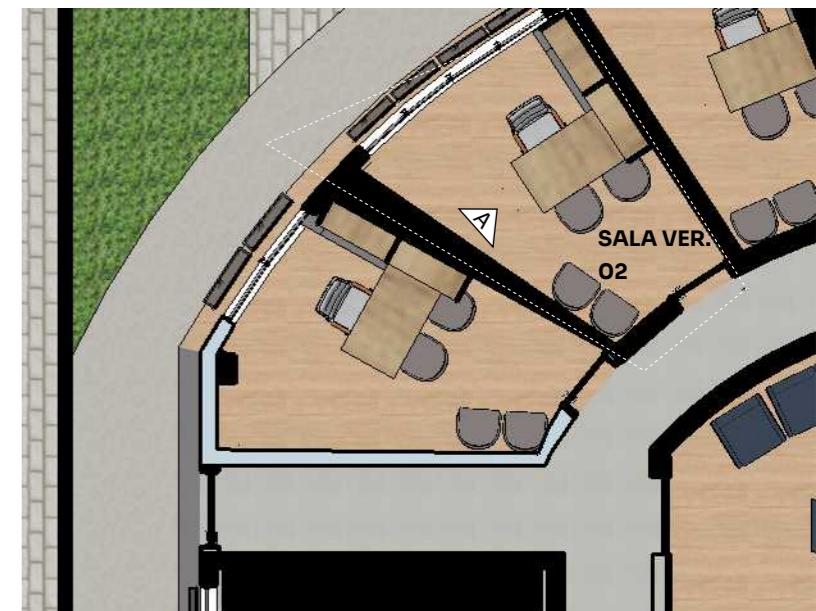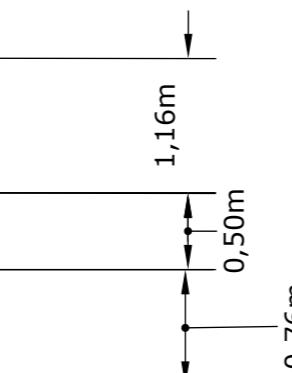

PLANTA BAIXA - SALA VEREADOR 02


ESCALA - 1:100

### ESPECIFICAÇÃO:


- MDF - Cumaru
- MDF - Grafite Chess
- Metalon preto fosco - 40mm
- Portas dos móveis e prateleiras: 18mm;
- Fundo do móvel : 6mm;
- Estrutura interna do móvel: 18mm;
- Estrutura externa do móvel: 36mm
- Tampão 25mm;
- Puxadores cava 45° no MDF (gavetas e portas baixas)
- Portas de correr - cava 45° vertical
- Puxadores passantes em MDF (portas altas)

**OBS:** Todas salas de vereadores possuem as mesmas quantidades de móveis, gaveta, assentos e entre outros. Apenas tem diferenças nas medidas devido a diferença de layout e planta. Caso seja necessário diminuir altura de algum móvel, devido ao forro, diminuir altura móvel superior, diminuir nicho com portas e preservar medida nicho vazado;

### DETALHAMENTO - MESA DE TRABALHO E APOIO

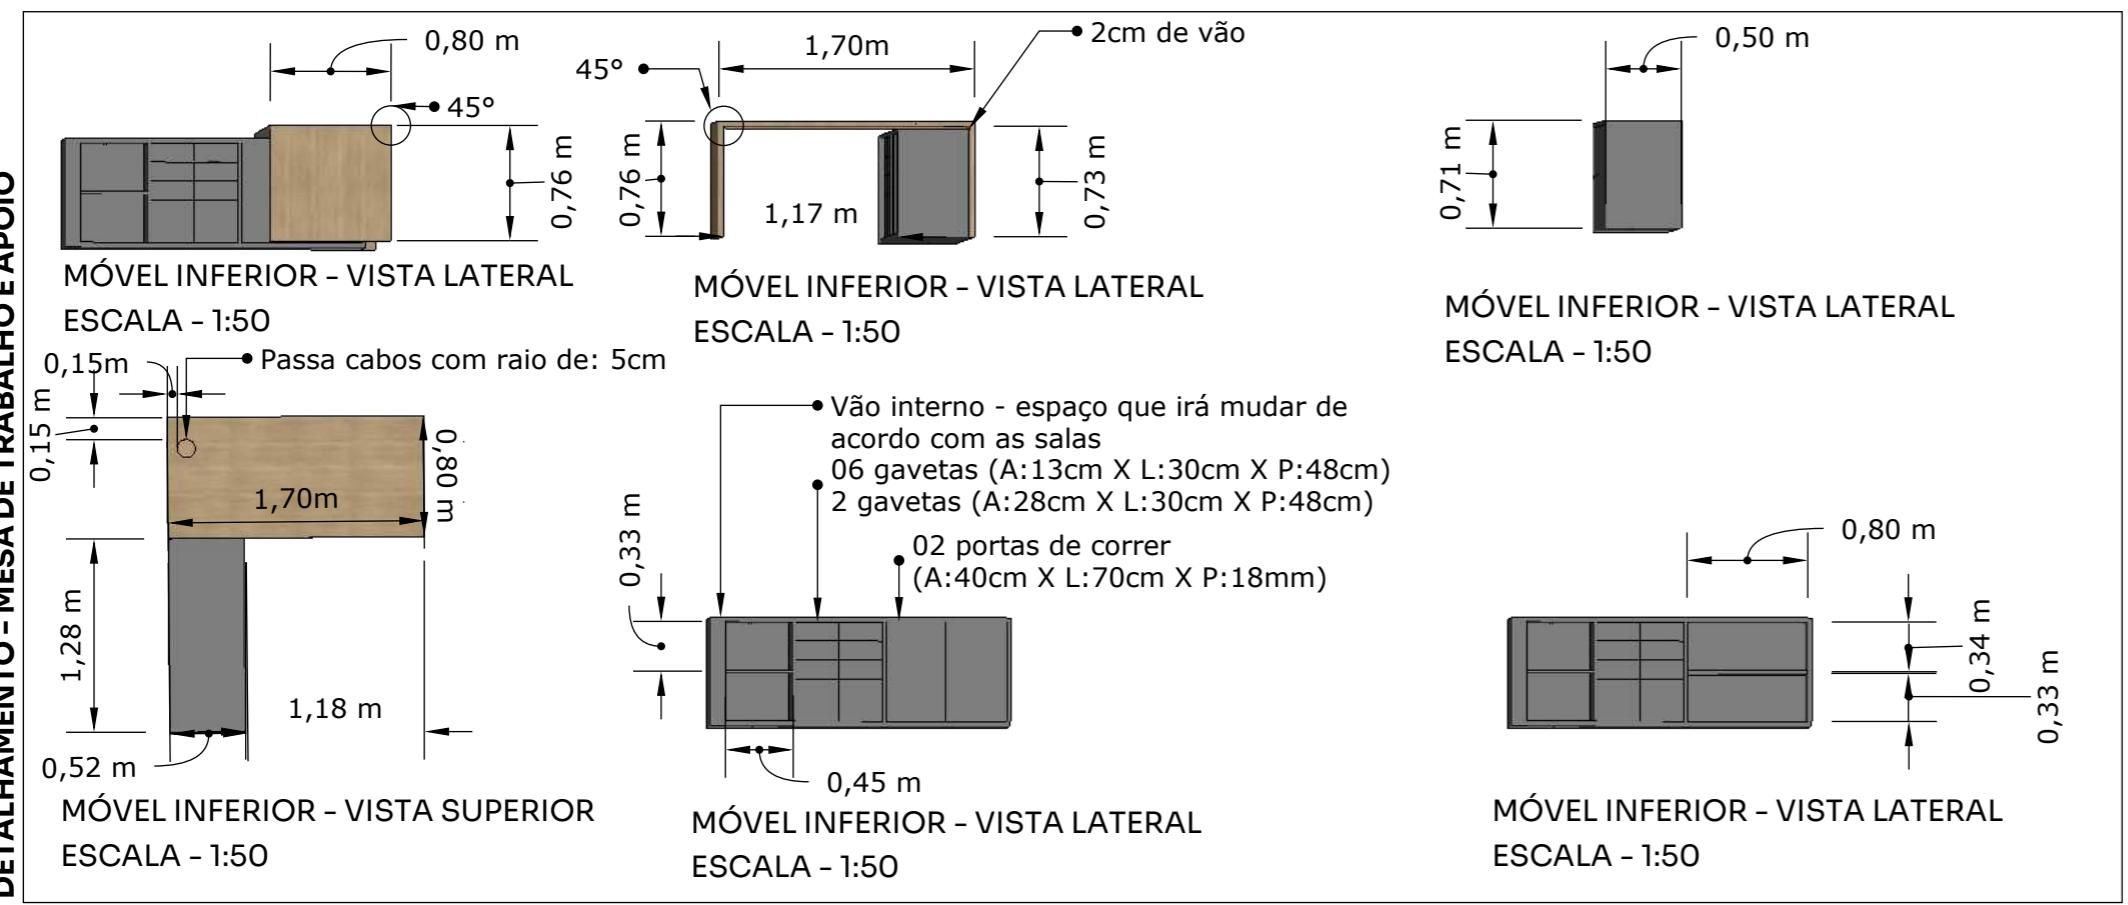

### DETALHAMENTO - MÓV. ALTO

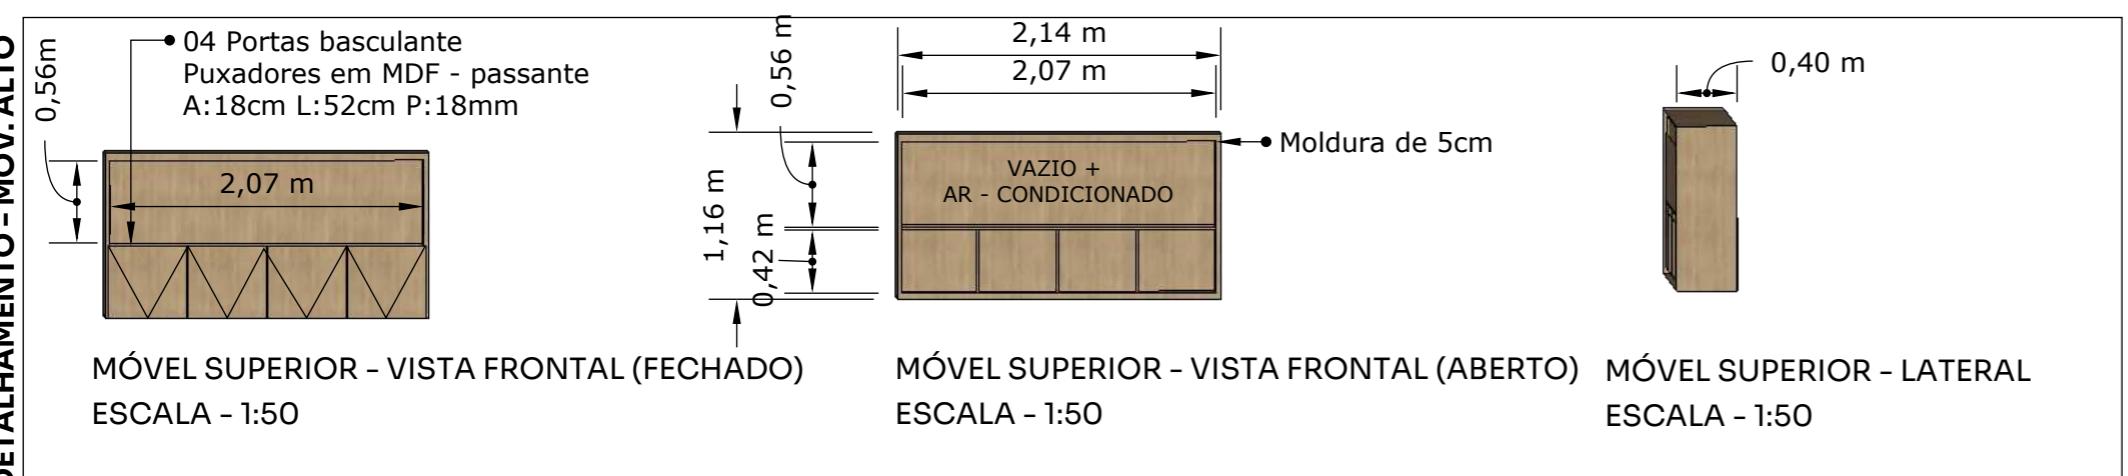

### NOME PRANCHA: SALA VEREADOR 02- DET. MARCENARIA


CLIENTE: CÂMARA DE VEREADORES DE TAMARANA  
CNPJ: 1.619.219/0001-36

### ARQUITETOS RESPONSÁVEIS :

RUBENS CASSIMIRO JUNIOR - CAU: A 24.342-8  
EDVALDO SANTOS ARAUJO - CAU: A 228774-9  
GISELE PAULA RÖDER - CAU: A 284030-8

DATA: DEZEMBRO / 2025 - REVISÃO 02

## DETALHAMENTO - SALA DO VEREADOR 03

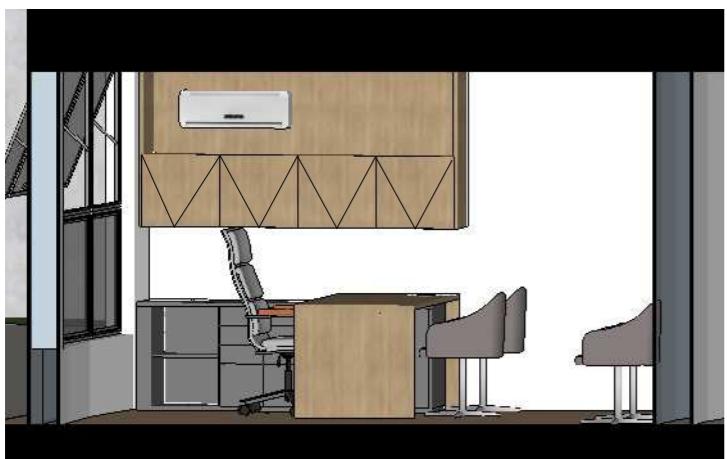


ELEVAÇÃO A'- SALA VEREADOR 03

ESCALA - 1:50



Bancada trabalho  
Espessura: 30mm

1,16m  
0,50m  
0,76m

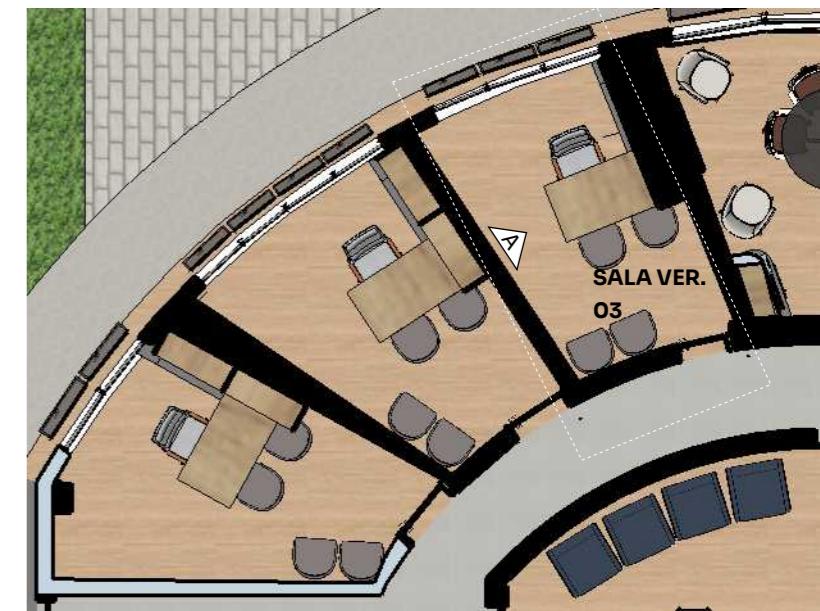

PLANTA BAIXA - SALA VEREADOR 03


ESCALA - 1:100

### ESPECIFICAÇÃO:


- MDF - Cumaru
- MDF - Grafite Chess
- Metalon preto fosco - 40mm
- Portas dos móveis e prateleiras: 18mm;
- Fundo do móvel : 6mm;
- Estrutura interna do móvel: 18mm;
- Estrutura externa do móvel: 36mm
- Tampão 25mm;
- Puxadores cava 45° no MDF (gavetas e portas baixas)
- Portas de correr - cava 45° vertical
- Puxadores passantes em MDF (portas altas)

**OBS:** Todas salas de vereadores possuem as mesmas quantidades de móveis, gaveta, assentos e entre outros. Apenas tem diferenças nas medidas devido a diferença de layout e planta. Caso seja necessário diminuir altura de algum móvel, devido ao forro, diminuir altura móvel superior, diminuir nicho com portas e preservar medida nicho vazado;


### DETALHAMENTO - MESA DE TRABALHO E APOIO

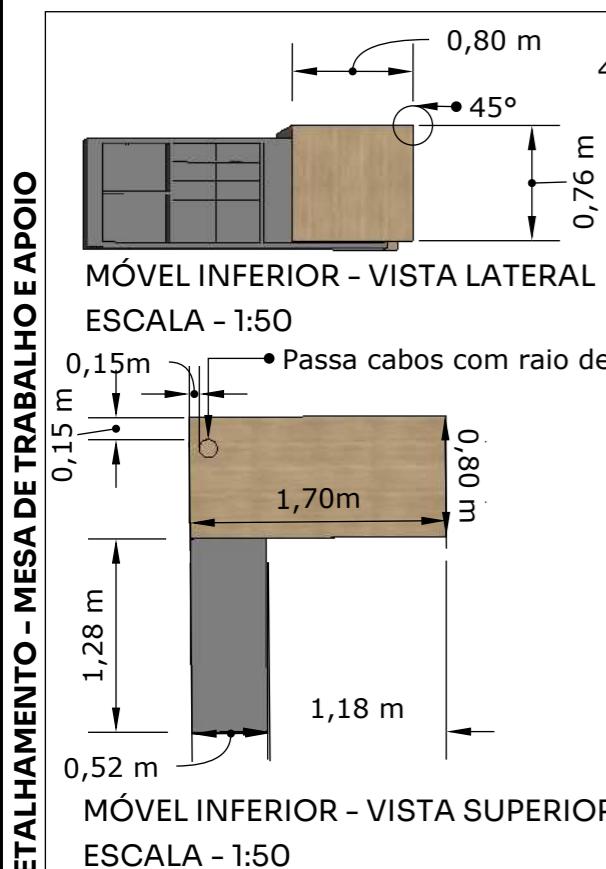

MÓVEL INFERIOR - VISTA LATERAL  
ESCALA - 1:50

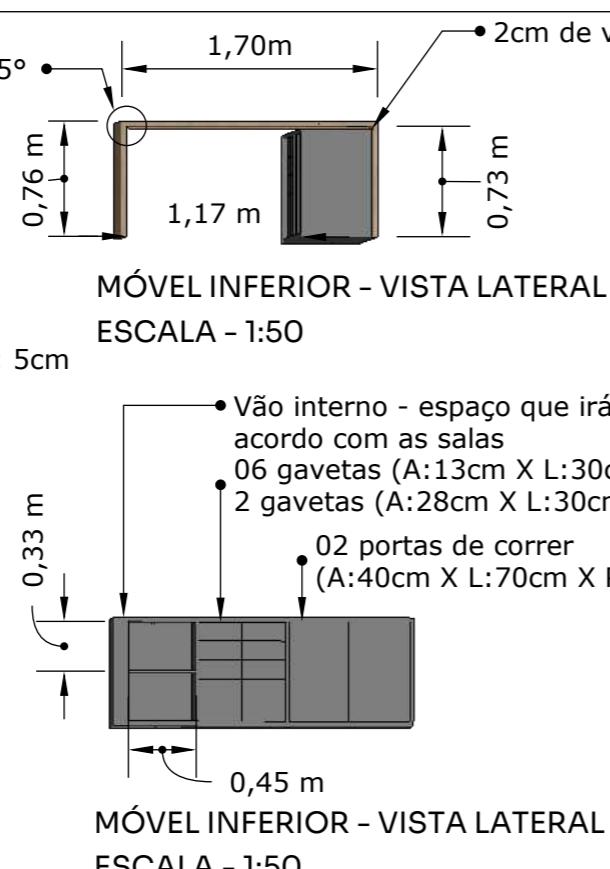


MÓVEL INFERIOR - VISTA LATERAL  
ESCALA - 1:50

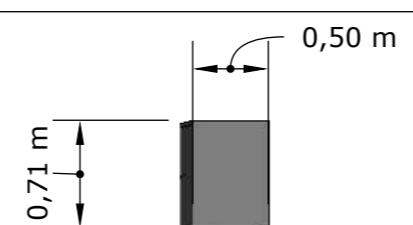


MÓVEL INFERIOR - VISTA LATERAL  
ESCALA - 1:50

### DETALHAMENTO - MÓV. ALTO

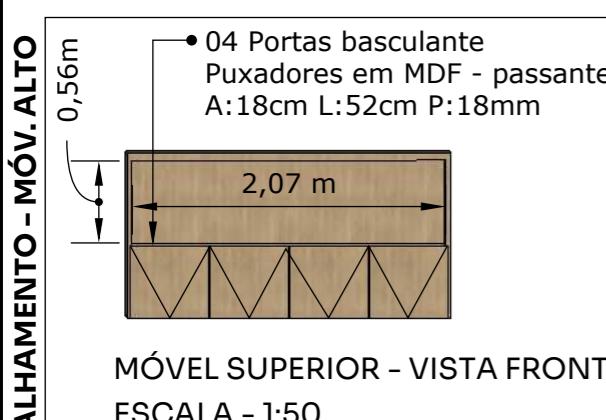


04 Portas basculante  
Puxadores em MDF - passante  
A:18cm L:52cm P:18mm

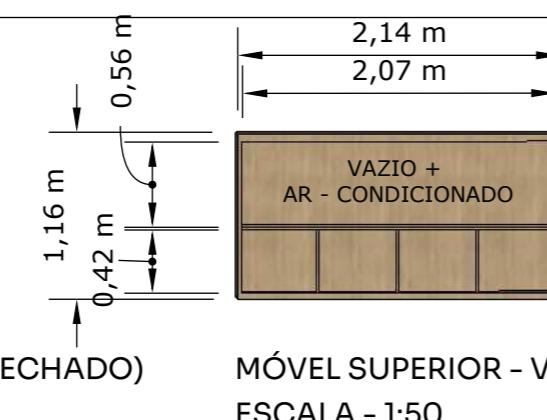

VAZIO +  
AR - CONDICIONADO

MÓVEL SUPERIOR - VISTA FRONTAL (ABERTO)  
ESCALA - 1:50

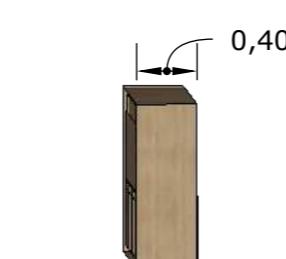

MÓVEL SUPERIOR - LATERAL  
ESCALA - 1:50

### NOME PRANCHA: SALA VEREADOR 03- DET. MARCENARIA

CLIENTE: CÂMARA DE VEREADORES DE TAMARANA  
CNPJ: 1.619.219/0001-36

### ARQUITETOS RESPONSÁVEIS :

RUBENS CASSIMIRO JUNIOR - CAU: A 24.342-8  
EDVALDO SANTOS ARAUJO - CAU: A 228774-9  
GISELE PAULA RÖDER - CAU: A 284030-8

DATA: DEZEMBRO / 2025 - REVISÃO 02

## TABELA QUANTITATIVA DO DETALHAMENTO - SALA DO PRESIDENTE

DESCRIÇÃO	A X L X P	COR	MARCA REFERÊNCIA	QUANTIDADE
FRIGOBAR RETRÔ - 76L- 110V - 01 PORTA	78 cm X 68 cm X 55cm	AZUL MARINHO	Brastemp	01
CAFETEIRA - DOLCE GUSTO - GENIO S PLUS 110V - AUTOMÁTICA	37,3cm X 11,2cm X 28,6cm	Preta	Nescafé	01
TELEVISÃO - 40'	40 polegadas	Preta	SAMSUNG	01
QUADRO DECORATIVO	100cm X 60cm	-	-	01
CORTINA DE ROLO - ROMANA	210cm X 110cm	OFF WHITE	-	03
MDF - CUMARU	PRANCHA 24 E 25	-	ARAUCO	-
VIDRO FUMÊ PRETO	PRANCHA 28	PRETO	-	02



PLANTA BAIXA - SALA DO PRESIDENTE  
ESCALA - 1:100

**NOME PRANCHA: SALA PRESIDENTE - TABELA DET.**

**CLIENTE: CÂMARA DE VEREADORES DE TAMARANA**  
CNPJ: 1.619.219/0001-36

**ARQUITETOS RESPONSÁVEIS :**  
RUBENS CASSIMIRO JUNIOR - CAU: A 24.342-8  
EDVALDO SANTOS ARAUJO - CAU: A 228774-9  
GISELE PAULA RÖDER - CAU: A 284030-8

**DATA: DEZEMBRO / 2025 - REVISÃO 02**


## DETALHAMENTO - SALA DO PRESIDENTE - PLANTA E ELEVAÇÕES




ELEVAÇÃO A'  
ESCALA - 1:50



ELEVAÇÃO B'  
ESCALA - 1:50

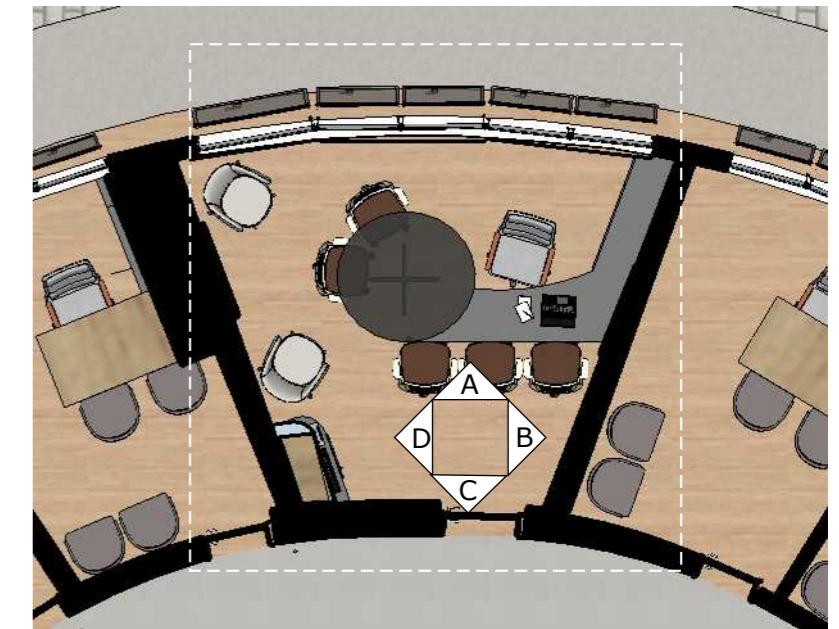

PLANTA BAIXA - SALA PRESIDENTE  
ESCALA - 1:100

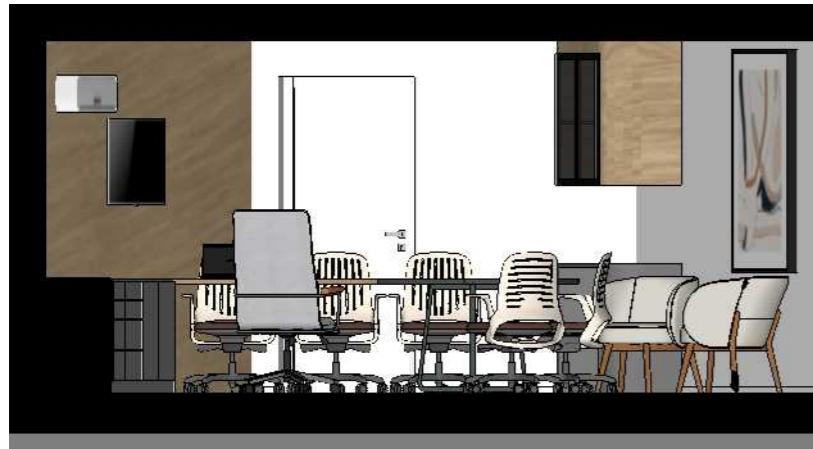

ELEVAÇÃO C'  
ESCALA - 1:50



ELEVAÇÃO D'  
ESCALA - 1:50

**NOME PRANCHA: SALA PRESIDENTE - PLANTA E ELEVACÕES**

**CLIENTE: CÂMARA DE VEREADORES DE TAMARANA**  
CNPJ: 1.619.219/0001-36








**ARQUITETOS RESPONSÁVEIS :**  
RUBENS CASSIMIRO JUNIOR - CAU: A 24.342-8  
EDVALDO SANTOS ARAUJO - CAU: A 228774-9  
GISELE PAULA RÖDER - CAU: A 284030-8

**DATA: DEZEMBRO / 2025 - REVISÃO 02**

**PRANCHA: 26/51**  
**TAMANHO A3**

**ea**  
ARQUITETURA

## DETALHAMENTO - SALA DO PRESIDENTE

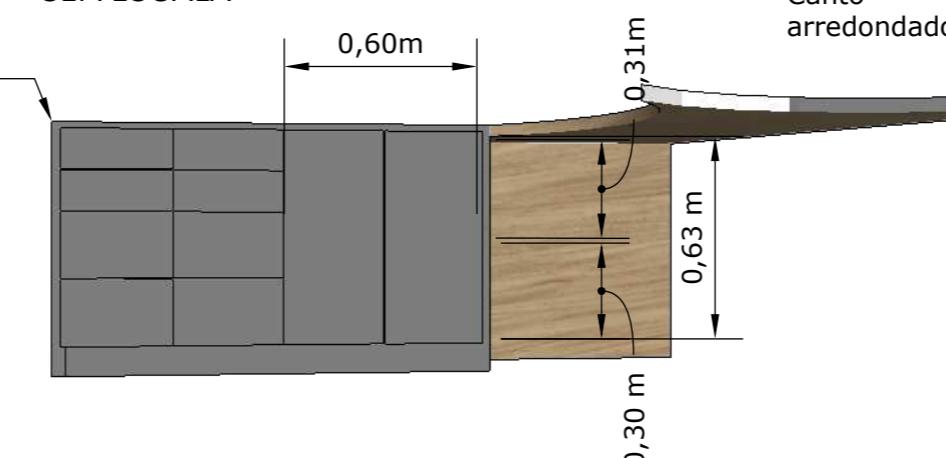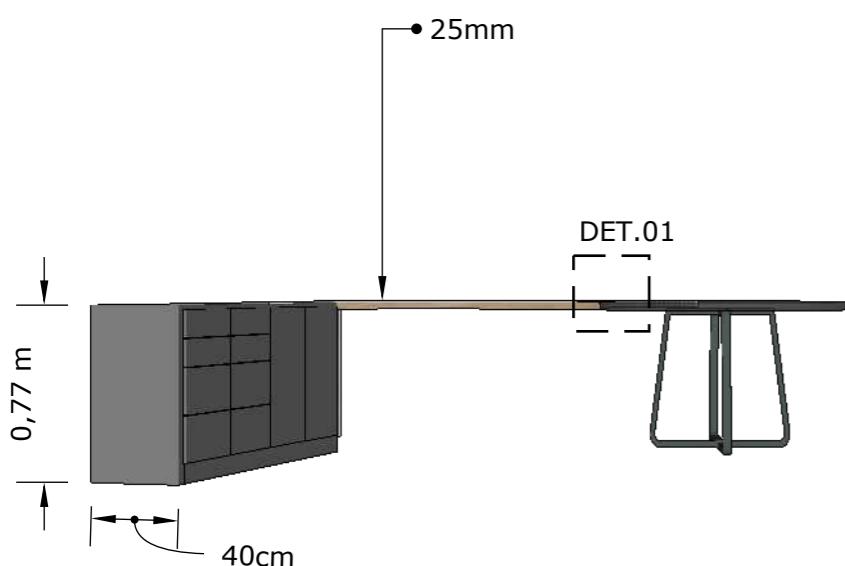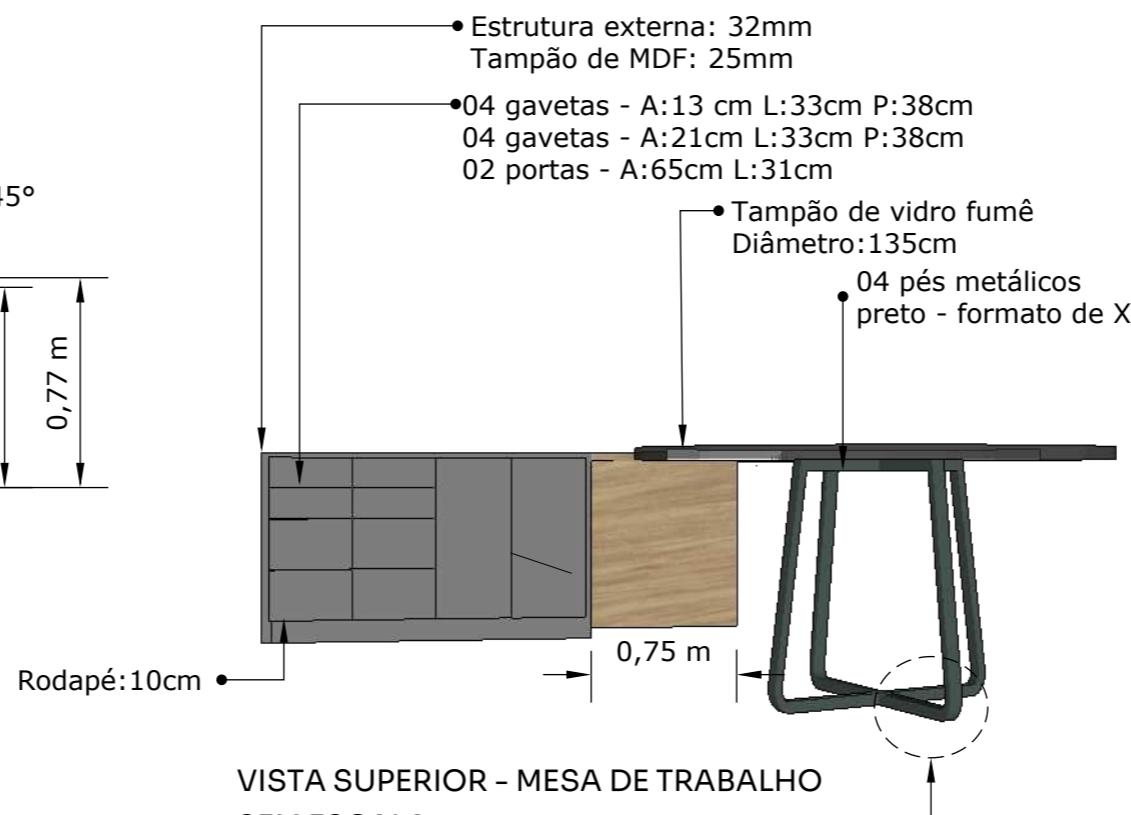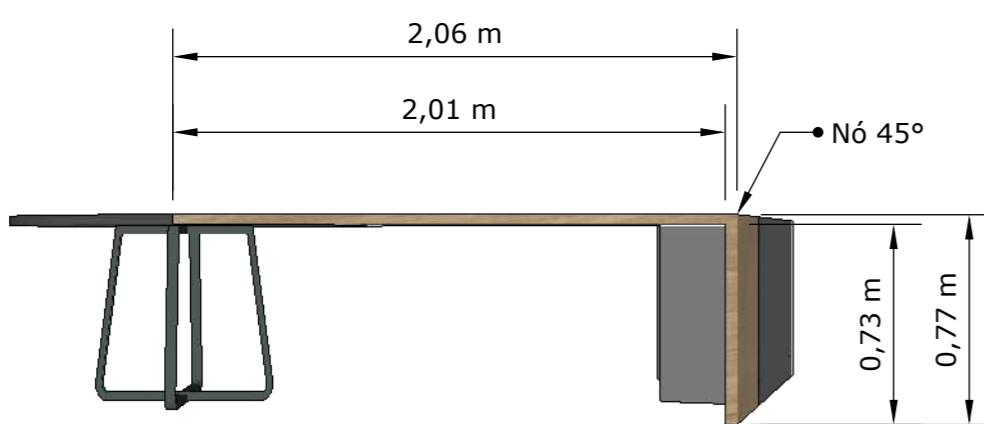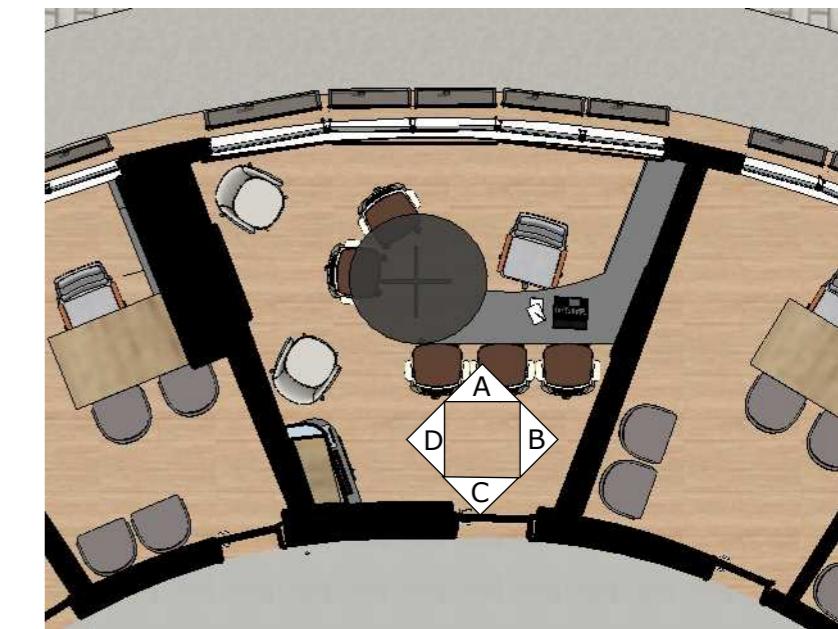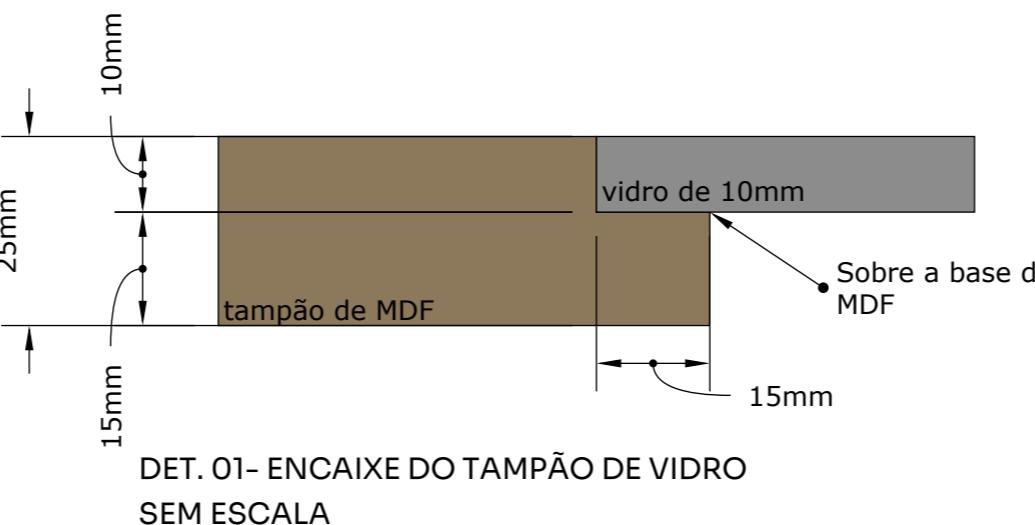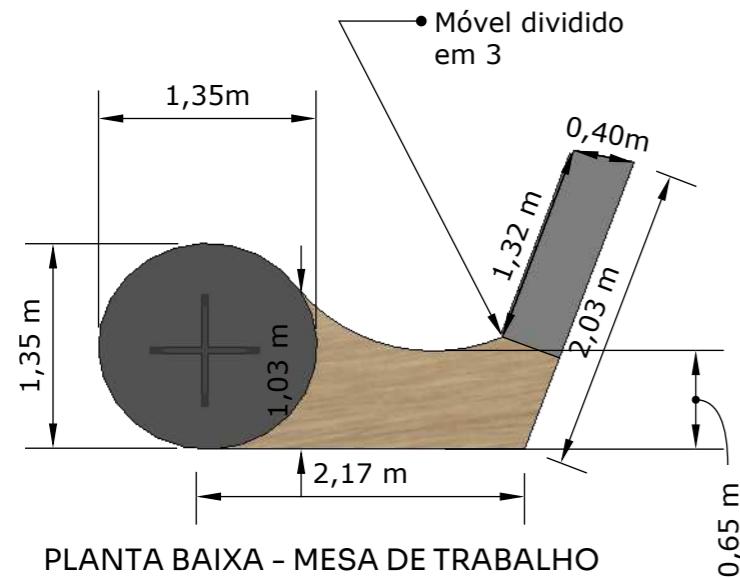

PLANTA BAIXA - SALA PRESIDENTE  
ESCALA - 1:100

### ESPECIFICAÇÃO:

#### CORES:

- MDF - Cumaru
- MDF - Grafite Chess
- Vidro fumê preto - temperado 10mm
- Metalon preto fosco - 40mm

#### DIMENSÕES:

- Portas dos móveis e prateleiras: 18mm;
- Fundo do móvel : 6mm;
- Estrutura do móvel: 18mm;
- Tampão 25mm;
- Puxadores cava 45° no MDF (gavetas);
- Puxadores passantes em MDF (portas);
- Nos encontros do MDF, nó de 45°;

#### NOME PRANCHA: SALA PRESIDENTE - MARCENARIA 01

CLIENTE: CÂMARA DE VEREADORES DE TAMARANA  
CNPJ: 1.619.219/0001-36


ARQUITETO: RUBENS CASSIMIRO JUNIOR  
CAU: A 24.342-8

DATA: DEZEMBRO / 2025 - REVISÃO 02


## DETALHAMENTO - SALA DO PRESIDENTE




ELEVAÇÃO D'  
ESCALA - 1:50

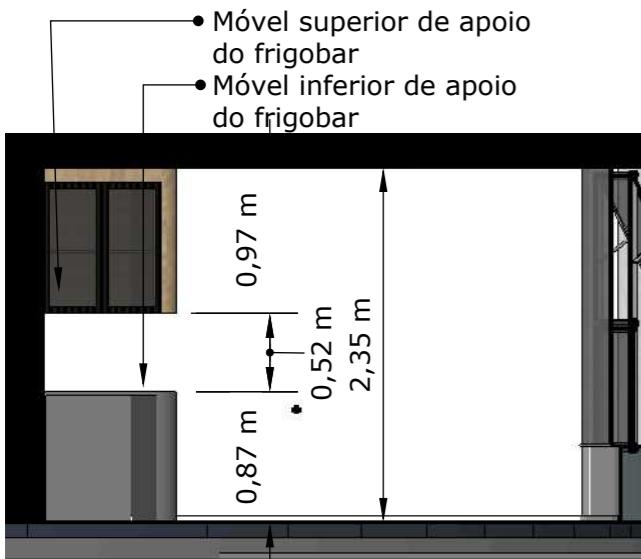


ELEVAÇÃO D' - DET. MÓVEIS  
ESCALA - 1:50

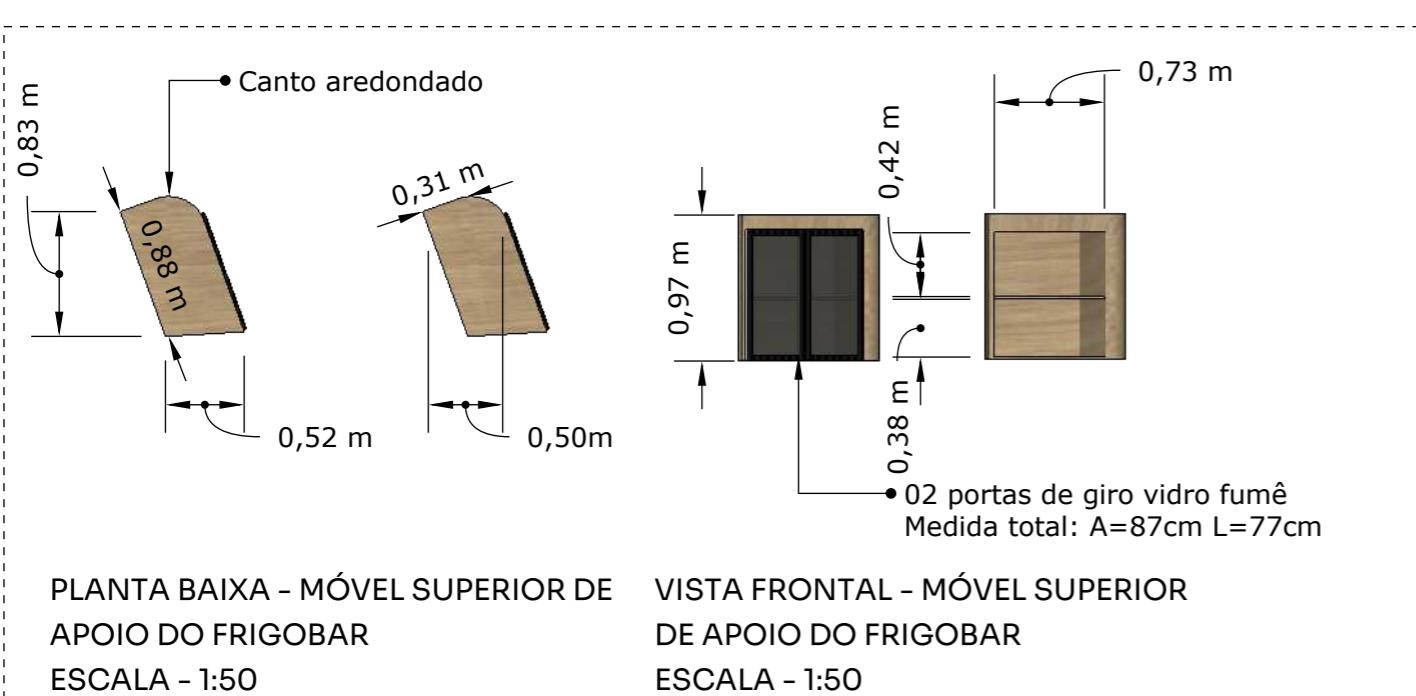


PLANTA BAIXA - MÓVEL SUPERIOR DE APOIO DO FRIGO BAR  
ESCALA - 1:50

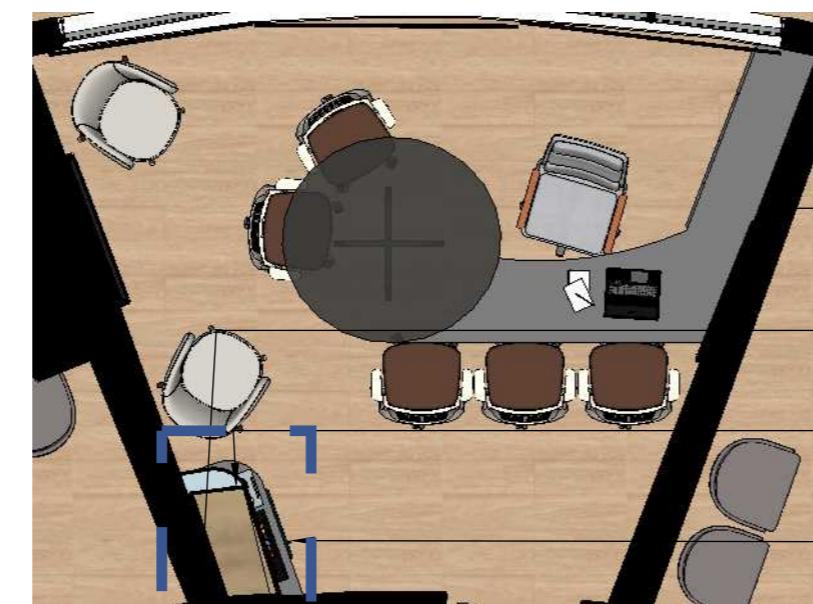


PLANTA BAIXA - SALA PRESIDENTE  
ESCALA - 1:100

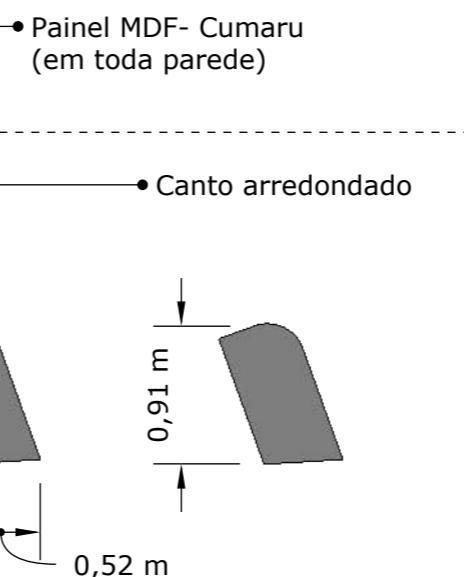

PLANTA BAIXA- MÓVEL INFERIOR DE APOIO DO FRIGO BAR  
ESCALA - 1:50

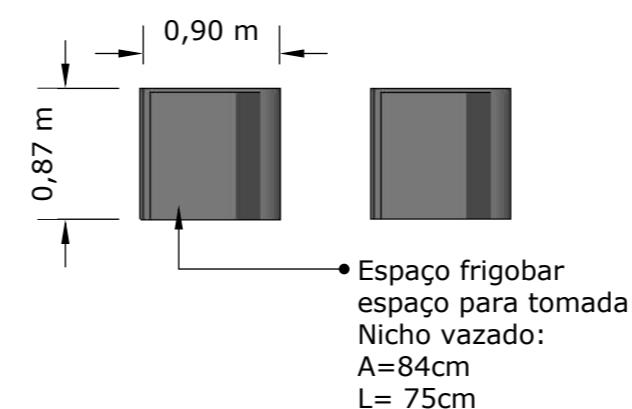

VISTA FRONTAL - MÓVEL SUPERIOR DE APOIO DO FRIGO BAR  
ESCALA - 1:50

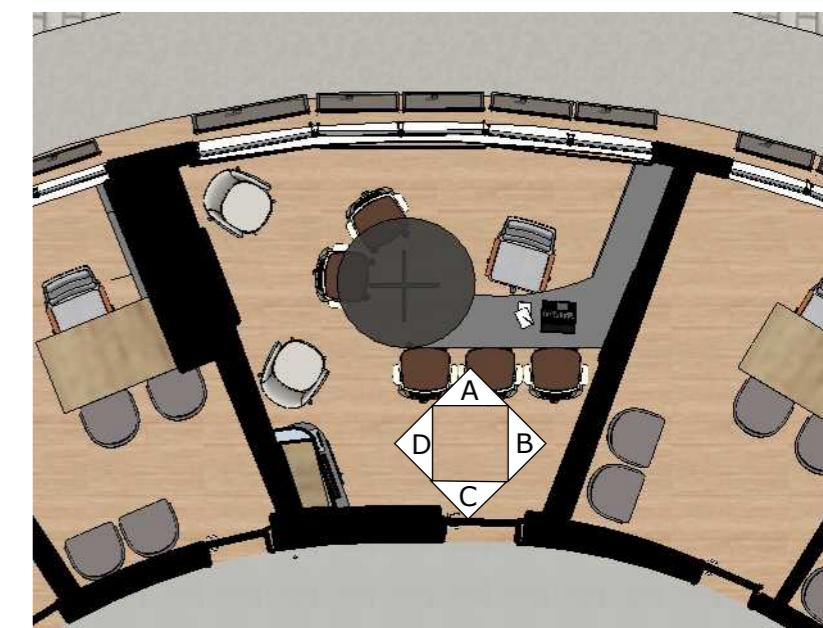

PLANTA BAIXA - SALA PRESIDENTE  
ESCALA - 1:100

### ESPECIFICAÇÃO:

#### CORES:

- MDF - Cumaru
- MDF - Grafite Chess
- Vidro fumê preto
- Metalon preto fosco - 40mm

#### DIMENSÕES:

- Portas dos móveis e prateleiras: 18mm;
- Fundo do móvel : 6mm;
- Estrutura do móvel: 18mm;
- Tampão 25mm;
- Puxadores cava 45° no MDF (gavetas);
- Puxadores passantes em MDF (portas);

#### NOME PRANCHA: SALA PRESIDENTE - MARCENARIA 02

CLIENTE: CÂMARA DE VEREADORES DE TAMARANA  
CNPJ: 1.619.219/0001-36


ARQUITETO: RUBENS CASSIMIRO JUNIOR  
CAU: A 24.342-8

DATA: DEZEMBRO / 2025 - REVISÃO 02

## DETALHAMENTO - SALA DO PRESIDENTE



ELEVAÇÃO A'  
ESCALA - 1:50

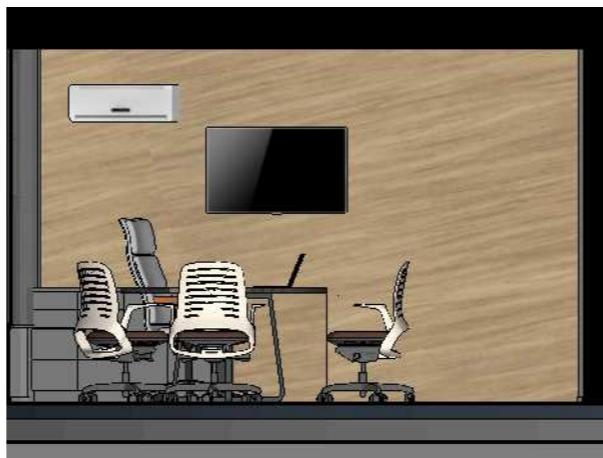

ELEVAÇÃO B'  
ESCALA - 1:50




ELEVAÇÃO C'  
ESCALA - 1:50



ELEVAÇÃO D'  
ESCALA - 1:50

- Quadro abstrato - desenho a definir

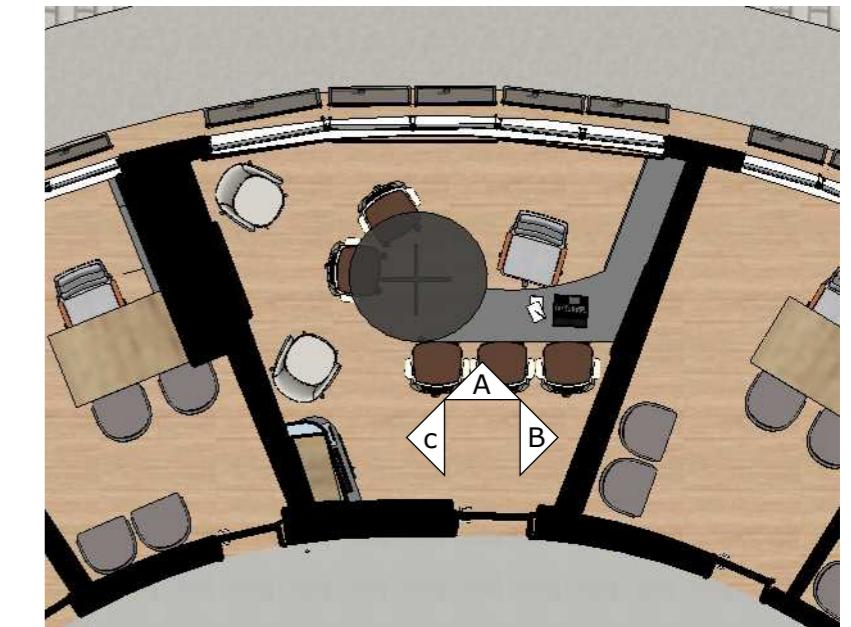

PLANTA BAIXA - SALA PRESIDENTE  
ESCALA - 1:100

DESCRÍÇÃO	A X L X P	COR	MARCA REFERÊNCIA	QUANTIDADE
FRIGOBAR RETRÔ - 76L- 110V - 01 PORTA	78 cm X 68 cm X55cm	AZUL MARINHO	Brastemp	01
CAFETEIRA - DOLCE GUSTO - GENIO S PLUS 110V - AUTOMÁTICA	37,3cm X 11,2cm X 28,6cm	Preta	Nescafé	01
TELEVISÃO - 40' - PARA SALA DO PRESIDENTE	40 polegadas	Preta	SAMSUNG	01
QUADRO DECORATIVO - COM MOLDURA PRETA	100cm X 60cm	Paleta de cor: Azul, bege, marrom, preto	-	01
CORTINA DE ROLO - ROMANA - PERSIANA	210cm X 110cm	OFF WHITE COM BLACKOUT	-	03

**NOME PRANCHA: SALA PRESIDENTE - ELETRODOMÉSTICOS E OUTROS**

**CLIENTE: CÂMARA DE VEREADORES DE TAMARANA**  
CNPJ: 1.619.219/0001-36

**ARQUITETOS RESPONSÁVEIS:**  
RUBENS CASSIMIRO JUNIOR - CAU: A 24.342-8  
EDVALDO SANTOS ARAUJO - CAU: A 228774-9  
GISELE PAULA RÖDER - CAU: A 284030-8

**DATA: DEZEMBRO / 2025 - REVISÃO 02**

## DETALHAMENTO - SALA DO VEREADOR 04




ELEVAÇÃO A'- SALA VEREADOR 04  
ESCALA - 1:50



ELEVAÇÃO A'- SALA VEREADOR 04  
ESCALA - 1:50


Bancada trabalho  
Espessura: 30mm

1,16m  
0,50 m  
0,76m

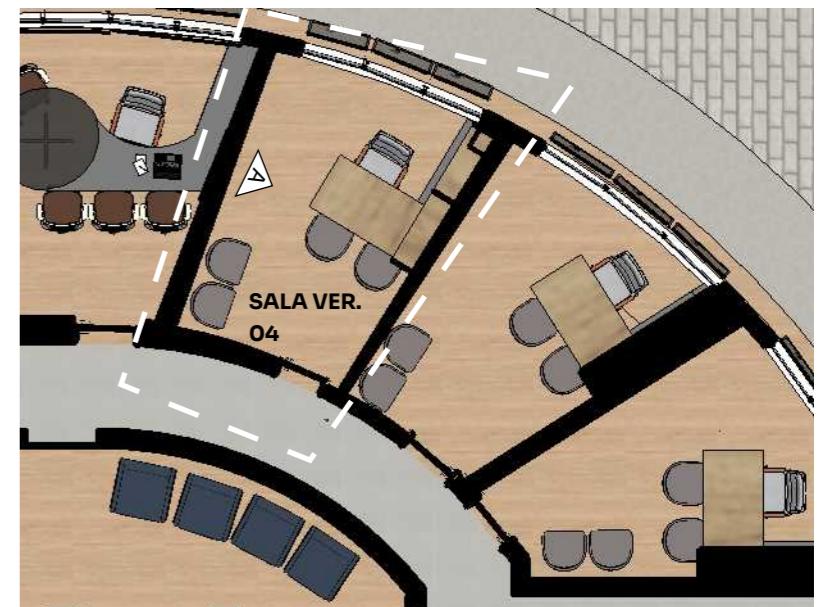


PLANTA BAIXA - SALA VEREADOR 04  
ESCALA - 1:100


## DETALHAMENTO - MESA DE TRABALHO E APOIO

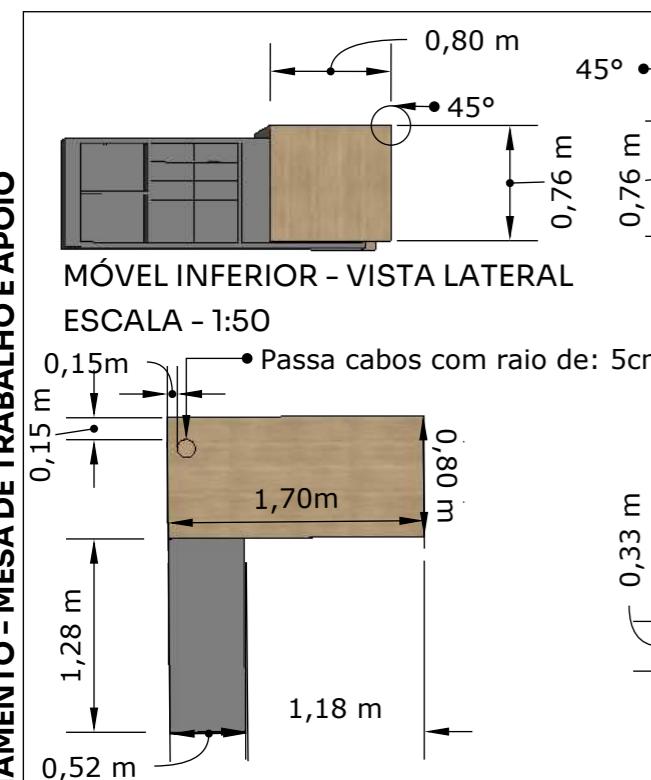

MÓVEL INFERIOR - VISTA LATERAL  
ESCALA - 1:50

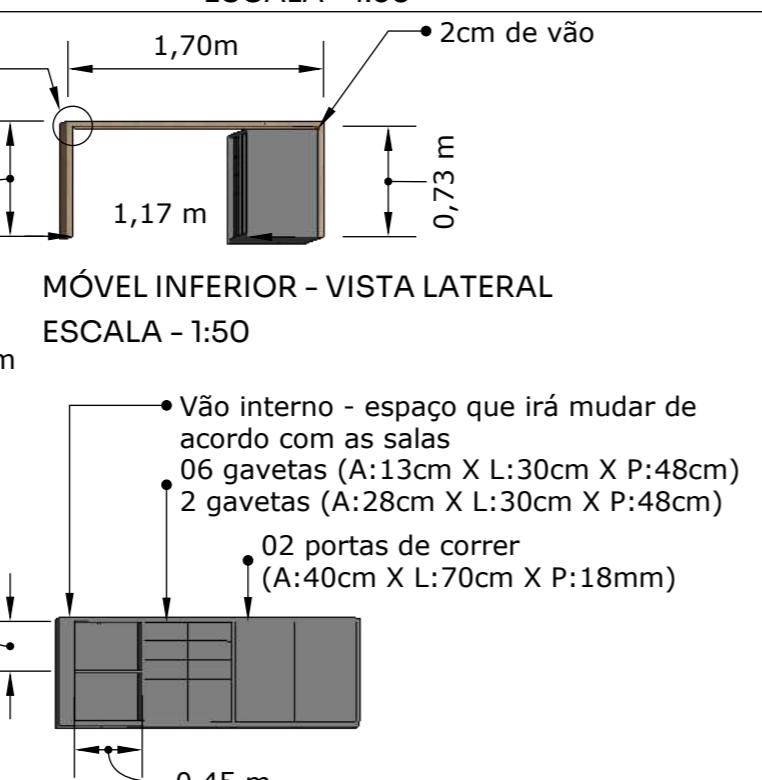


MÓVEL INFERIOR - VISTA LATERAL  
ESCALA - 1:50

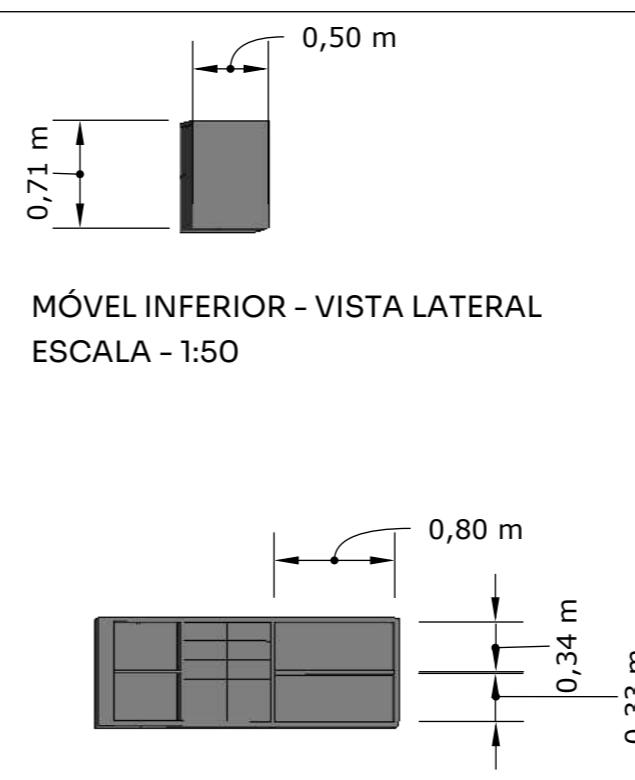


MÓVEL INFERIOR - VISTA LATERAL  
ESCALA - 1:50


## DETALHAMENTO - MÓV. ALTO

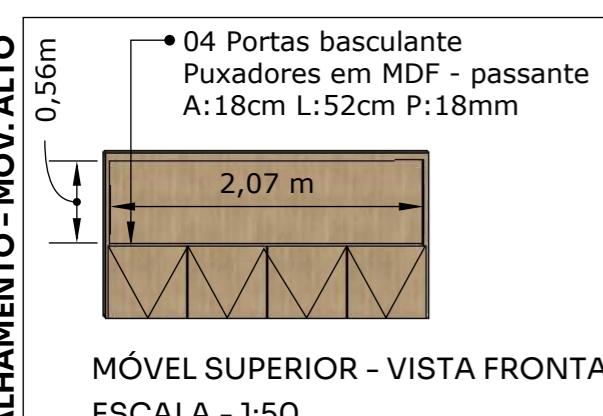

MÓVEL SUPERIOR - VISTA FRONTAL (FECHADO)  
ESCALA - 1:50

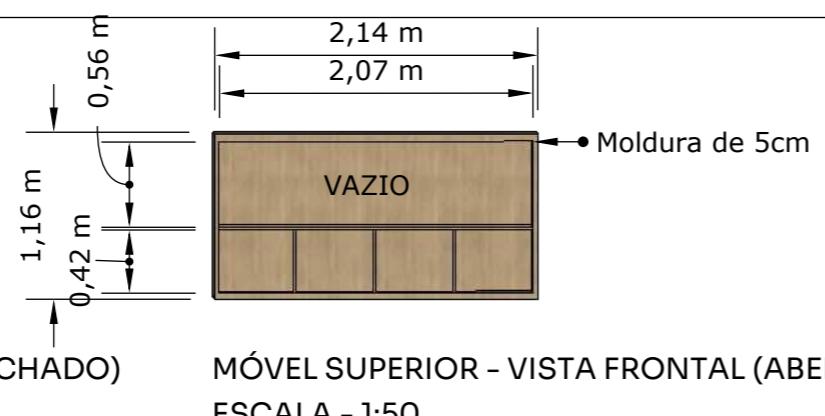

MÓVEL SUPERIOR - VISTA FRONTAL (ABERTO)  
ESCALA - 1:50

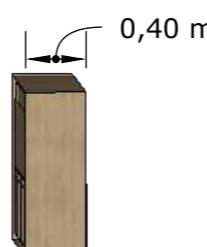

MÓVEL SUPERIOR - LATERAL  
ESCALA - 1:50

## ESPECIFICAÇÃO:

- MDF - Cumaru
- MDF - Grafite Chess
- Metalon preto fosco - 40mm
- Portas dos móveis e prateleiras: 18mm;
- Fundo do móvel : 6mm;
- Estrutura interna do móvel: 18mm;
- Estrutura externa do móvel: 36mm
- Tampão 25mm;
- Puxadores cava 45° no MDF (gavetas e portas baixas)
- Portas de correr - cava 45° vertical
- Puxadores passantes em MDF (portas altas)

**OBS:** Todas salas de vereadores possuem as mesmas quantidades de móveis, gaveta, assentos e entre outros. Apenas tem diferenças nas medidas devido a diferença de layout e planta. Caso seja necessário diminuir altura de algum móvel, devido ao forro, diminuir altura móvel superior, diminuir nicho com portas e preservar medida nicho vazado;


## NOME PRANCHA: SALA VEREADOR 04 - DET. MARCENARIA

CLIENTE: CÂMARA DE VEREADORES DE TAMARANA  
CNPJ: 1.619.219/0001-36


ARQUITETOS RESPONSÁVEIS:  
RUBENS CASSIMIRO JUNIOR - CAU: A 24.342-8  
EDVALDO SANTOS ARAUJO - CAU: A 228774-9  
GISELE PAULA RÖDER - CAU: A 284030-8

DATA: DEZEMBRO / 2025 - REVISÃO 02

## DETALHAMENTO - SALA DO VEREADOR 05

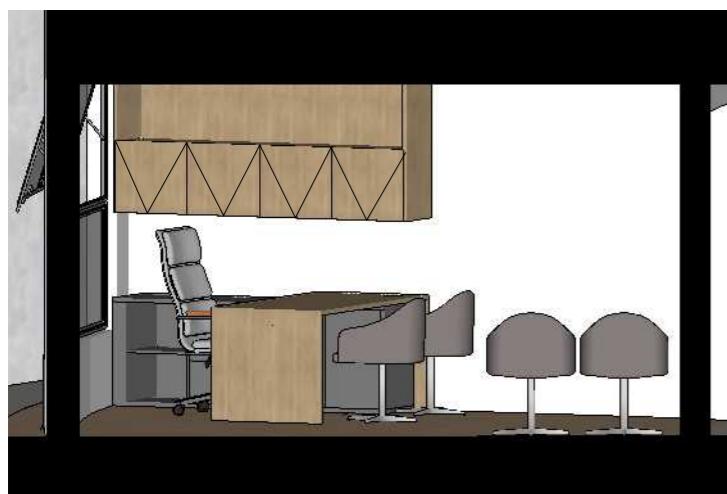


ELEVAÇÃO A'- SALA VEREADOR 05  
ESCALA - 1:50

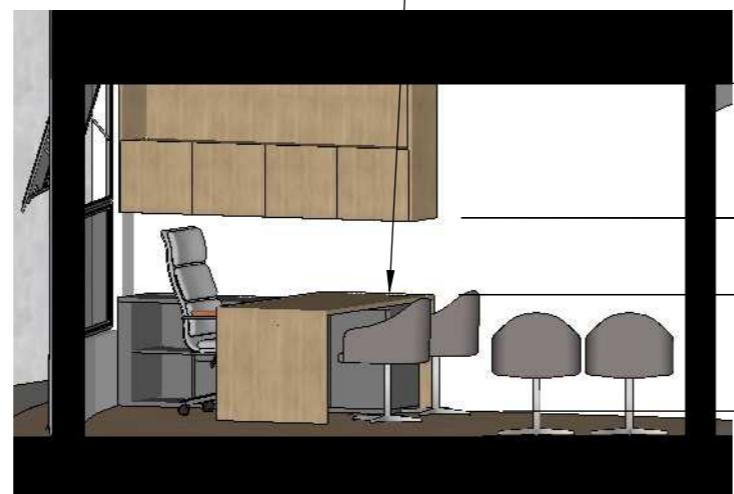

ELEVAÇÃO A'- SALA VEREADOR 05  
ESCALA - 1:50


• Bancada trabalho  
Espessura: 30mm

1,16m  
0,50m  
0,76m

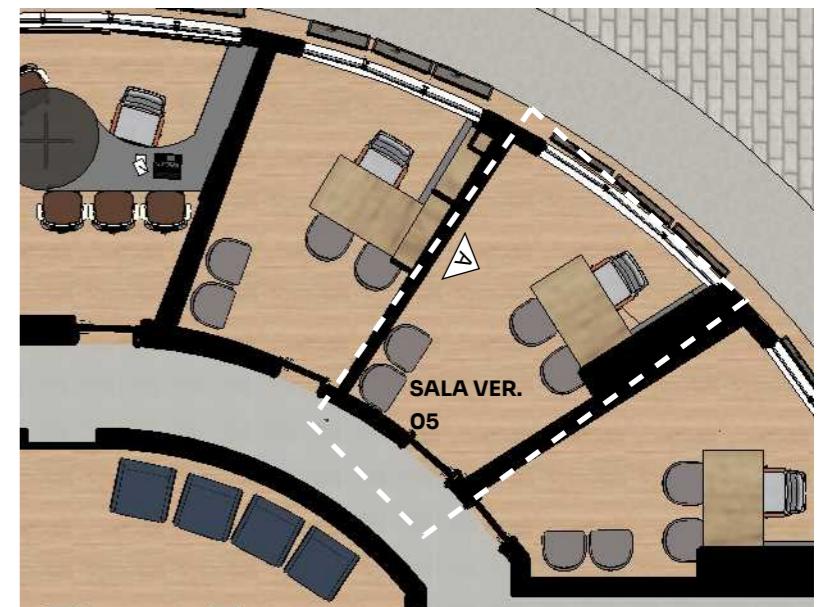


PLANTA BAIXA - SALA VEREADOR 05  
ESCALA - 1:100


## DETALHAMENTO - MESA DE TRABALHO E APOIO

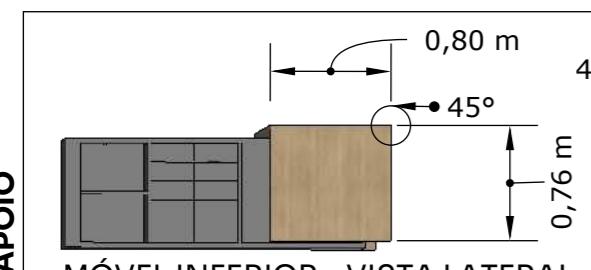

MÓVEL INFERIOR - VISTA LATERAL  
ESCALA - 1:50

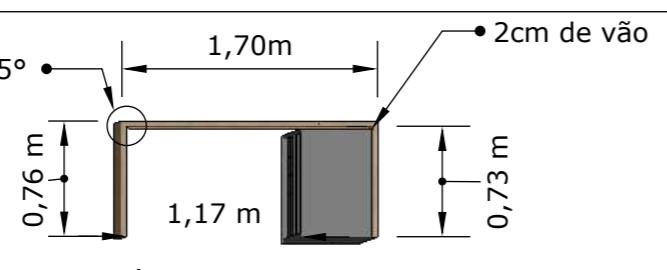


MÓVEL INFERIOR - VISTA LATERAL  
ESCALA - 1:50

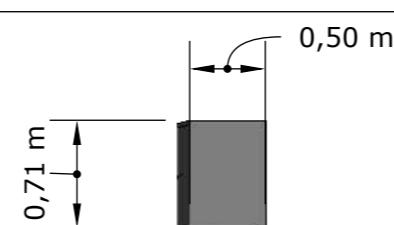


MÓVEL INFERIOR - VISTA LATERAL  
ESCALA - 1:50


## DETALHAMENTO - MÓV. ALTO

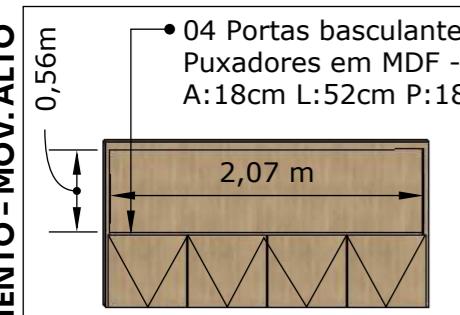

MÓVEL SUPERIOR - VISTA FRONTAL (FECHADO)  
ESCALA - 1:50

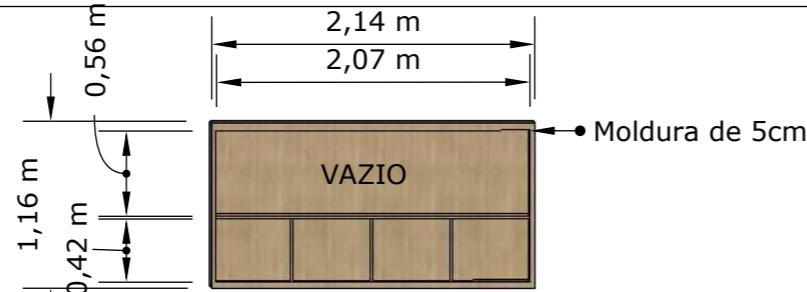

MÓVEL SUPERIOR - VISTA FRONTAL (ABERTO)  
ESCALA - 1:50

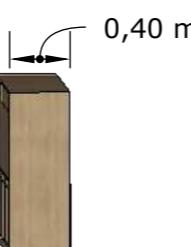

MÓVEL SUPERIOR - LATERAL  
ESCALA - 1:50


## NOME PRANCHA: SALA VEREADOR 05 - DET. MARCENARIA

CLIENTE: CÂMARA DE VEREADORES DE TAMARANA  
CNPJ: 1.619.219/0001-36


ARQUITETOS RESPONSÁVEIS:  
RUBENS CASSIMIRO JUNIOR - CAU: A 24.342-8  
EDVALDO SANTOS ARAUJO - CAU: A 228774-9  
GISELE PAULA RÖDER - CAU: A 284030-8

DATA: DEZEMBRO / 2025 - REVISÃO 02


## DETALHAMENTO - SALA DO VEREADOR 06

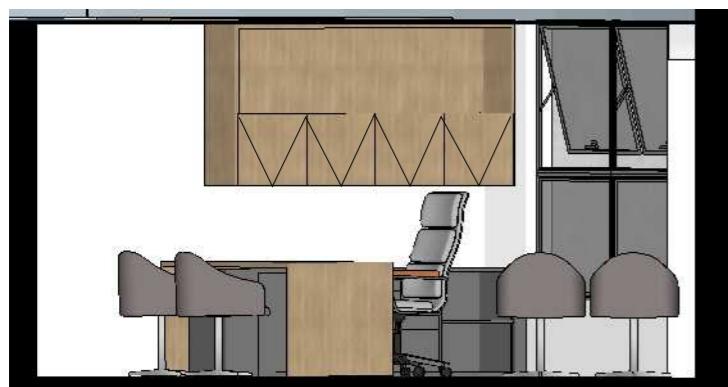


ELEVAÇÃO A'- SALA VEREADOR 06  
ESCALA - 1:50

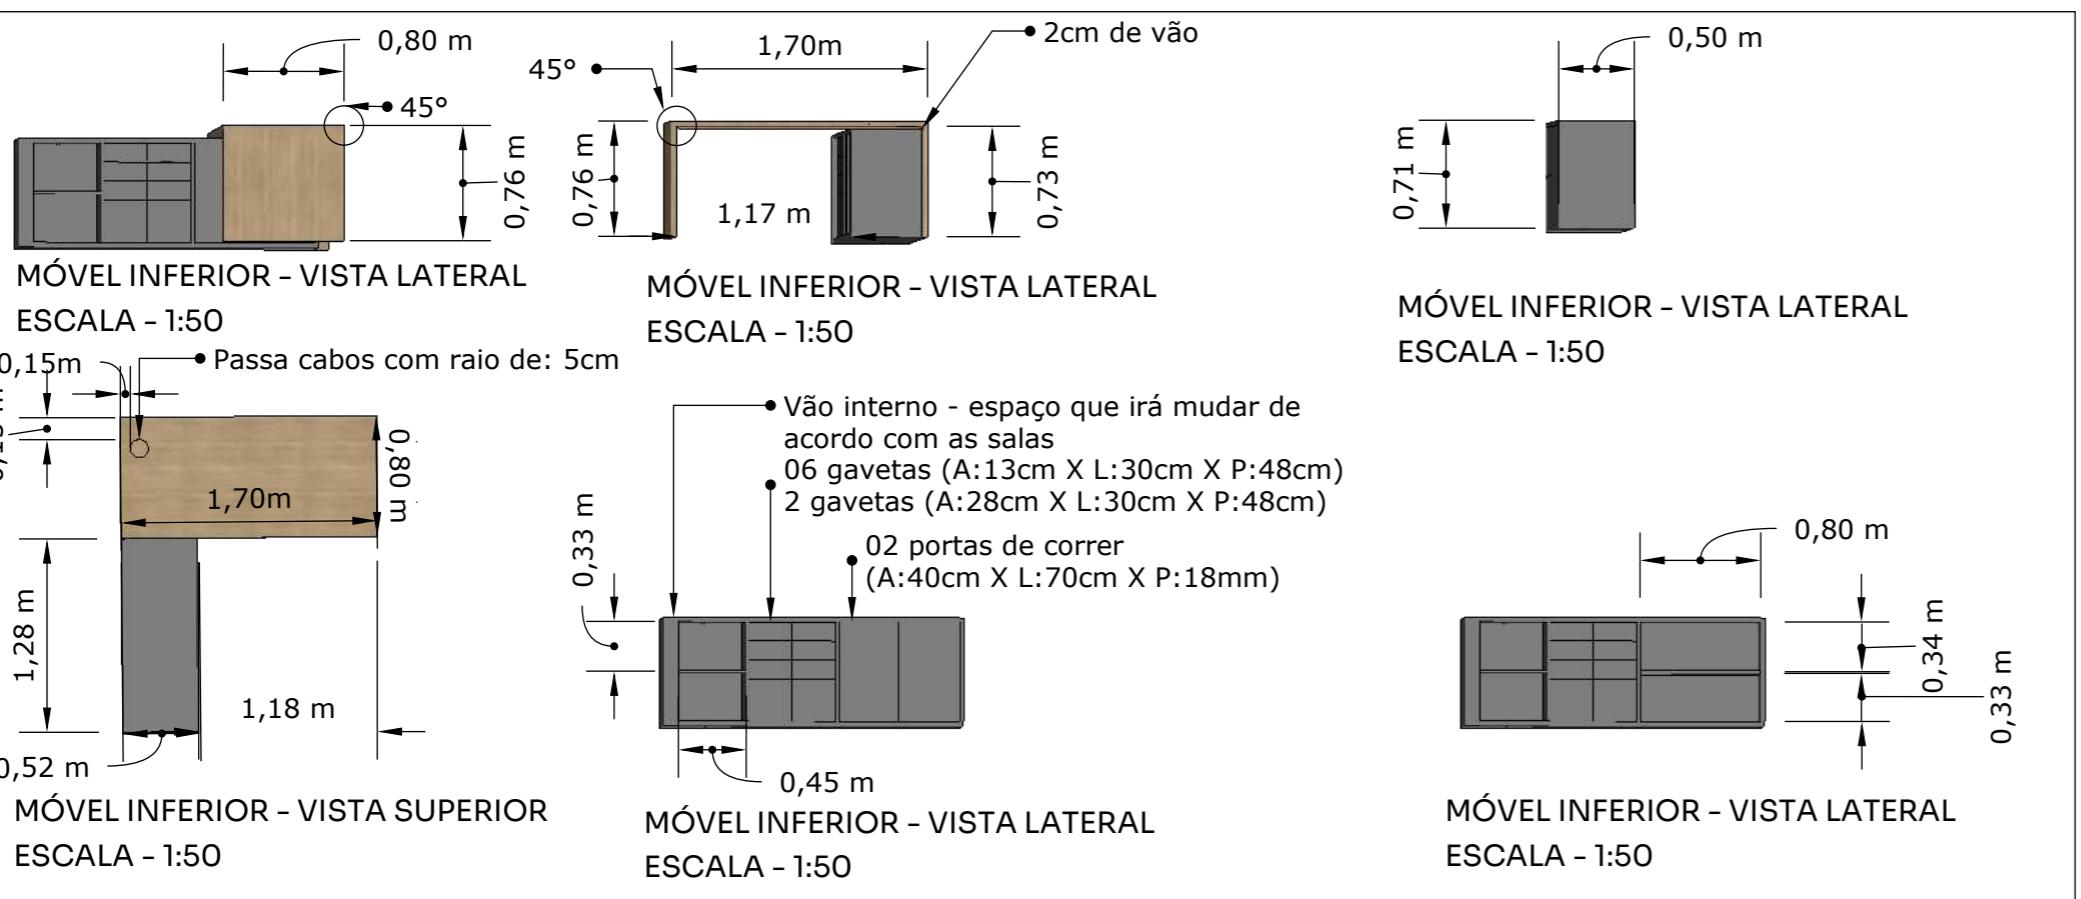

## DETALHAMENTO - MÓV. ALTO

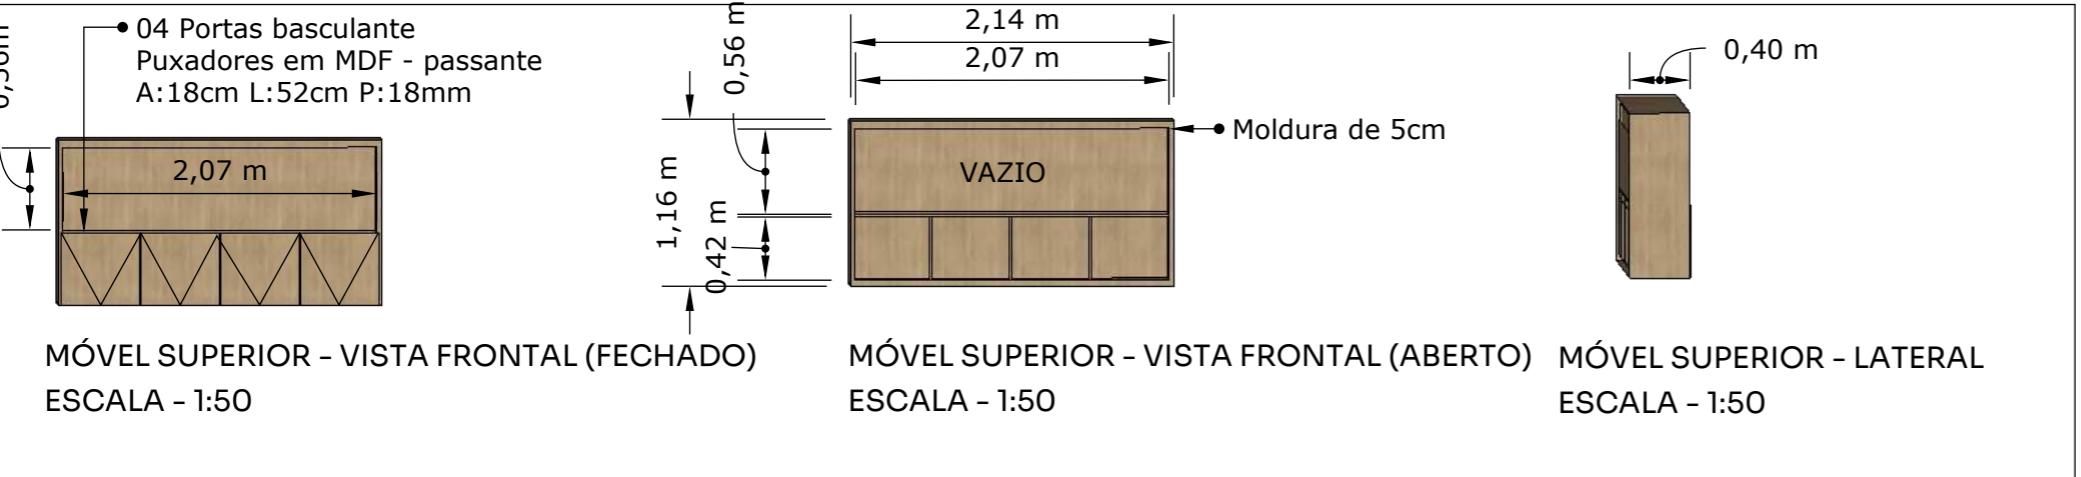

Bancada trabalho  
Espessura: 30mm

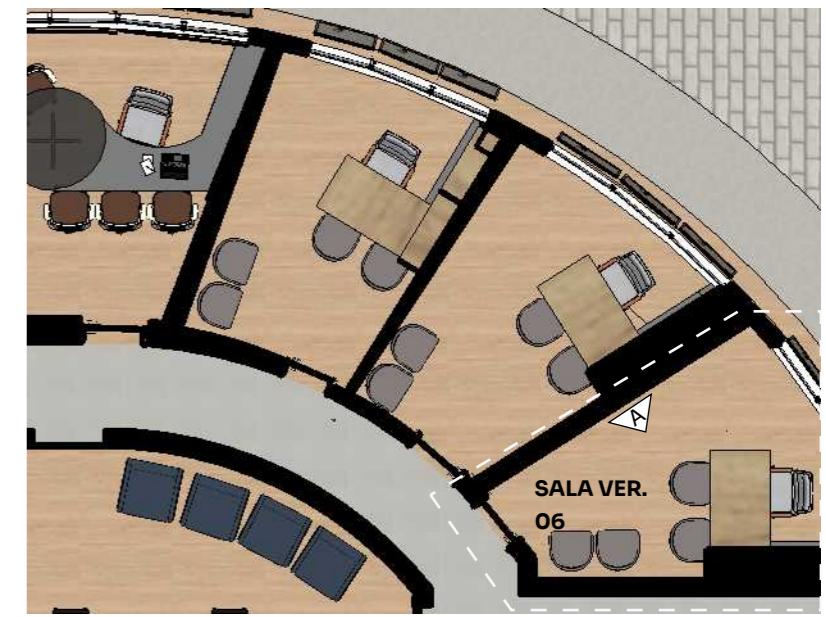

PLANTA BAIXA - SALA VEREADOR 06  
ESCALA - 1:100

### ESPECIFICAÇÃO:

- MDF - Cumaru
- MDF - Grafite Chess
- Metalon preto fosco - 40mm
- Portas dos móveis e prateleiras: 18mm;
- Fundo do móvel : 6mm;
- Estrutura interna do móvel: 18mm;
- Estrutura externa do móvel: 36mm
- Tampão 25mm;
- Puxadores cava 45° no MDF (gavetas e portas baixas)
- Portas de correr - cava 45° vertical
- Puxadores passantes em MDF (portas altas)

**OBS:** Todas salas de vereadores possuem as mesmas quantidades de móveis, gaveta, assentos e entre outros. Apenas tem diferenças nas medidas devido a diferença de layout e planta. Caso seja necessário diminuir altura de algum móvel, devido ao forro, diminuir altura móvel superior, diminuir nicho com portas e preservar medida nicho vazado;


### NOME PRANCHA: SALA VEREADOR 06 - DET. MARCENARIA

CLIENTE: CÂMARA DE VEREADORES DE TAMARANA  
CNPJ: 1.619.219/0001-36



ARQUITETOS RESPONSÁVEIS:  
RUBENS CASSIMIRO JUNIOR - CAU: A 24.342-8  
EDVALDO SANTOS ARAUJO - CAU: A 228774-9  
GISELE PAULA RÖDER - CAU: A 284030-8

DATA: DEZEMBRO / 2025 - REVISÃO 02

## DETALHAMENTO - SALA DO VEREADOR 07

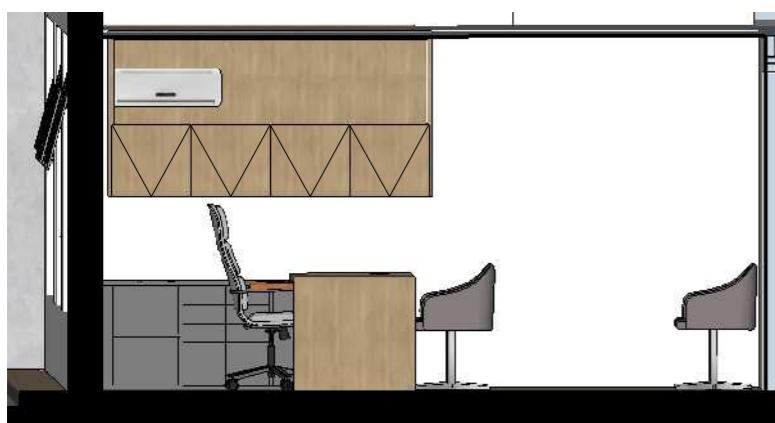


ELEVAÇÃO A'- SALA VEREADOR 07  
ESCALA - 1:50

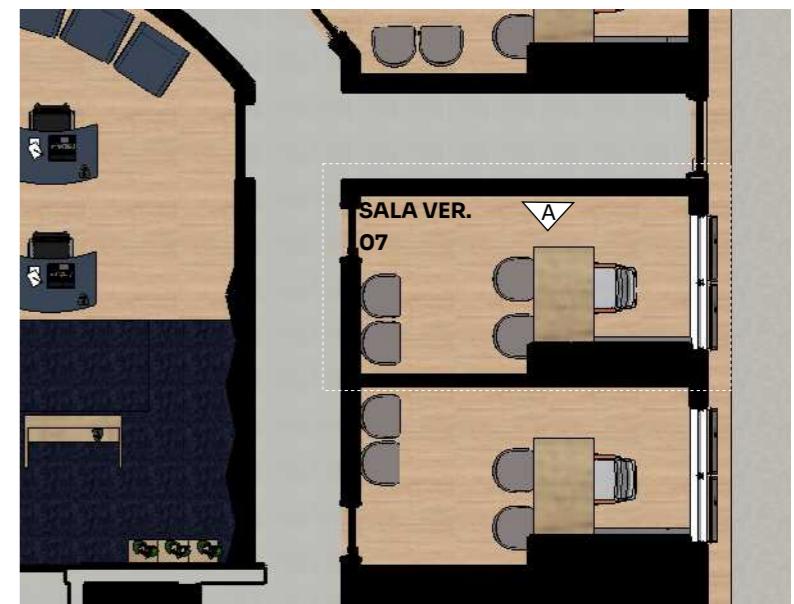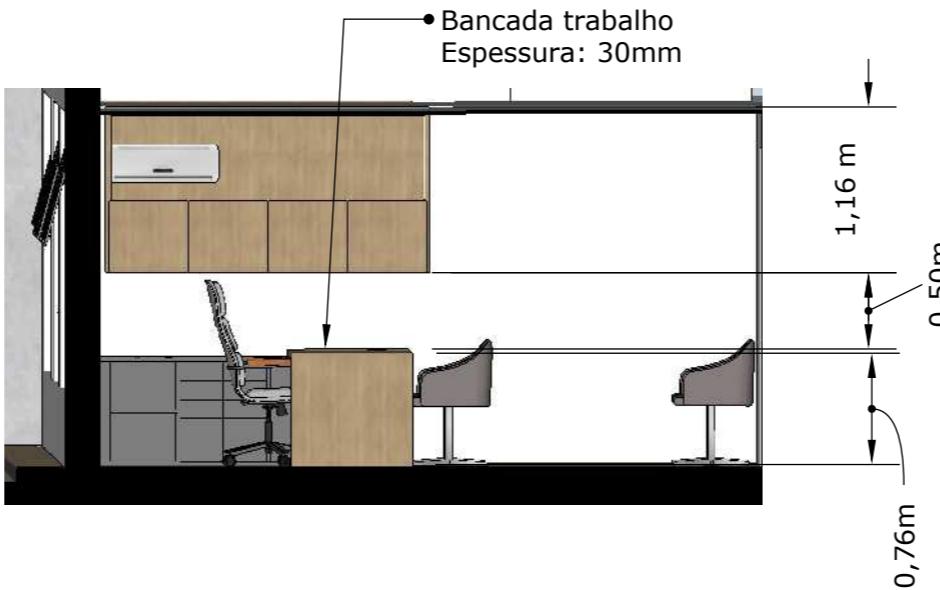

PLANTA BAIXA - SALA VEREADOR 07  
ESCALA - 1:100


## DETALHAMENTO - MESA DE TRABALHO E APOIO

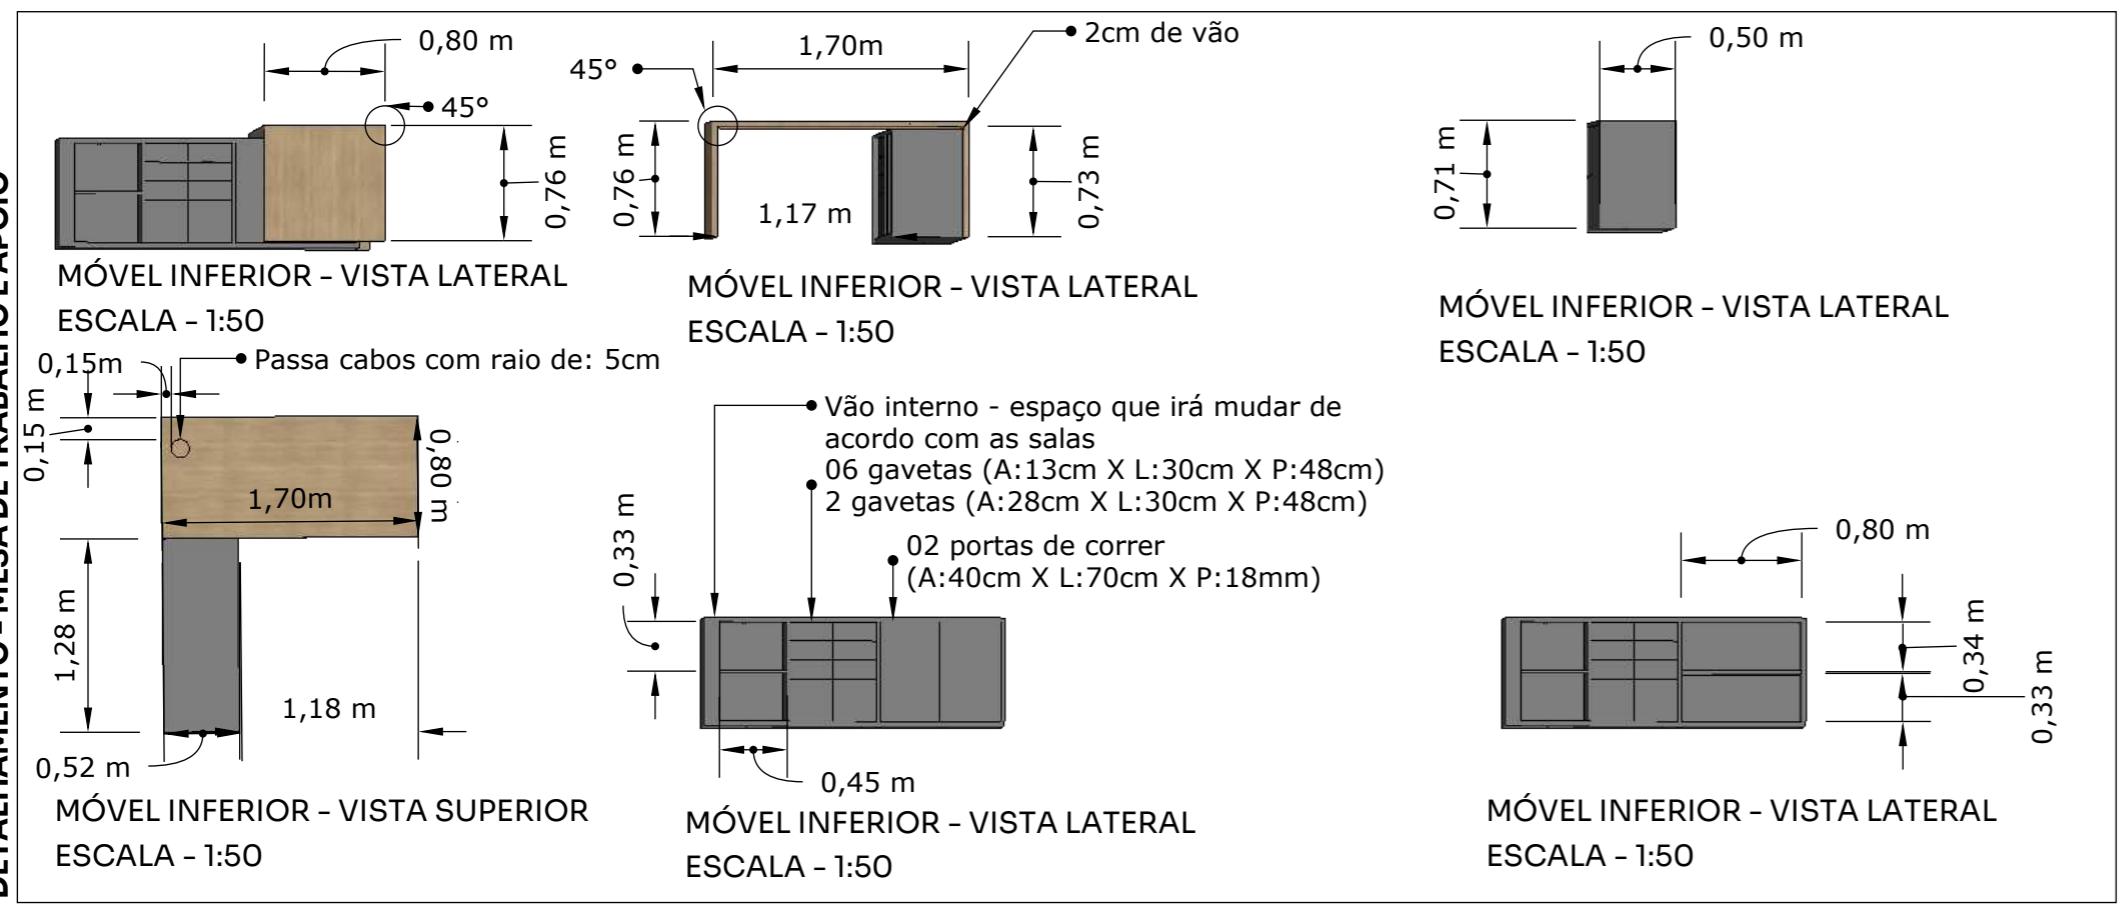

ESPECIFICAÇÃO:  
- MDF - Cumaru  
- MDF - Grafite Chess  
- Metalon preto fosco - 40mm  
- Portas dos móveis e prateleiras: 18mm;  
- Fundo do móvel : 6mm;  
- Estrutura interna do móvel: 18mm;  
- Estrutura externa do móvel: 36mm  
- Tampão 25mm;  
- Puxadores cava 45° no MDF (gavetas e portas baixas)  
- Portas de correr - cava 45° vertical  
- Puxadores passantes em MDF (portas altas)

**OBS:** Todas salas de vereadores possuem as mesmas quantidades de móveis, gaveta, assentos e entre outros. Apenas tem diferenças nas medidas devido a diferença de layout e planta. Caso seja necessário diminuir altura de algum móvel, devido ao forro, diminuir altura móvel superior, diminuir nicho com portas e preservar medida nicho vazado;

## DETALHAMENTO - MÓV. ALTO

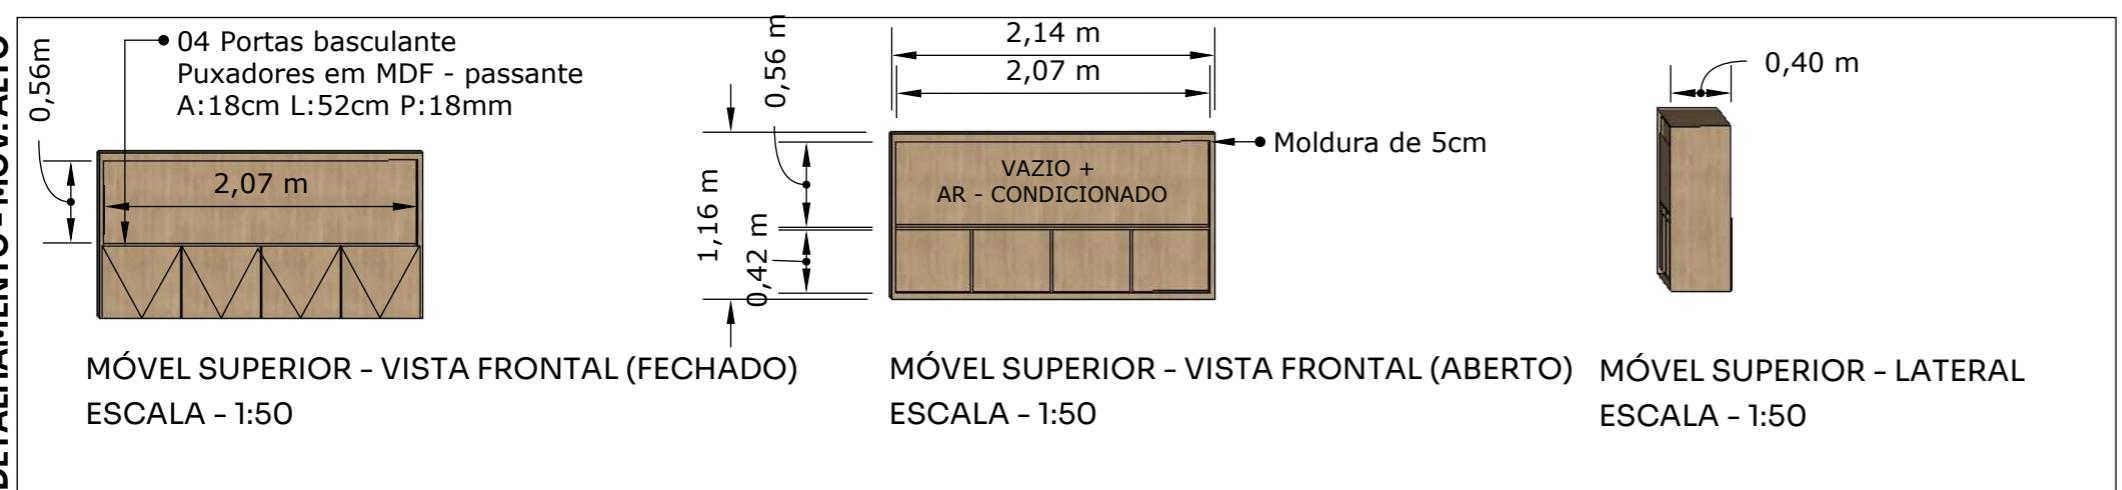

## NOME PRANCHA: SALA VEREADOR 07 - DET. MARCENARIA

CLIENTE: CÂMARA DE VEREADORES DE TAMARANA  
CNPJ: 1.619.219/0001-36

ARQUITETOS RESPONSÁVEIS :  
RUBENS CASSIMIRO JUNIOR - CAU: A 24.342-8  
EDVALDO SANTOS ARAUJO - CAU: A 228774-9  
GISELE PAULA RÖDER - CAU: A 284030-8


DATA: DEZEMBRO / 2025 - REVISÃO 02

## DETALHAMENTO - SALA DO VEREADOR 08



ELEVAÇÃO A'- SALA VEREADOR 08

ESCALA - 1:50

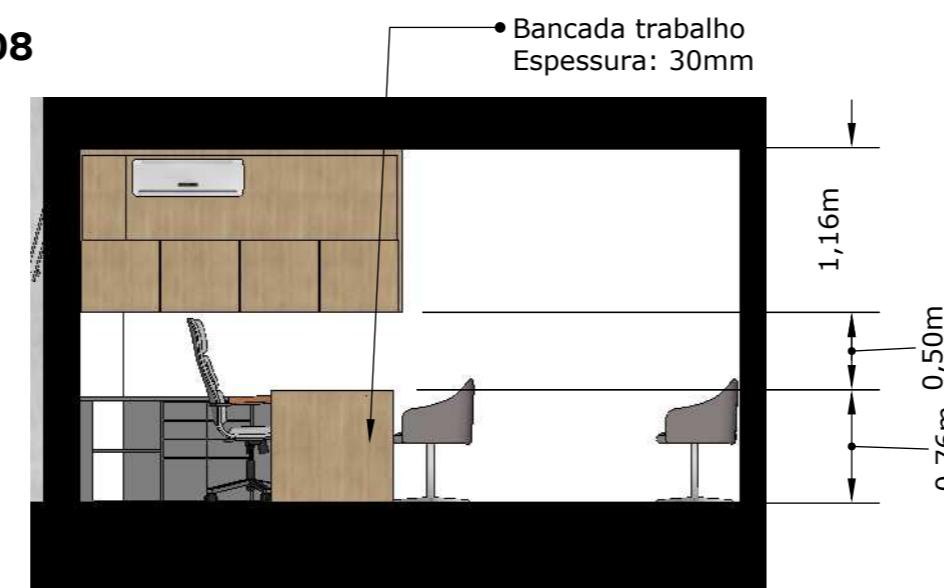

• Bancada trabalho  
Espessura: 30mm



PLANTA BAIXA - SALA VEREADOR 08


ESCALA - 1:100

### ESPECIFICAÇÃO:


- MDF - Cumaru
- MDF - Grafite Chess
- Metalon preto fosco - 40mm
- Portas dos móveis e prateleiras: 18mm;
- Fundo do móvel : 6mm;
- Estrutura interna do móvel: 18mm;
- Estrutura externa do móvel: 36mm
- Tampão 25mm;
- Puxadores cava 45° no MDF (gavetas e portas baixas)
- Portas de correr - cava 45° vertical
- Puxadores passantes em MDF (portas altas)

**OBS:** Todas salas de vereadores possuem as mesmas quantidades de móveis, gaveta, assentos e entre outros. Apenas tem diferenças nas medidas devido a diferença de layout e planta. Caso seja necessário diminuir altura de algum móvel, devido ao forro, diminuir altura móvel superior, diminuir nicho com portas e preservar medida nicho vazado;

### DETALHAMENTO - MESA DE TRABALHO E APOIO

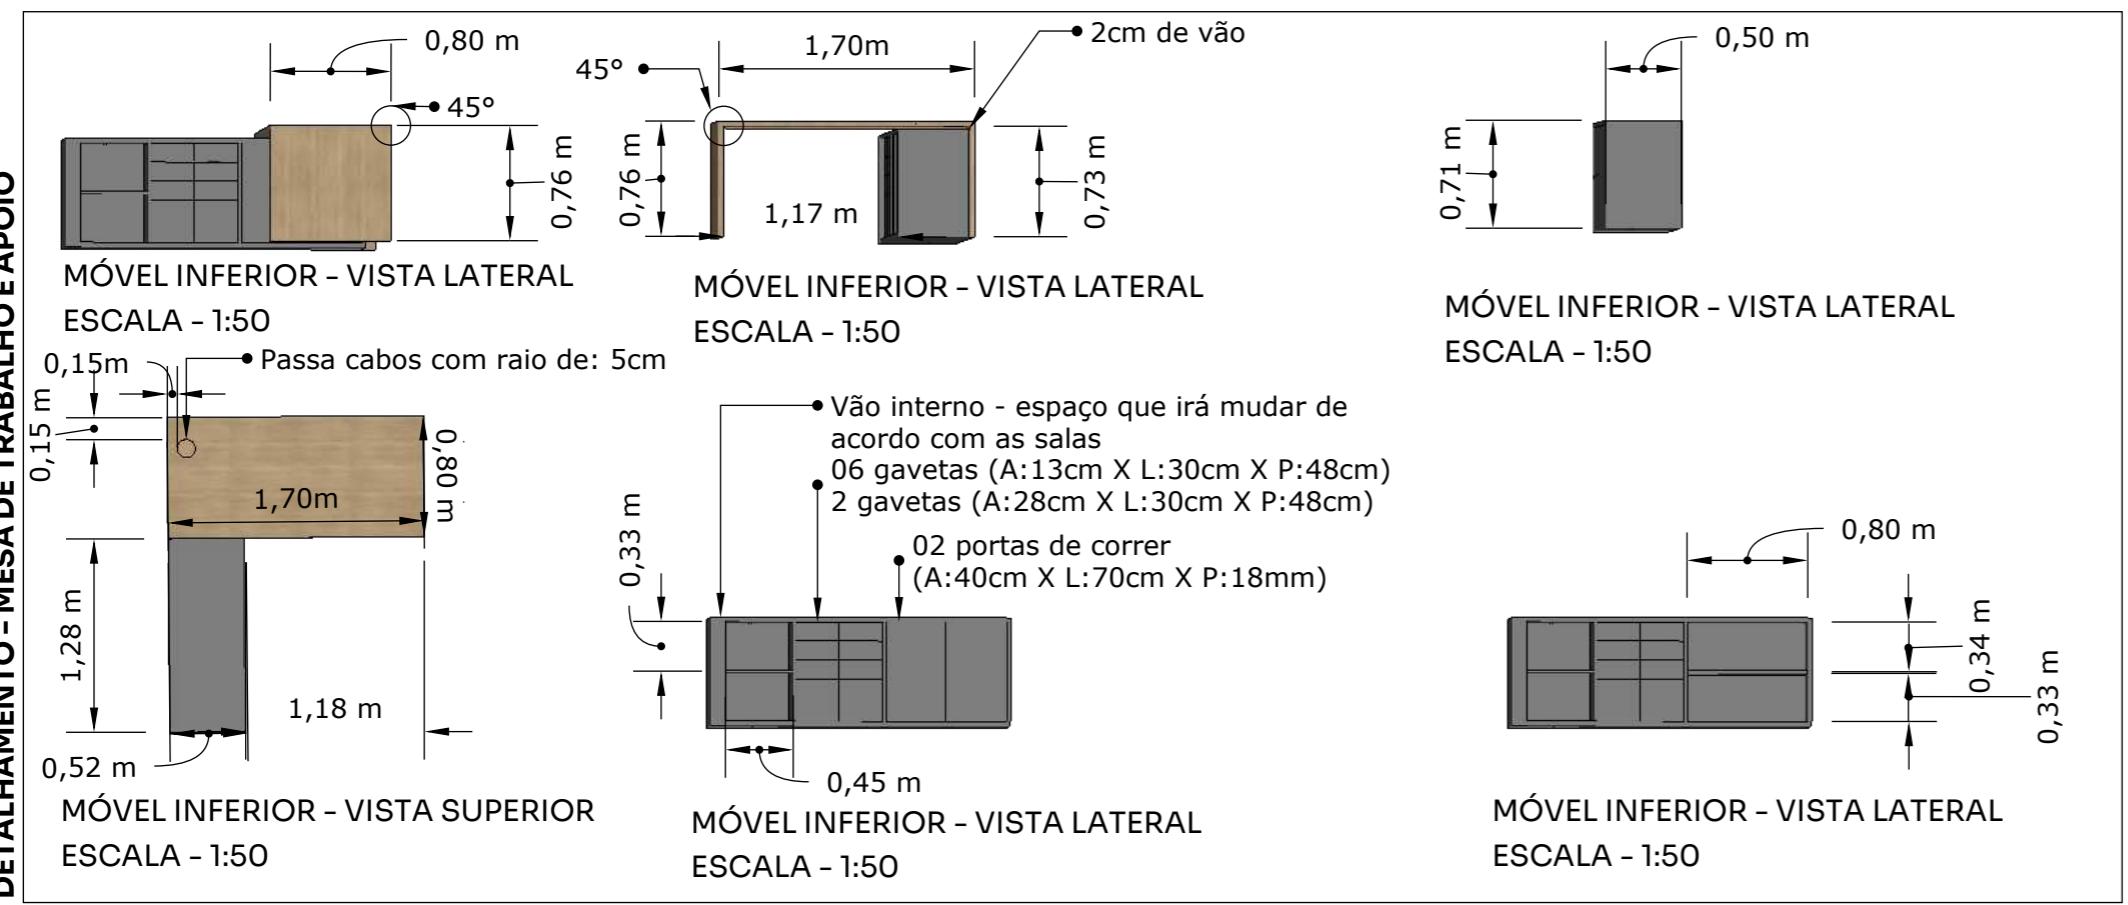

### DETALHAMENTO - MÓV. ALTO

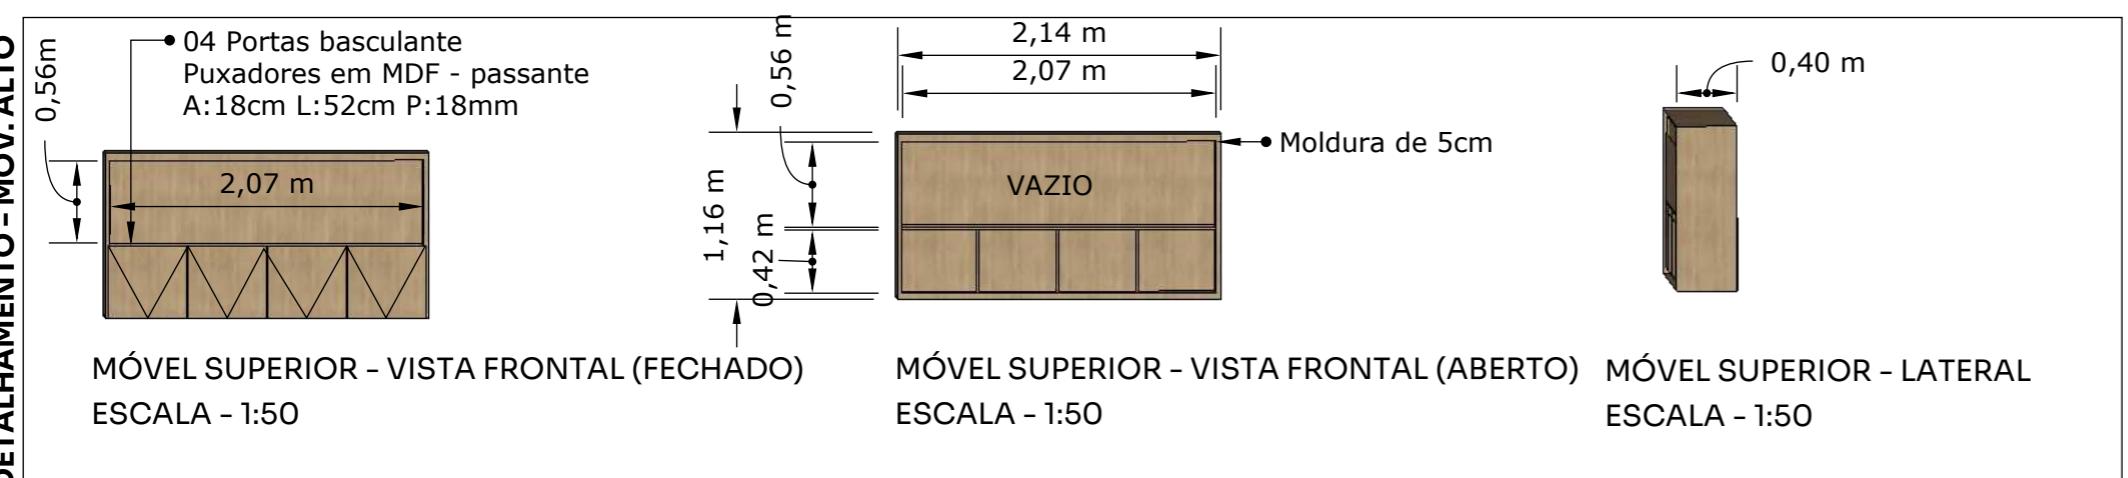

### NOME PRANCHA: SALA VEREADOR 08 - DET. MARCENARIA

CLIENTE: CÂMARA DE VEREADORES DE TAMARANA  
CNPJ: 1.619.219/0001-36

### ARQUITETOS RESPONSÁVEIS :

RUBENS CASSIMIRO JUNIOR - CAU: A 24.342-8  
EDVALDO SANTOS ARAUJO - CAU: A 228774-9  
GISELE PAULA RÖDER - CAU: A 284030-8

DATA: DEZEMBRO / 2025 - REVISÃO 02


## DETALHAMENTO - SALA DO ADMINISTRATIVO




ELEVAÇÃO A  
ESCALA 1:50




ELEVAÇÃO B  
ESCALA 1:50

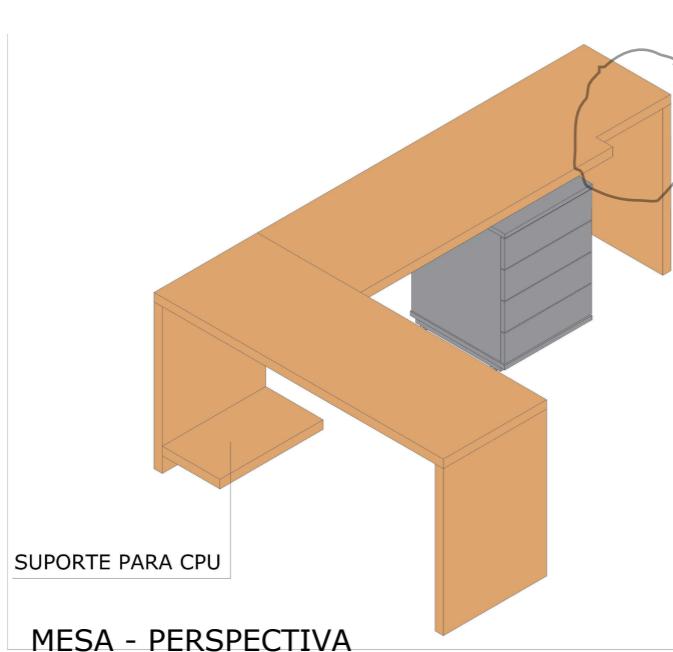


MESA - PERSPECTIVA  
ESCALA - 1:100

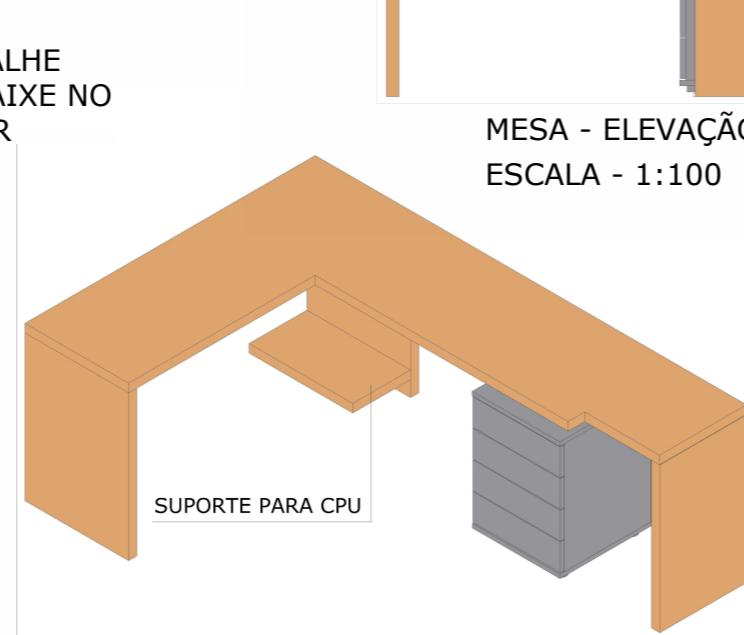


MESA - PERSPECTIVA  
ESCALA - 1:100

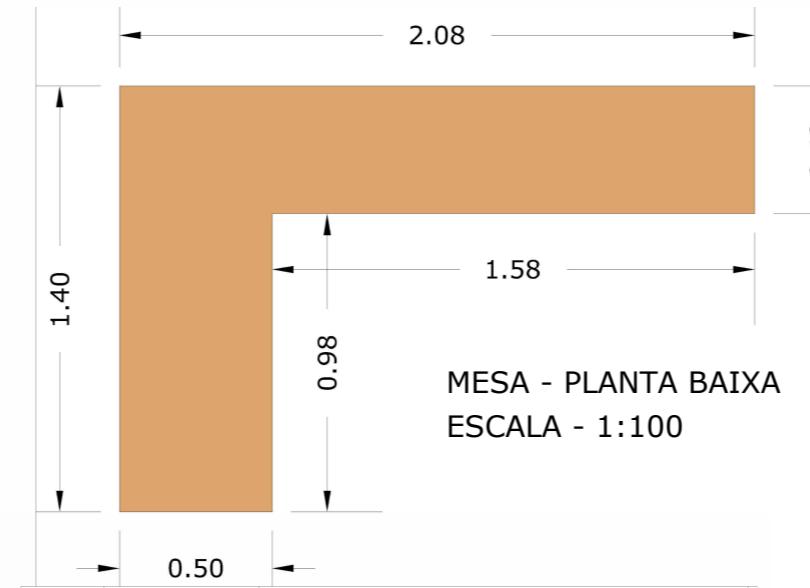


MESA - ELEVAÇÃO FRONTAL  
ESCALA - 1:100

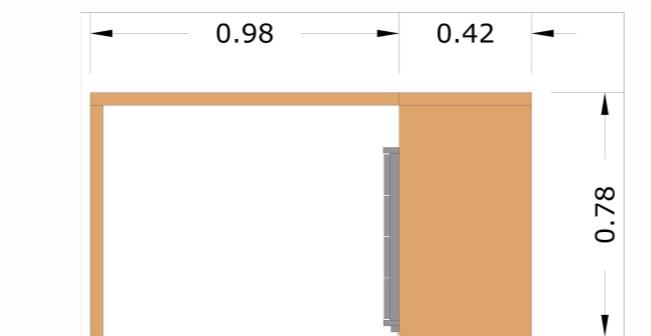

MESA - ELEVAÇÃO LATERAL  
ESCALA - 1:100

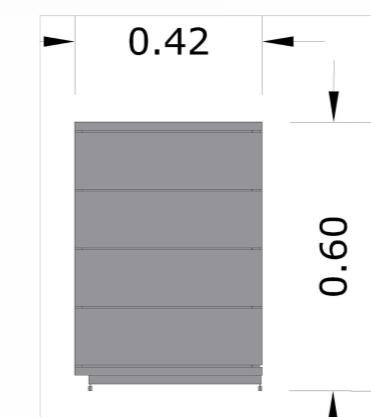

GAVETEIRO - ELEVAÇÃO  
ESCALA - 1:100

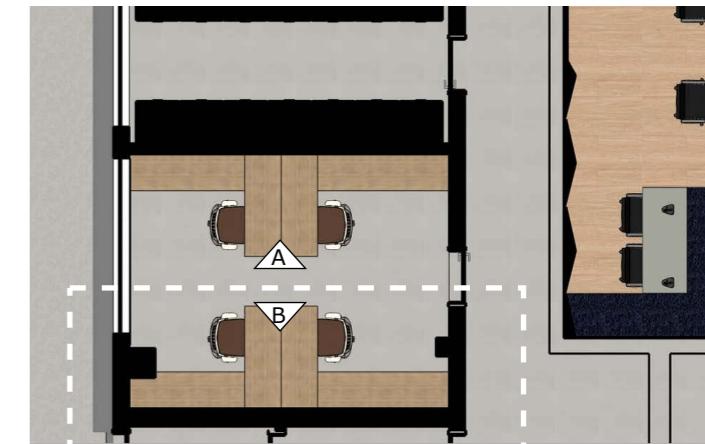

PLANTA BAIXA - SALA ADMINISTRATIVO  
ESCALA - 1:100

NOTA: CONSIDERAR 4 MESAS DE TRABALHO DA MESMA MEDIDA, CHECAR PLANTA BAIXA DESSA PRANCHA, SENDO 2 DELAS NO FORMATO ESPELHO DAS OUTRAS DUAS.

### ESPECIFICAÇÃO:

- MDF - Cumaru
- MDF - Grafito Chess
- Metalon preto fosco - 40mm
- Portas dos móveis e prateleiras: 18mm;
- Fundo do móvel : 6mm;
- Estrutura interna do móvel: 18mm;
- Estrutura externa do móvel: 36mm
- Tampão 25mm;
- Puxadores cava 45° no MDF (gavetas)
- Puxadores passantes em MDF (portas)

NOME PRANCHA: SALA ADMINISTRATIVO - DET. MARCENARIA

CLIENTE: CÂMARA DE VEREADORES DE TAMARANA  
CNPJ: 1.619.219/0001-36


### ARQUITETOS RESPONSÁVEIS :

RUBENS	CASSIMIRO	JUNIOR	-	CAU: A	24.342-8
EDVALDO	SANTOS	ARAUJO	-	CAU: A	228774-9
GISELE PAULA RÖDER - CAU: A 284030-8					

DATA: DEZEMBRO / 2025 - REVISÃO 02

## TABELA QUANTITATIVA DO DETALHAMENTO - PLENÁRIO

DESCRIÇÃO	AXLXP	COR	MARCA REFERÊNCIA	QUANTIDADE
TELEVISÕES - Monitor Profissional 55" Video Wall - Full HD	55'	Preto	LG	09
Cabo HDMI 2.0 Fibra Óptica Ativa de Alta definição	-	-	LG	09
Suporte Profissional WVSP-3285	-	-	LG	09
Gerenciador Gráfico Industrial WallControl	-	-	LG	01
WallVision Pro - Software de gerenciamento	-	-	LG	01
Extensor Dados USB Vídeo e áudio USB	-	-	Intelbras	01
Kit Teclado e Mouse sem fio 2,4 CHZ	-	-	Microsoft	01
Sistema para sala de reunião com transmissor de Imagens	-	-	-	01
MICROFONE	-	Preto	-	14
MÁRMORE BRANCO	-	Paraná	-	-
MDF - CUMARU 02 FACES	-	-	-	-
MDF - AZUL SECRETO 02 FACES	-	-	-	-
MDF - CINZA SAGRADO 02 FACES	-	-	-	-
CARPETE MODULAR - FreeForm	22m <sup>2</sup>	Live	Belgotex	-

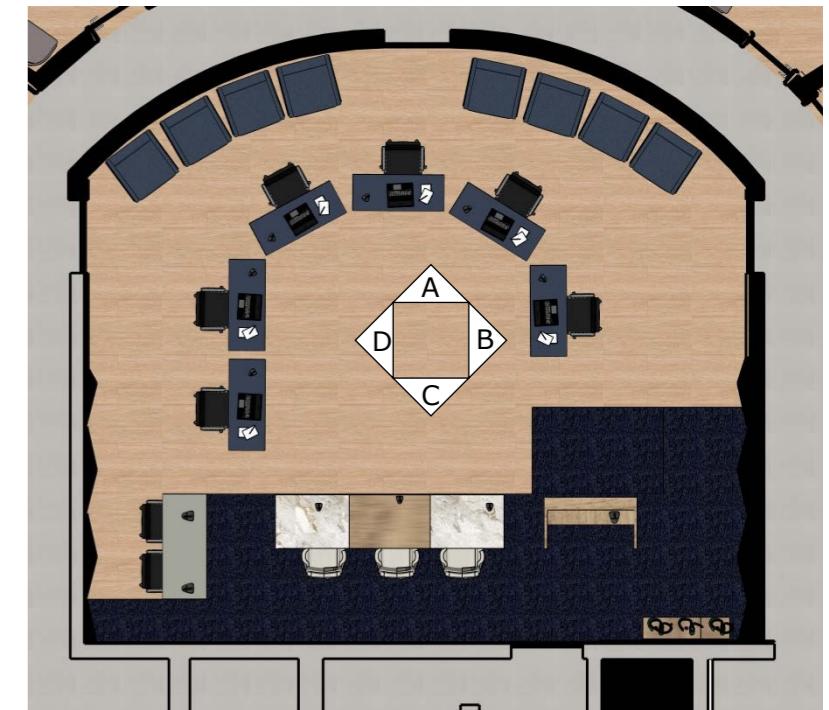

PLANTA BAIXA - PLENÁRIO  
ESCALA - 1:100



Perspectiva 01 - vista C do auditório/arquibancada para o plenário



Perspectiva 02 - vista D do auditório/arquibancada para o plenário



Perspectiva 03 - vista A' altura do observador

NOME PRANCHA: PLENÁRIO - TABELA DET.


CLIENTE: CÂMARA DE VEREADORES DE TAMARANA  
CNPJ: 1.619.219/0001-36

ARQUITETOS RESPONSÁVEIS :  
RUBENS CASSIMIRO JUNIOR - CAU: A 24.342-8  
EDVALDO SANTOS ARAUJO - CAU: A 228774-9  
GISELE PAULA RÖDER - CAU: A 284030-8

DATA: DEZEMBRO / 2025 - REVISÃO 02


## DETALHAMENTO - PLENÁRIO - TABLADO E RAMPA

RAMPA E TABLADO À CONSTRUIR EM CONCRETO ARMADO, REVESTIR DE CARPETO CONFORME PROJETO ABAIXO:

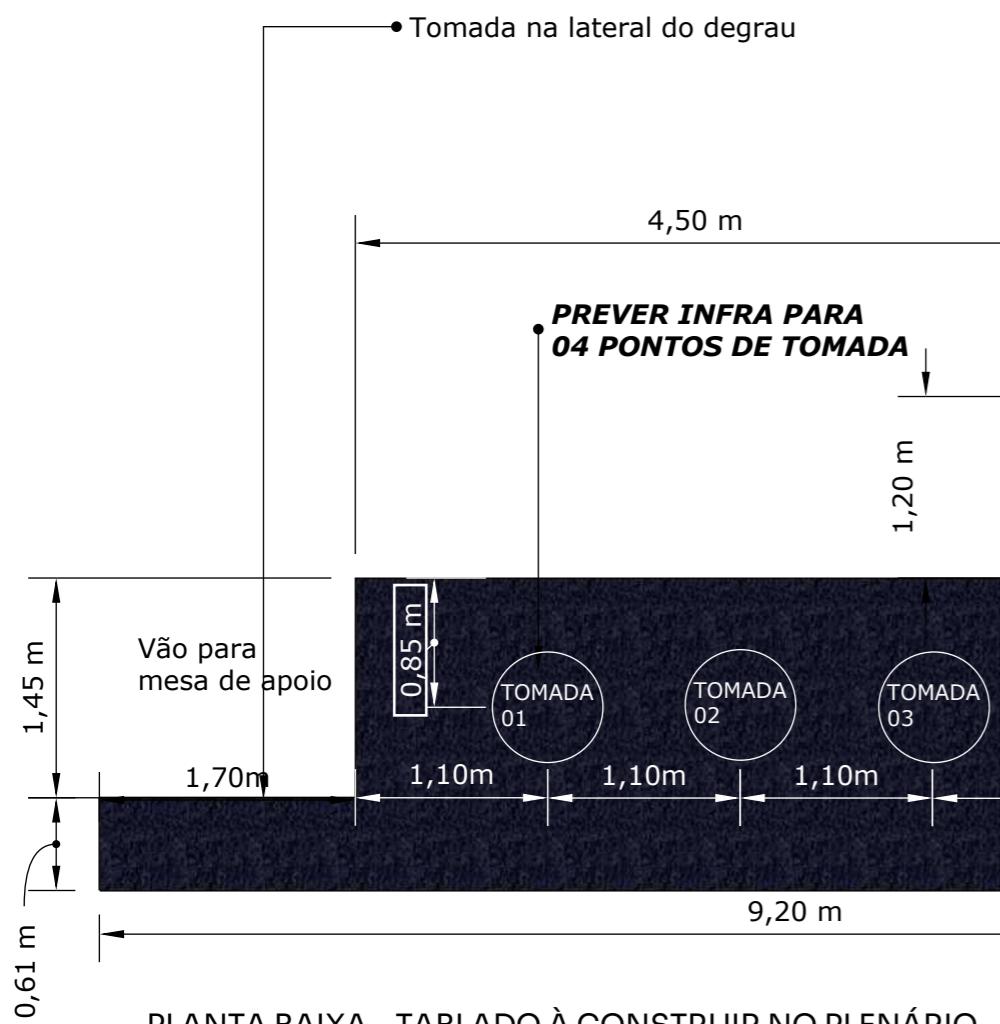

### • Rampa


- revestido de carpete
- inclinação inferior à 8,33%
- altura máxima: 15cm
- largura: 180cm
- largura passagem: 120cm

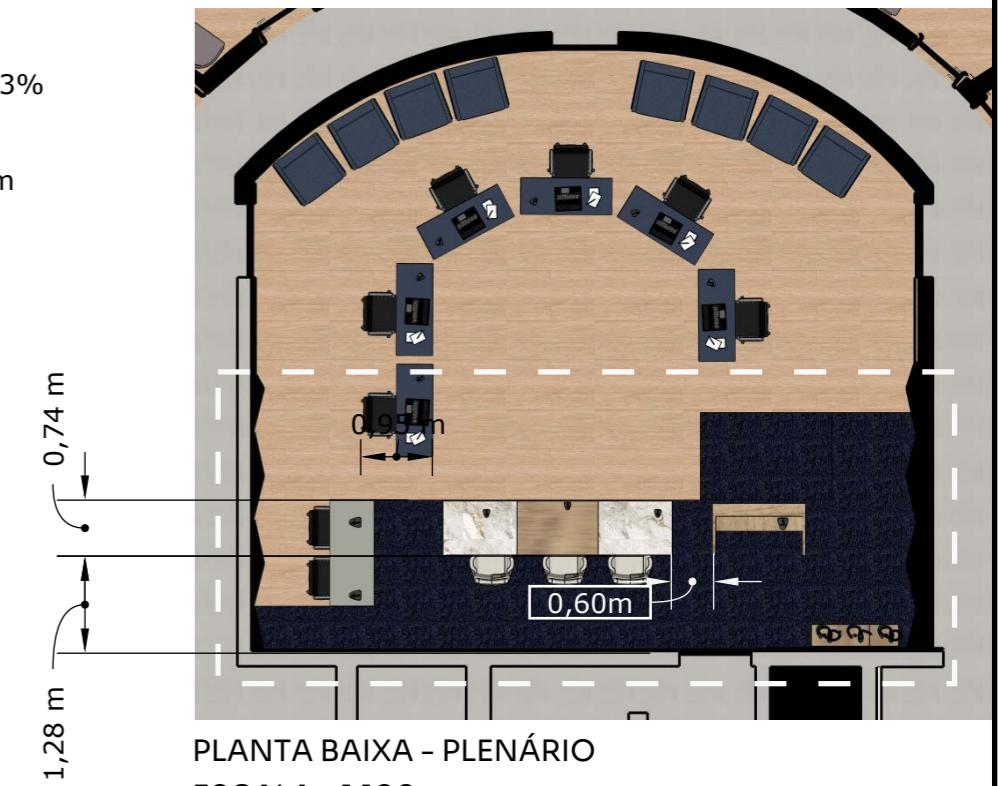

- Material: piso elevado em Aço, modulação 600x600x30mm, revestido em Carpete conforme especificação abaixo
- Altura: 15cm
- Seguir medidas da imagem ao lado;
- Passar eletroduto no piso para tomadas;

### CARPETE:

- 28m<sup>2</sup>
- cor: Live - FreeForm
- fazer rodapé branco de 7cm de altura em toda extensão do tabrado

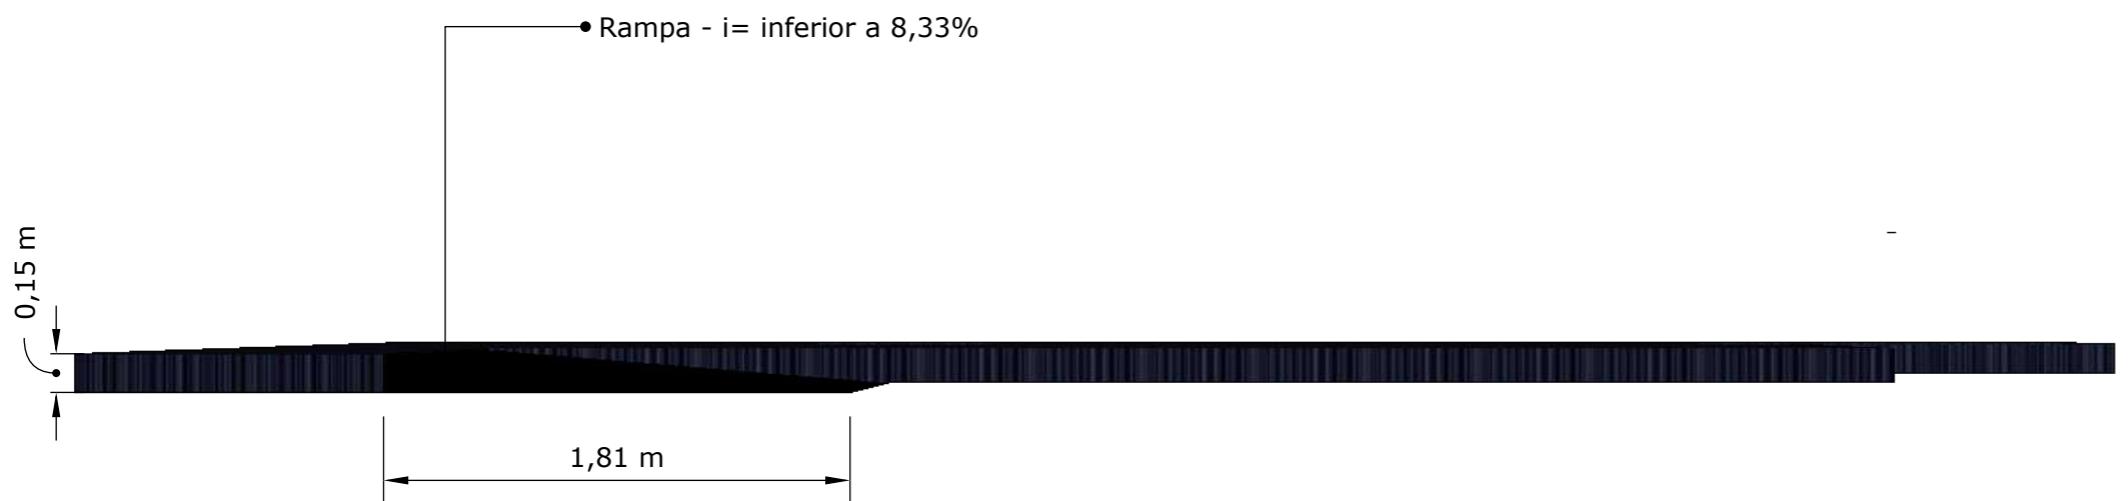

VISTA LATERAL - TABLADO À CONSTRUIR NO PLENÁRIO

### NOME PRANCHA: PLENÁRIO - TABLADO


CLIENTE: CÂMARA DE VEREADORES DE TAMARANA  
CNPJ: 1.619.219/0001-36

ARQUITETOS RESPONSÁVEIS:  
RUBENS CASSIMIRO JUNIOR - CAU: A 24.342-8  
EDVALDO SANTOS ARAUJO - CAU: A 228774-9  
GISELE PAULA RÖDER - CAU: A 284030-8

DATA: DEZEMBRO / 2025 - REVISÃO 02

**DETALHAMENTO - MESA PRINCIPAL - CÓDIGO 1**


**DETALHAMENTO - PLENÁRIO**

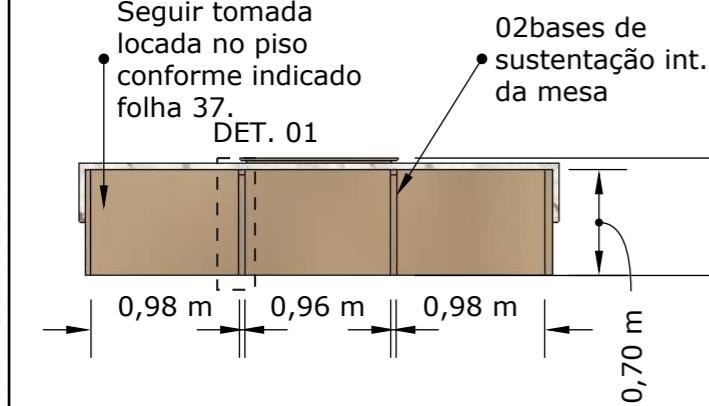


MESA PRINCIPAL - VISTA POSTERIOR  
ESCALA - 1:50




MESA PRINCIPAL - VISTA FRONTAL  
ESCALA - 1:50

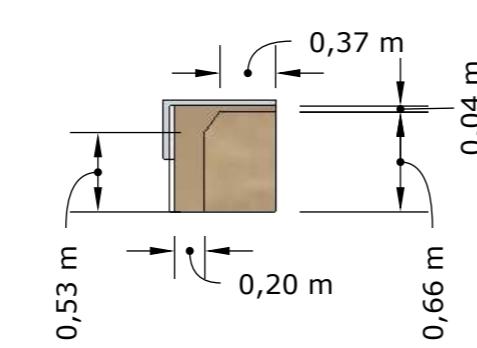



DET. 01 - SUSTENÇÃO INTERNA DA MESA - BASES  
ESCALA - 1:50

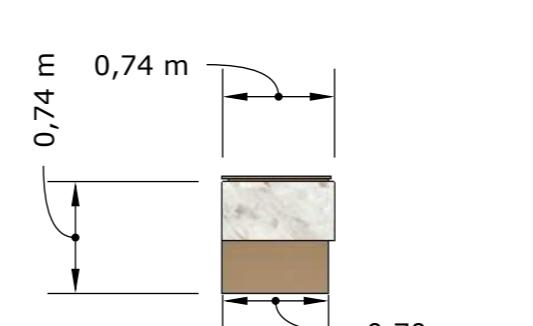

VISTA LATERAL - MESA PRINCIPAL  
ESCALA - 1:50

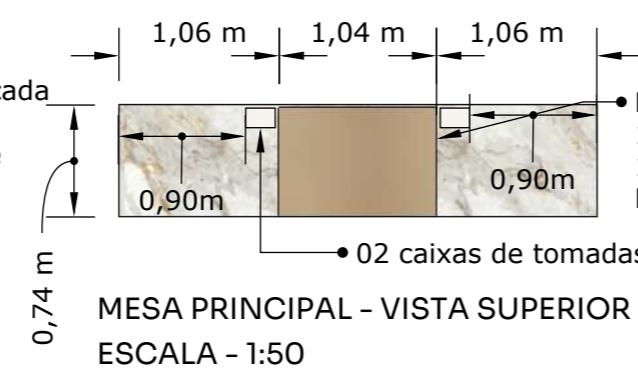


MESA PRINCIPAL - VISTA SUPERIOR  
ESCALA - 1:50

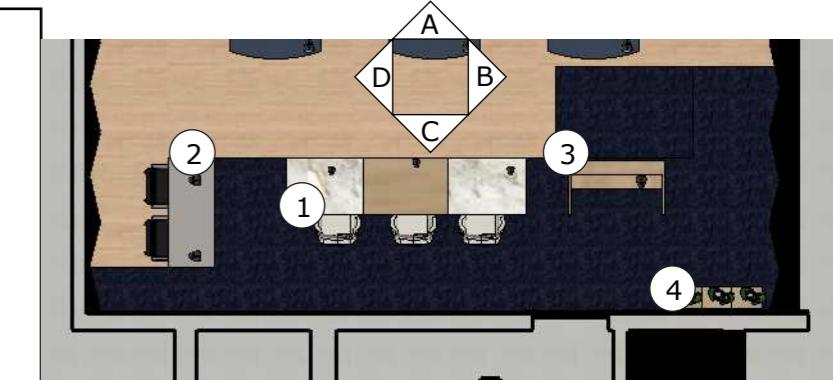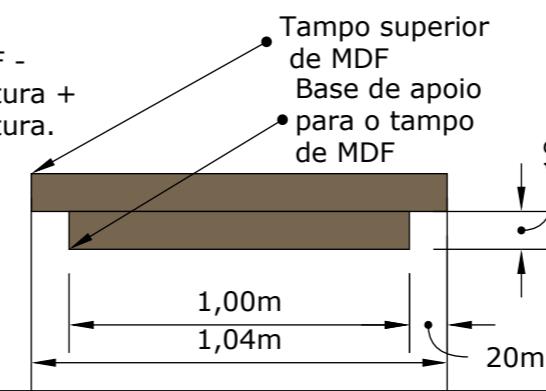


PLANTA BAIXA - PLENÁRIO  
ESCALA - 1:100

Ripado e painel alinhados na mesma altura no encontro chapas de MDF.

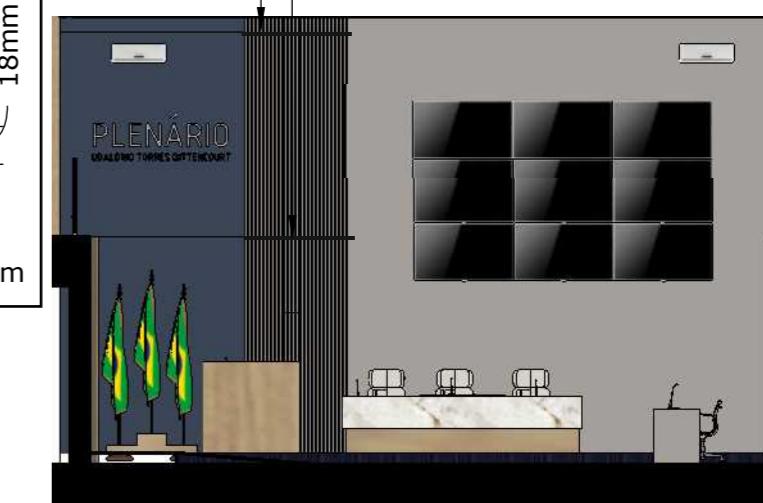


ELEVAÇÃO C' - RECEPÇÃO  
ESCALA - 1:100


**DETALHAMENTO - PULPITO - CÓDIGO 3**

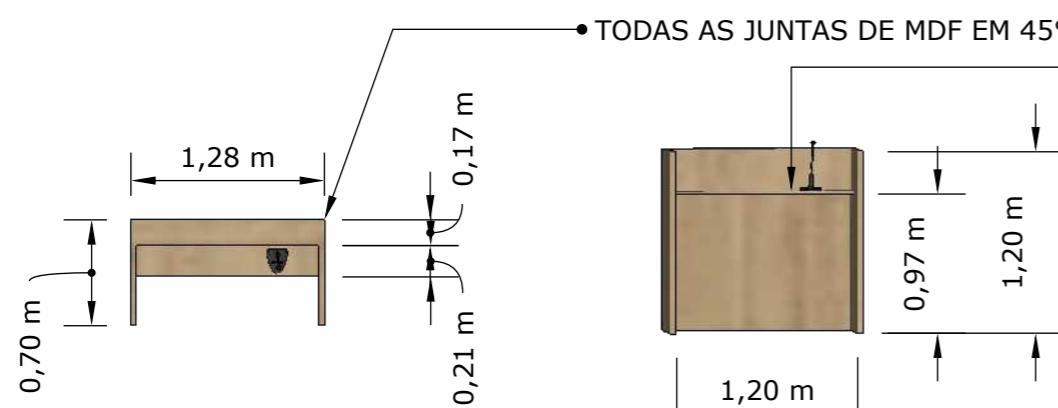


PULPITO - PLANTA BAIXA  
ESCALA - 1:50

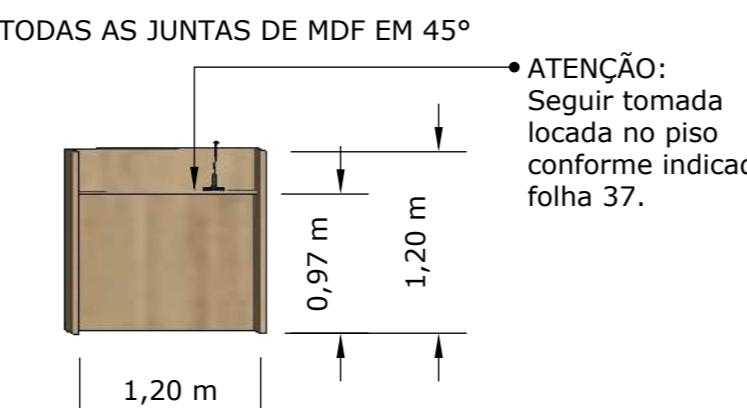

PULPITO - VISTA POSTERIOR  
ESCALA - 1:50

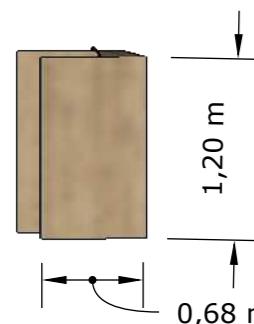

PULPITO - VISTA LATERAL  
ESCALA - 1:50

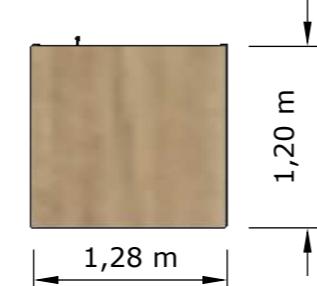

PULPITO - VISTA SUPERIOR  
ESCALA - 1:50

**ESPECIFICAÇÃO:**


**CORES:**

- MDF - Cumaru;
- MDF- Cinza cristal chess;
- MDF- Azul Secreto;
- Mármore Branco Paraná - 4cm;

**DIMENSÕES:**

- Fundo do móvel : 6mm;
- Estrutura do móvel: 18mm (interna);
- Estrutura do móvel: 36mm (externa);
- Tampão 25mm;
- Juntas de MDF comm 45°
- Especificação - caixa de tomada
  - interno com 3 Tomadas 10a
  - cor: branca
  - quantidade: 02 caixas

DIMENSÕES EXTERNAS

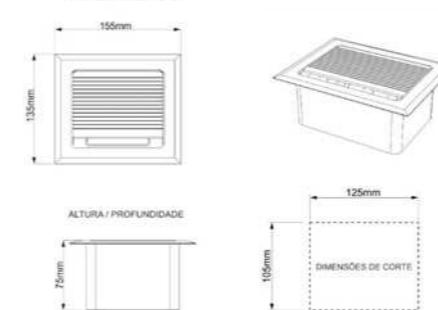

**NOME PRANCHA: PLENÁRIO - MARCENARIA 01**


**CLIENTE: CÂMARA DE VEREADORES DE TAMARANA**  
CNPJ: 1.619.219/0001-36

**ARQUITETOS RESPONSÁVEIS :**  
RUBENS CASSIMIRO JUNIOR - CAU: A 24.342-8  
EDVALDO SANTOS ARAUJO - CAU: A 228774-9  
GISELE PAULA RÖDER - CAU: A 284030-8

**DATA: DEZEMBRO / 2025 - REVISÃO 02**

## DETALHAMENTO - PLENÁRIO

DETALHAMENTO - PORTA BANDEIRA - CÓDIGO 04

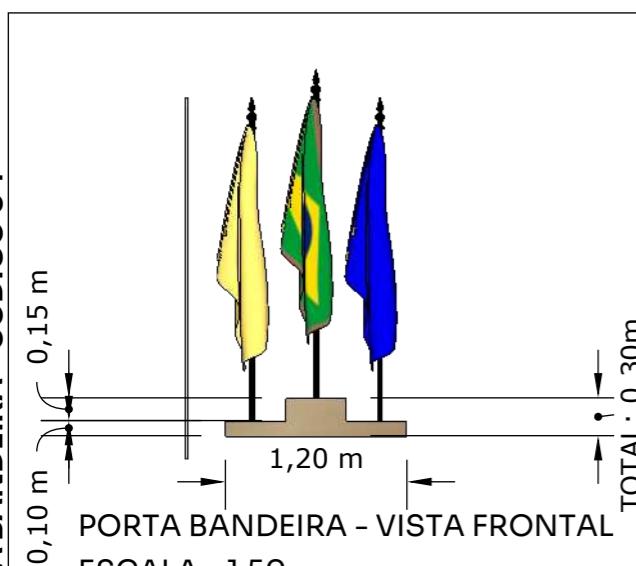

### ESPECIFICAÇÃO:

#### CORES:

- MDF - Cumaru;
- Mastro em madeira;

#### Posições:

- A bandeira do Brasil ficará posicionada no centro;
- A bandeira do Estado, que ficará à esquerda da bandeira do Brasil;
- A bandeira do município, à direita da bandeira do Brasil;
- Buracos para o mastro centralizado (conferir medidas com o mastro oficial)

TOTAL: 0,30m

SUPORTE BANDEIRA - VISTA SUPERIOR  
ESCALA - 1:20

### ESPECIFICAÇÃO:


#### CORES:

- MDF - Cumaru;
- MDF- Cinza cristal chess;
- MDF- Azul Secreto;

#### DIMENSÕES:

- Fundo do móvel : 6mm;
- Estrutura do móvel: 18mm (interna);
- Estrutura do móvel: 36mm (externa);
- Tampão 25mm;
- Especificação - caixa de tomada
  - interno com 3 Tomadas 10a
  - cor: preta
  - quantidade: 01 caixa


DIMENSÕES EXTERNAS

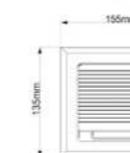


ALTURA / PROFUNDIDADE




DETALHAMENTO - MESA LATERAL DO PALCO - CÓDIGO 2

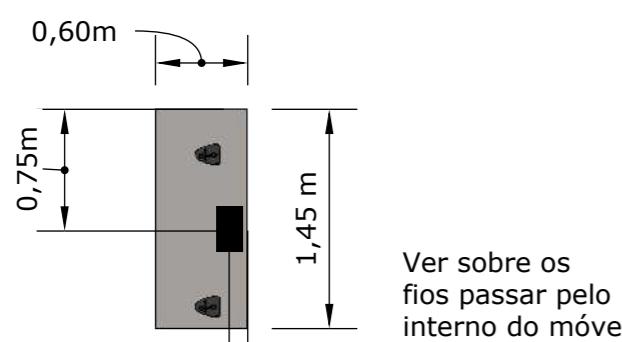

MESA 02 - VISTA SUPERIOR  
ESCALA - 1:50

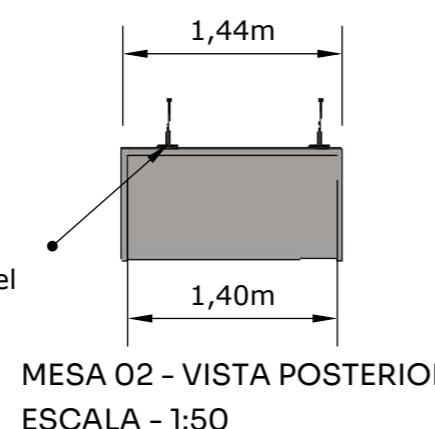


MESA 02 - VISTA POSTERIOR  
ESCALA - 1:50

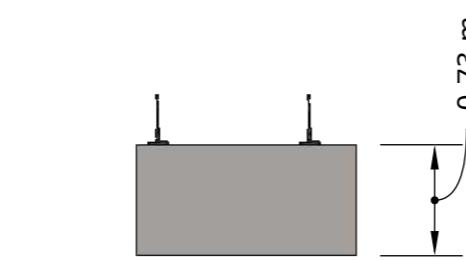


MESA 02 - VISTA LATERAL  
ESCALA - 1:50

MESA 02 - VISTA SUPERIOR  
ESCALA - 1:50

### ESPECIFICAÇÃO:

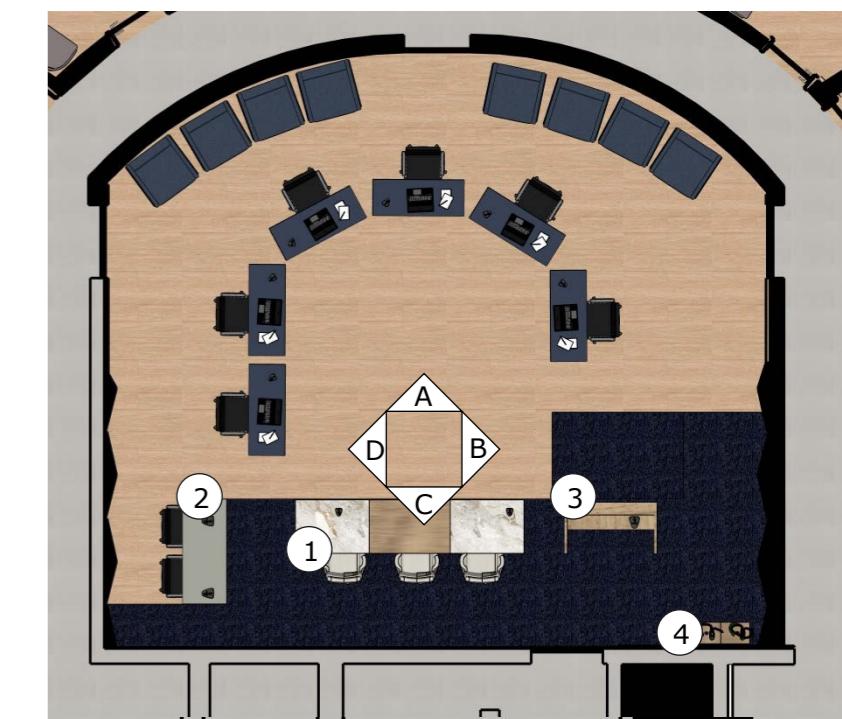

ELEVAÇÃO C' - RECEPÇÃO  
ESCALA - 1:100

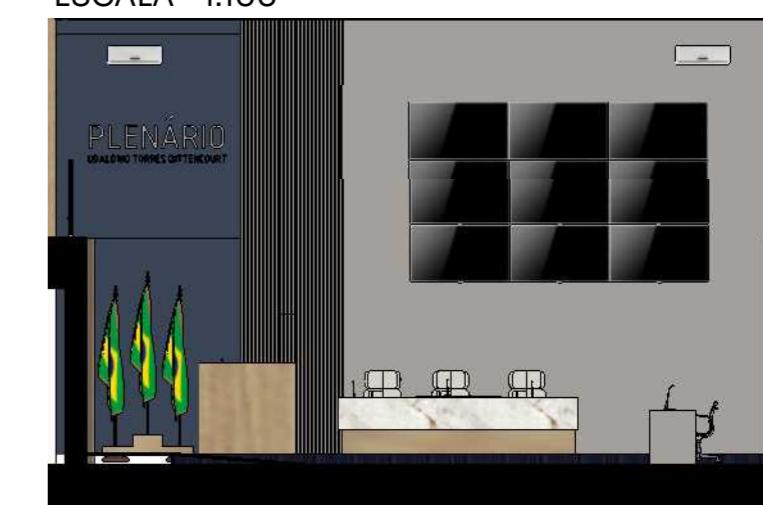

### NOME PRANCHA: PLENÁRIO - MARCENARIA 02




CLIENTE: CÂMARA DE VEREADORES DE TAMARANA  
CNPJ: 1.619.219/0001-36

#### ARQUITETOS RESPONSÁVEIS :

RUBENS CASSIMIRO JUNIOR - CAU: A 24.342-8  
EDVALDO SANTOS ARAUJO - CAU: A 228774-9  
GISELE PAULA RÖDER - CAU: A 284030-8

DATA: DEZEMBRO / 2025 - REVISÃO 02

## DETALHAMENTO - PLENÁRIO - MESA VEREADORES 1,2,3,4,5 e 6

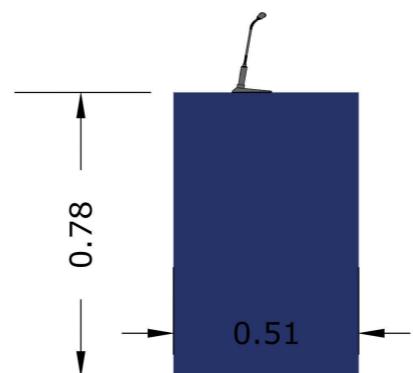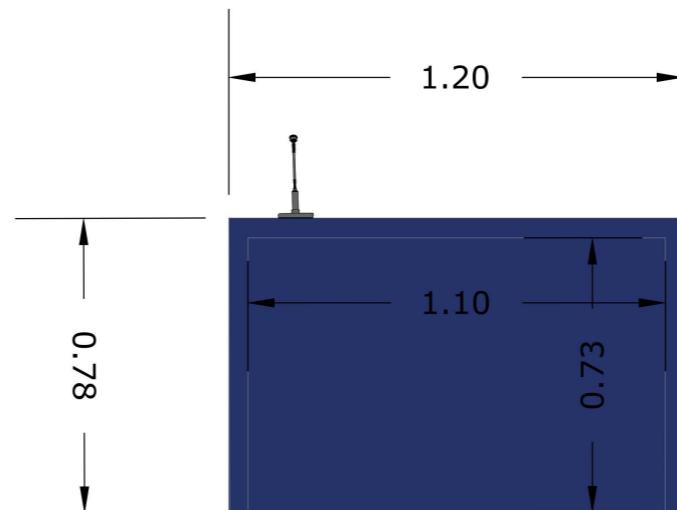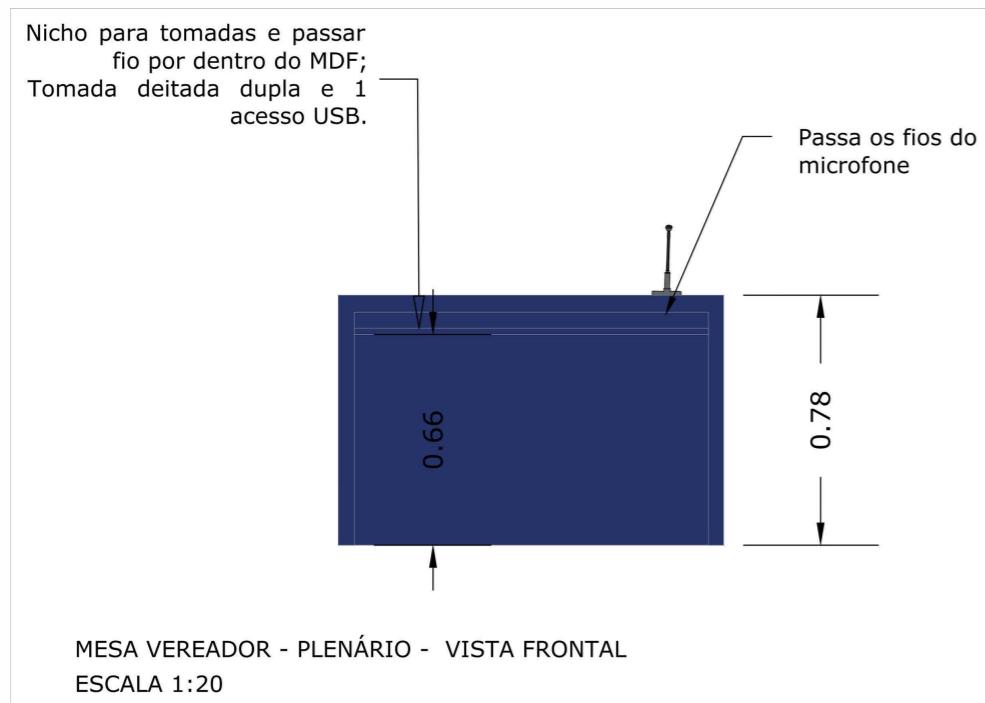

NOTA: CONSIDERAR 6 MESAS DE TRABALHO DA MESMA MEDIDA, CHECAR PLANTA BAIXA DESSA PRANCHA.


### ESPECIFICAÇÃO:

CORES:

- MDF - Azul secreto;

INFORMAÇÕES:

- Dentro do nicho interno da mesa terá um passa fio para a caixa de tomada localizada no tampão das mesas;
- Estrutura externa - 32mm
- Tampão da mesa - 25mm
- Estrutura interna (nicho) - 18mm

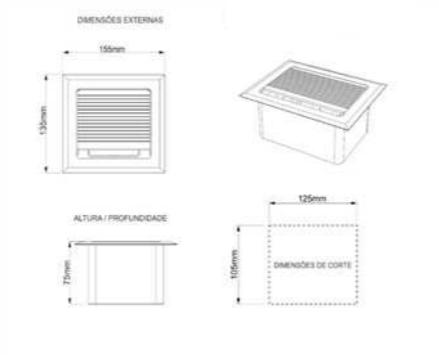


NOTA:

**- PREVER INFRA ELÉTRICA NO PISO DO PLENÁRIO PARA AS 06 MESAS (TOMADA E MICROFONE);**

### Especificação - caixa de tomada:

- interno com 3 Tomadas 10a
- cor: preta
- quantidade: 06 caixa

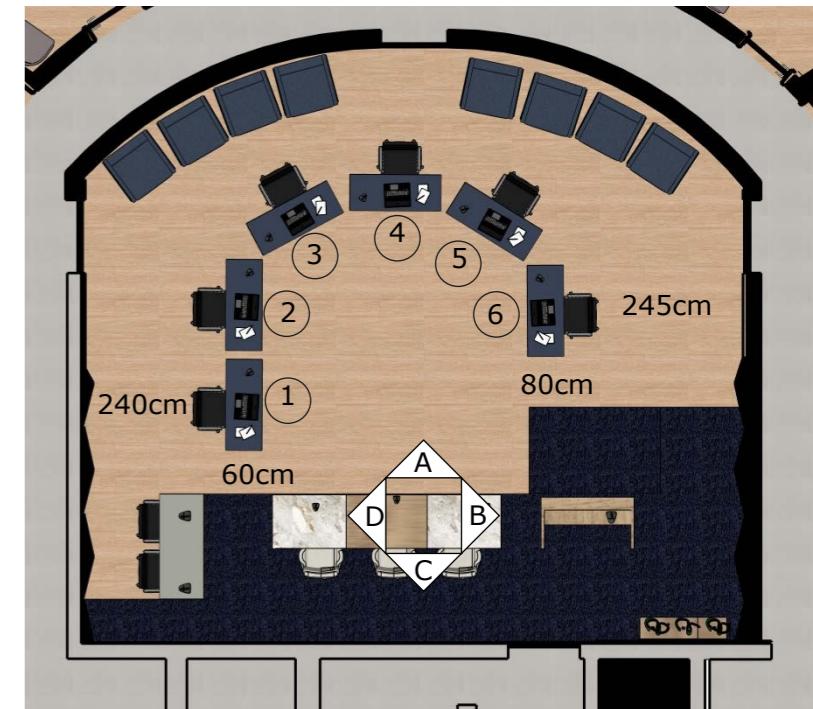

**NOME PRANCHA: PLENÁRIO - MARCENARIA 03**


**CLIENTE: CÂMARA DE VEREADORES DE TAMARANA**  
CNPJ: 1.619.219/0001-36

**ARQUITETOS RESPONSÁVEIS :**

RUBENS CASSIMIRO JUNIOR - CAU: A 24.342-8  
EDVALDO SANTOS ARAUJO - CAU: A 228774-9  
GISELE PAULA RÖDER - CAU: A 284030-8

**DATA: DEZEMBRO / 2025 - REVISÃO 02**

## DETALHAMENTO - PLENÁRIO

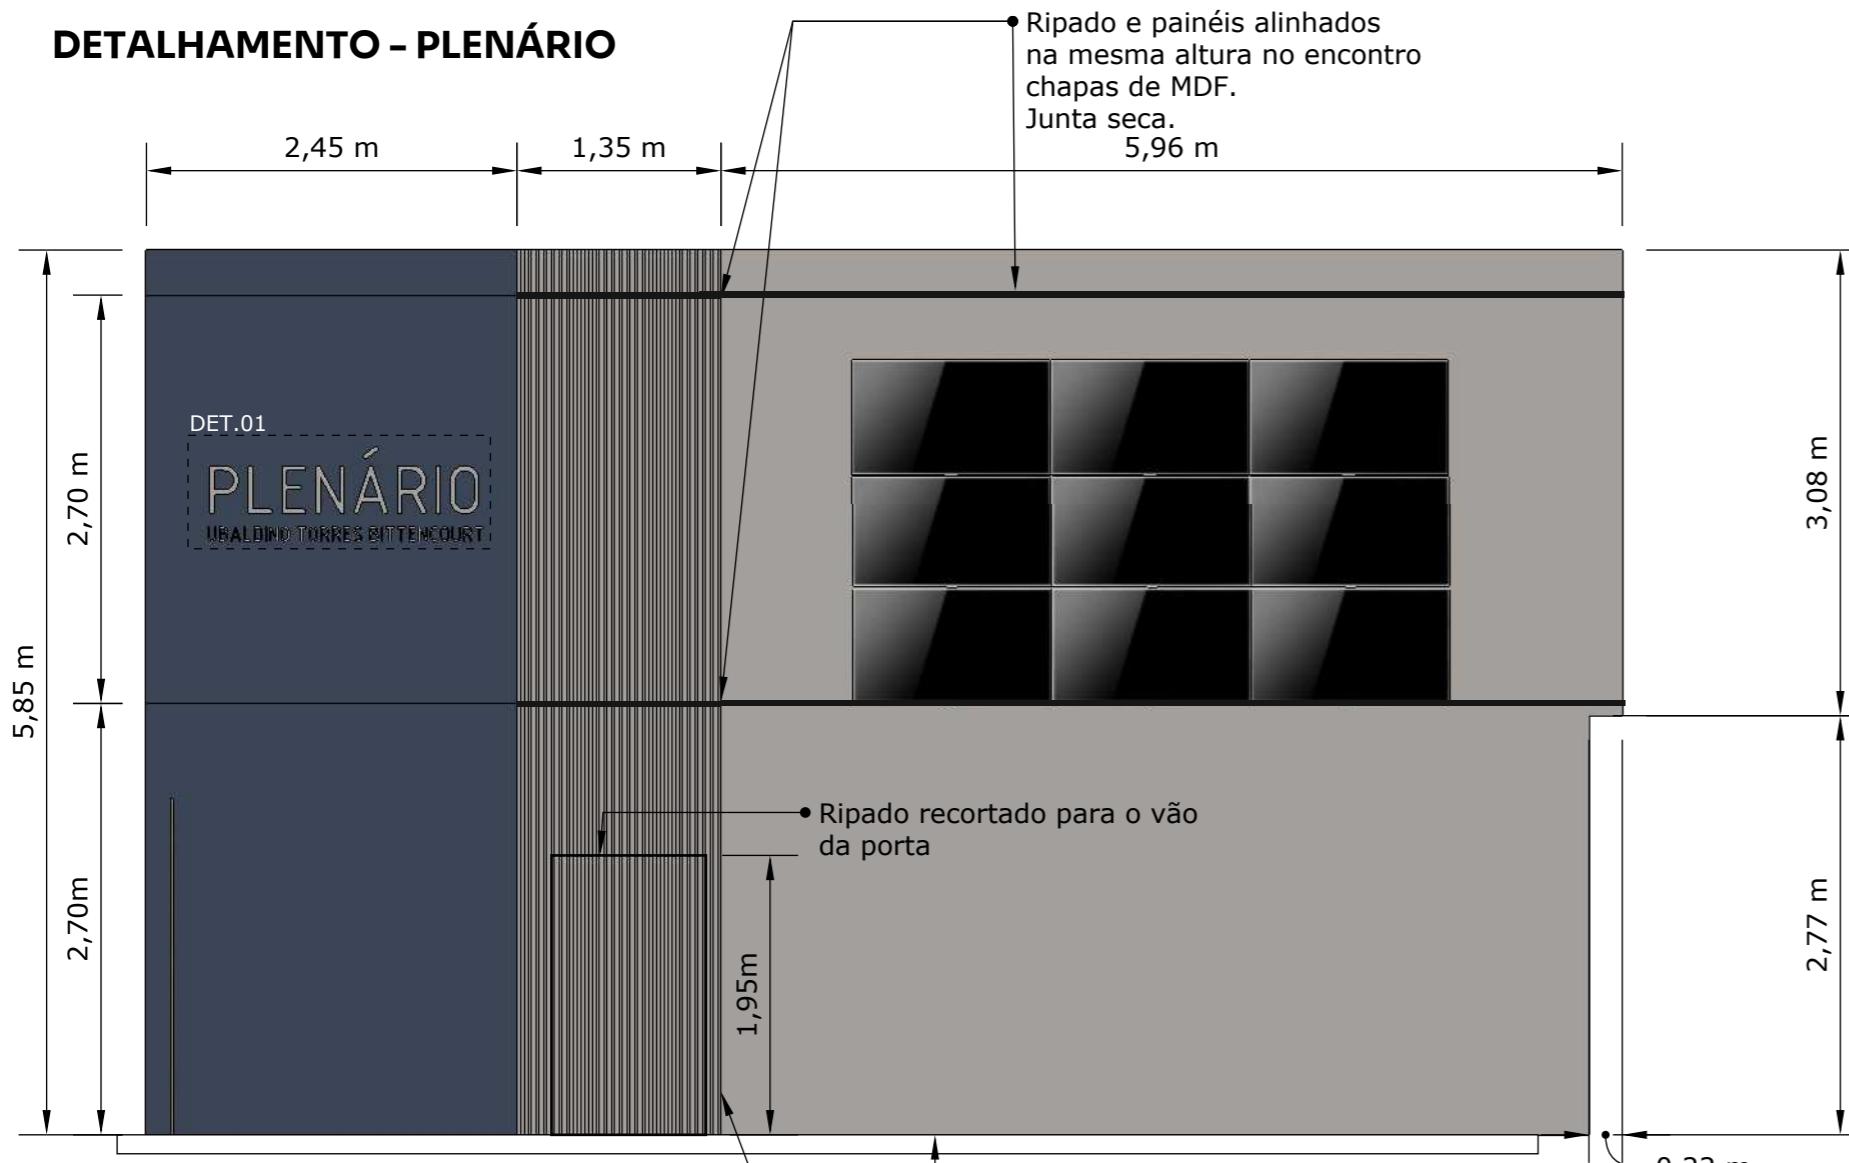

**PLENÁRIO**  
UBALDINO TORRES BITTENCOURT


DET. 01 - LETREIRO EM ACRÍLICO  
- PLENÁRIO  
ESCALA - 1:50

- Ripado e painéis alinhados na mesma altura no encontro chapas de MDF.  
Junta seca.
- 5,96 m

- Ripado recortado para o vão da porta

- Painel começa após tablado que tem 15cm de altura
- Porta existente revestida com o ripado;  
- 90cm de largura,  
- 35cm de ripado antes de começar a porta;

- Altura do chão:  
Fonte: Arial  
- Espaçamento de 5cm entre uma escrita e outra  
Escrita "PLENÁRIO"  
Altura da letra: 25cm  
Largura max. da letra: 15cm  
Espaçamento entre letra: 5cm  
Escrita "UBALDINO TORRES BITTENCOURT"  
Altura da letra: 15cm  
Largura max. da letra: 10cm  
Espaçamento entre letra: 2cm

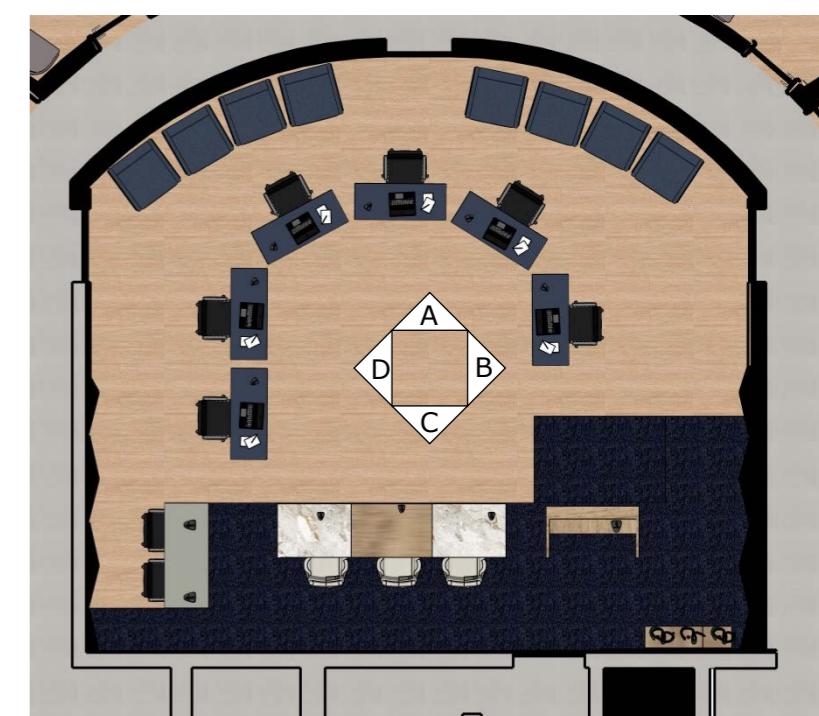

PLANTA BAIXA - PLENÁRIO  
ESCALA - 1:100

### ESPECIFICAÇÃO:

#### CORES:

- MDF - Azul secreto;
- MDF - Cinza Sagrado;
- MDF - Cumaru;

#### INFORMAÇÕES:

- Letreiro em Acrílico conforme detalhamento - 6mm
- branco acabamento brilhoso
- Painel com chapas de 32mm;
- Ripado com chapas de 32mm e ripa de 3cm com vão de 2 cm entre eles;
- Revestir a porta com chapa de MDF deixando ela oculta com o ripados;
- Painel com chanfros de 2cm para encaixa
- JUNTA SECA PARA O ENCONTRO DE CHAPAS**

NOME PRANCHA: PLENÁRIO - MARCENARIA 04


CLIENTE: CÂMARA DE VEREADORES DE TAMARANA  
CNPJ: 1.619.219/0001-36

#### ARQUITETOS RESPONSÁVEIS :


RUBENS CASSIMIRO JUNIOR - CAU: A 24.342-8  
EDVALDO SANTOS ARAUJO - CAU: A 228774-9  
GISELE PAULA RÖDER - CAU: A 284030-8

DATA: DEZEMBRO / 2025 - REVISÃO 02

## DETALHAMENTO - PLENÁRIO

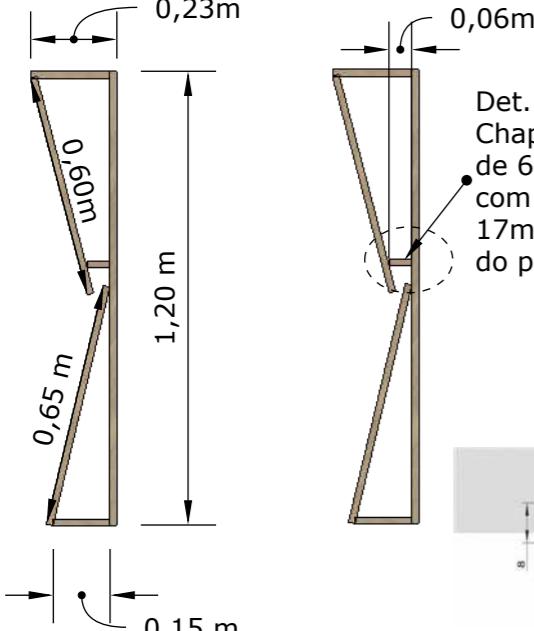

Det. 01-  
Chapa MDF  
de 6cm  
com cava de  
17mm para encaixe  
do perfil de Led

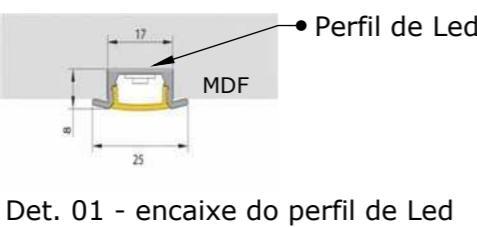


Det. 01 - encaixe do perfil de Led

### PLANTA BAIXA - PAINEL LATERAL ACÚSTICO - PLENÁRIO ESCALA - 1:50

painéis acústicos  
lateral esquerda  
(CONFORME PLANTA  
BAIXA ACIMA)

painéis acústicos  
lateral direita  
(CONFORME PLANTA  
BAIXA ACIMA)

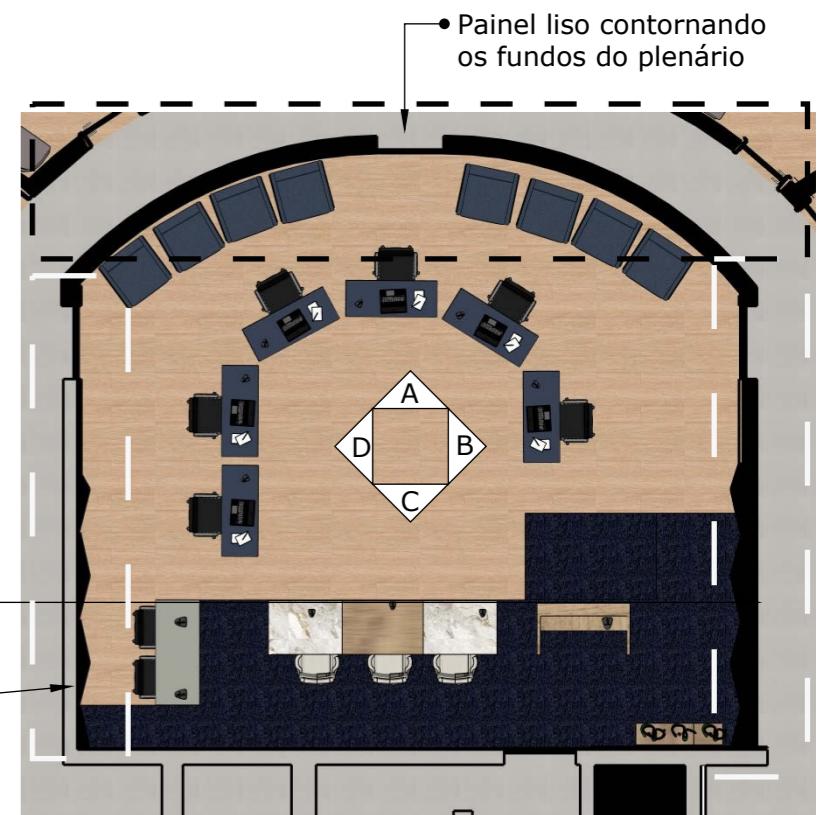


### VISTA SUPERIOR - PAINEL LATERAL ACÚSTICO - PLENÁRIO ESCALA - 1:50



• Painéis a cada 50cm  
contornando a sala e  
seguindo o raio existente

• Porta de giro revestida em MDF  
Cumaru  
(conferir medida)

### ELEVAÇÃO A' - PAINEL LISO CONTORNANDO O PLENÁRIO ESCALA - 1:50

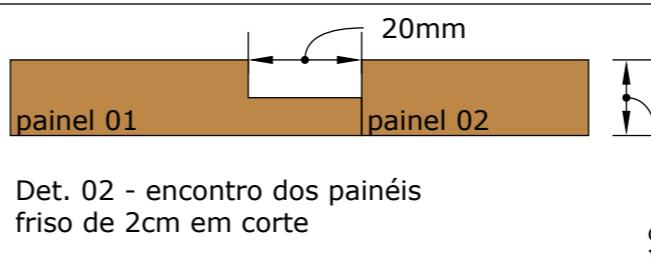

Det. 02 - encontro dos painéis  
friso de 2cm em corte

### PLANTA BAIXA - PLENÁRIO

ESCALA - 1:100

## ESPECIFICAÇÃO:

### CORES:

- MDF- Cumaru;
- Perfil de Led 4000k

### INFORMAÇÕES:

- Chapas encostada na parede;
- Painel com chapas de 18mm;
- Lâ de rocha no vão dos painéis - 25mm
- Painel liso seguindo o contorno e ângulo da sala, com a chapa de 50cm de largura e a cada encontro, friso de 2cm, como no Detalhe 02;



PERSPECTIVA 01 - VISTA B' e C'

PERSPECTIVA 03 - VISTA D' e A'

PERSPECTIVA 02 - VISTA C' e D'

## NOME PRANCHA: PLENÁRIO - MARCENARIA 05


CLIENTE: CÂMARA DE VEREADORES DE TAMARANA  
CNPJ: 1.619.219/0001-36

### ARQUITETOS RESPONSÁVEIS :


RUBENS CASSIMIRO JUNIOR - CAU: A 24.342-8  
EDVALDO SANTOS ARAUJO - CAU: A 228774-9  
GISELE PAULA RÖDER - CAU: A 284030-8

DATA: DEZEMBRO / 2025 - REVISÃO 02

## DETALHAMENTO - PLENÁRIO - ELETRÔNICOS

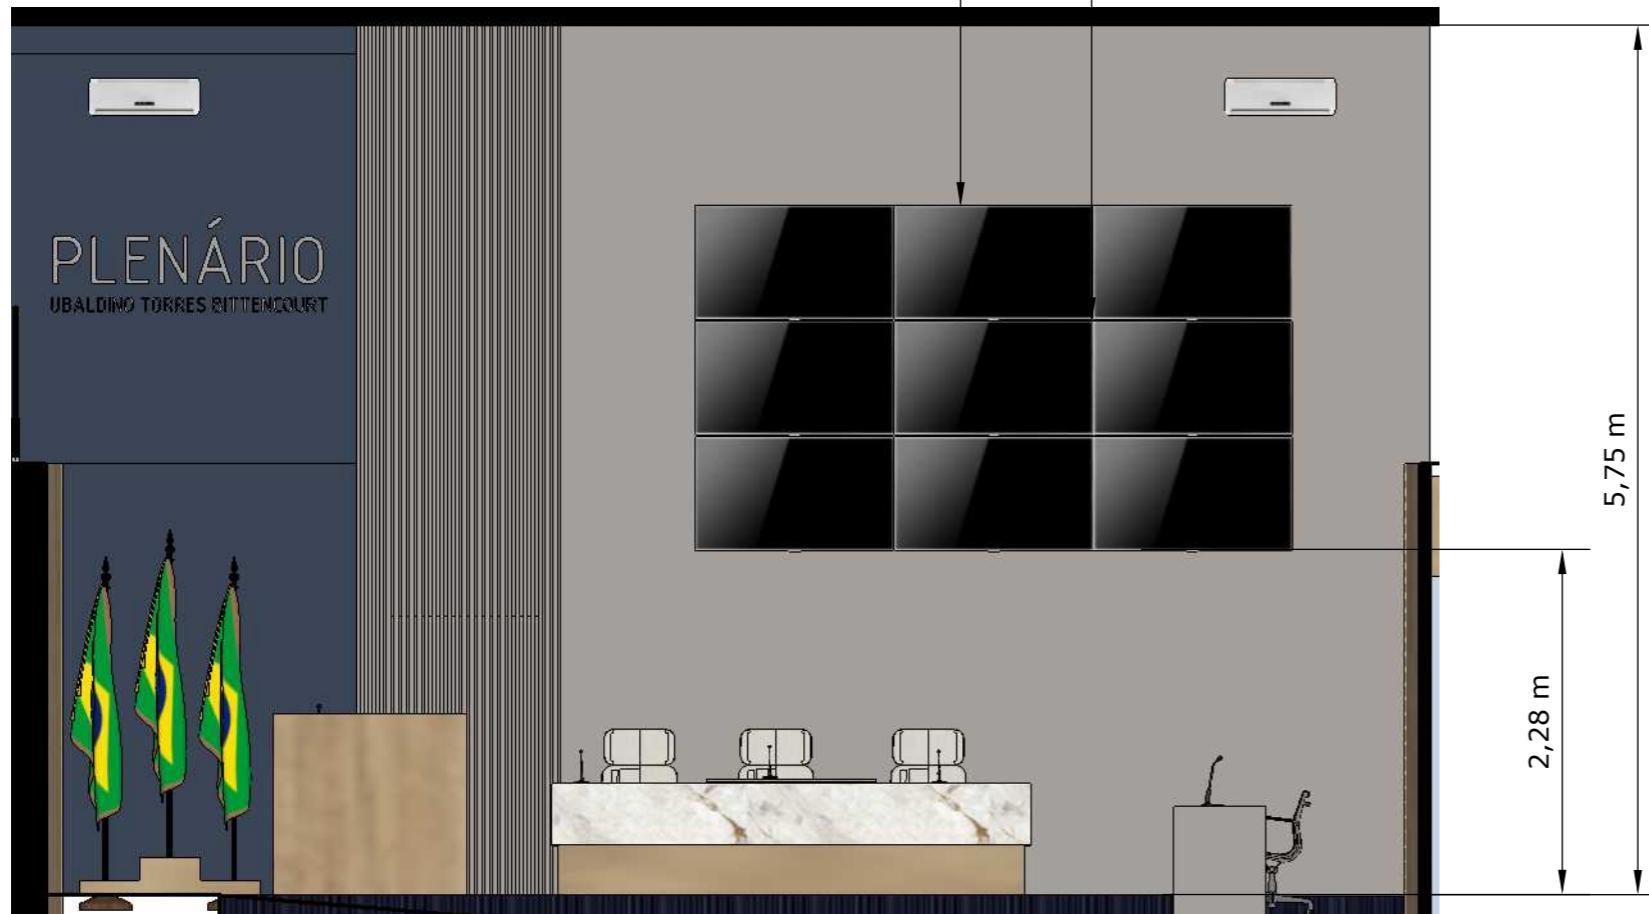

- Centralizar painel eletrônico pelo eixo
- Fios passam pelo painel e as TVs se conectam formando um grande painel. Seguir projeto complementar de elétrica.

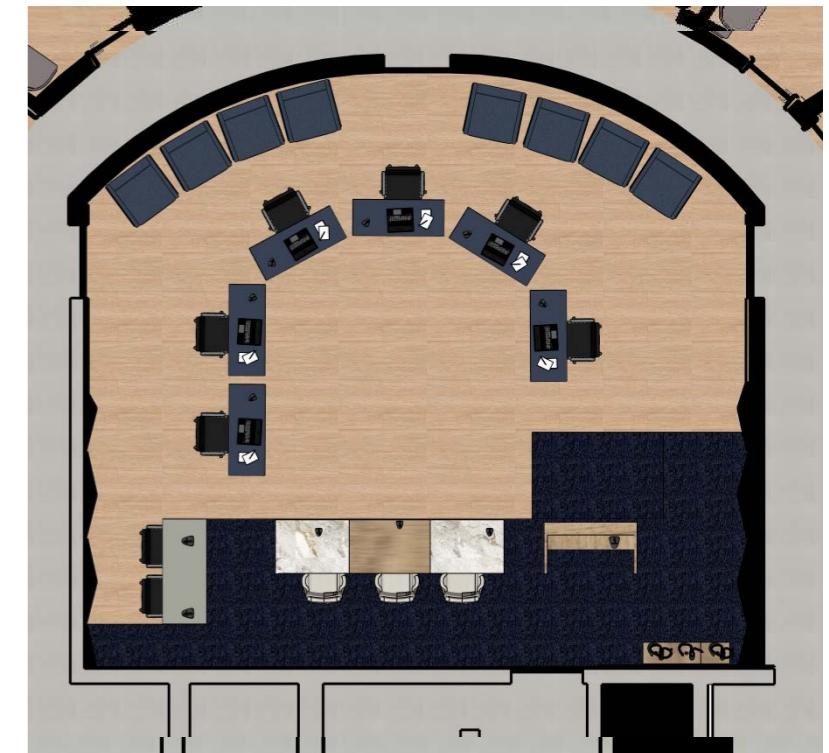


**NOME PRANCHA: PLENÁRIO - ELETRÔNICO E ACESSÓRIOS**

**CLIENTE: CÂMARA DE VEREADORES DE TAMARANA**  
CNPJ: 1.619.219/0001-36

**ARQUITETOS RESPONSÁVEIS :**  
RUBENS CASSIMIRO JUNIOR - CAU: A 24.342-8  
EDVALDO SANTOS ARAUJO - CAU: A 228774-9  
GISELE PAULA RÖDER - CAU: A 284030-8

**DATA: DEZEMBRO / 2025 - REVISÃO 02**

## PLANTA MEZZANINO

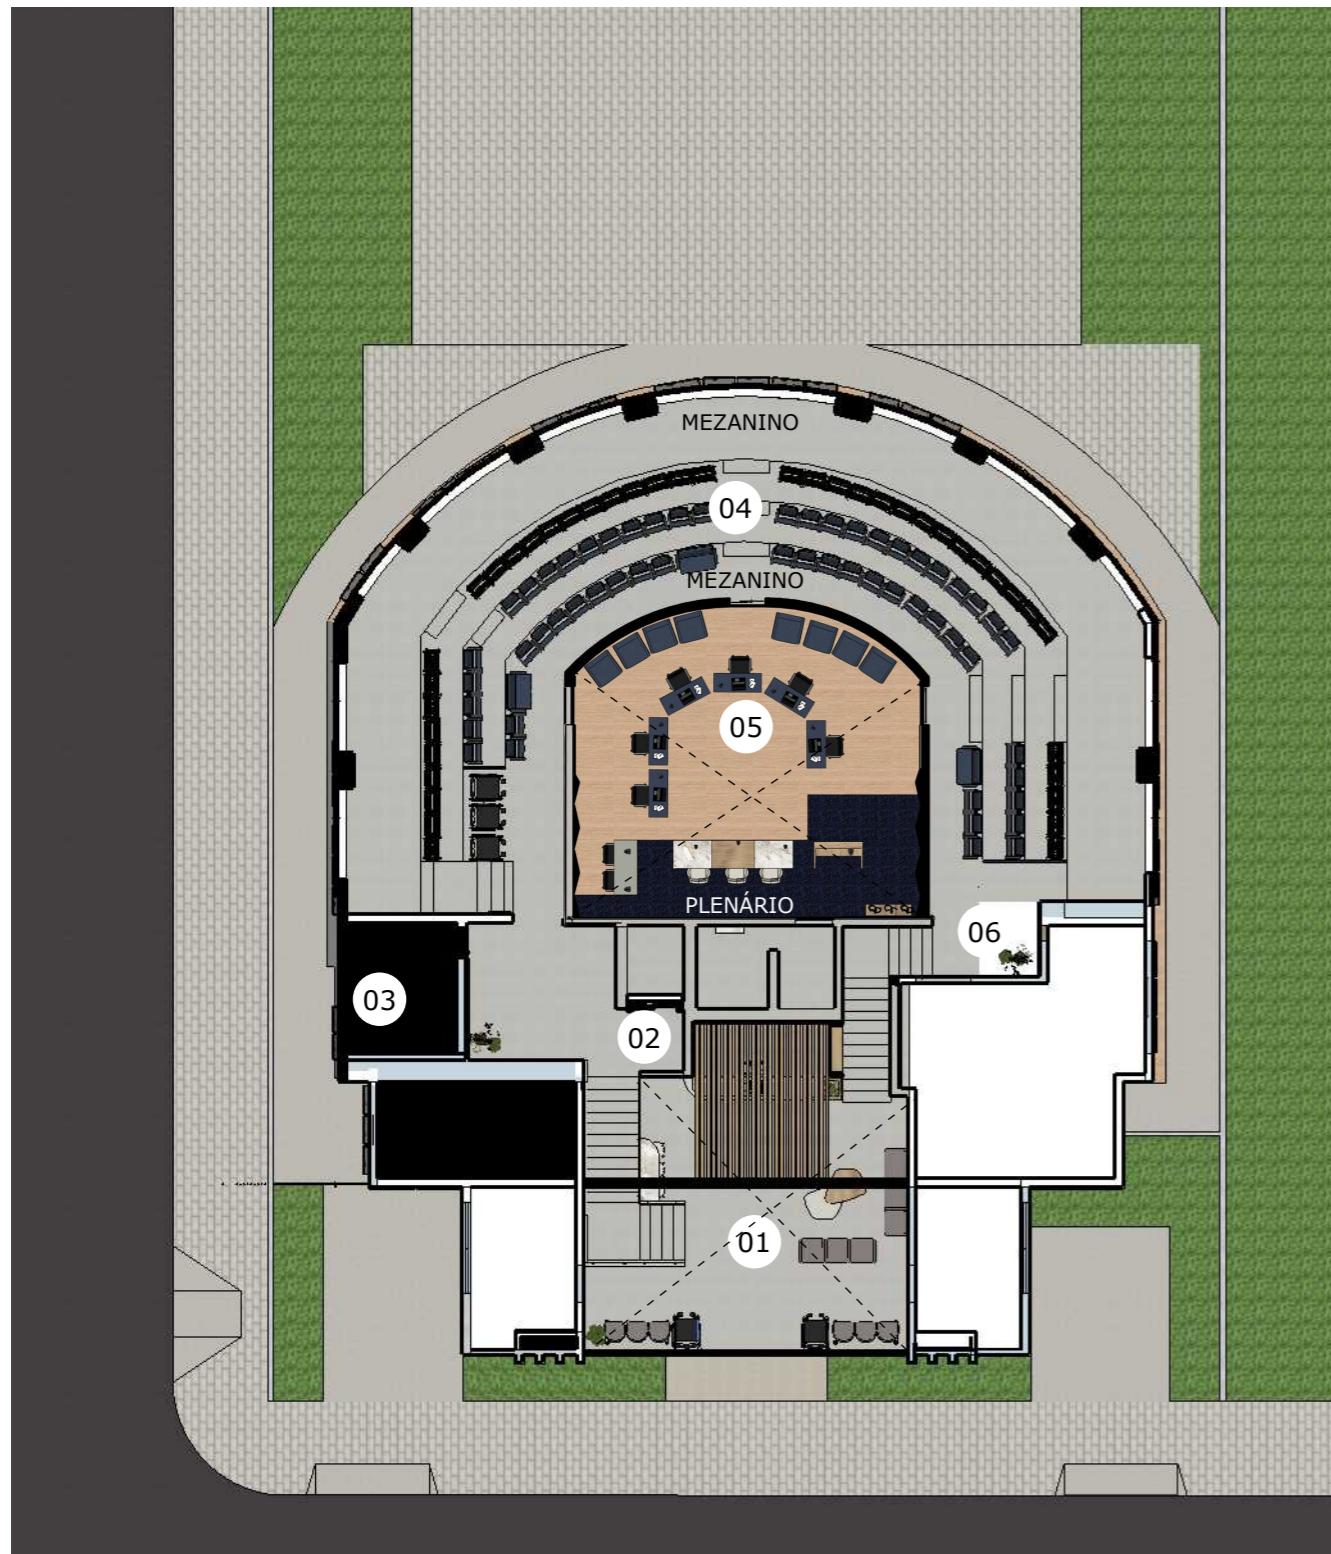

PLANTA BAIXA PESPECTIVADA - MEZZANINO - 2º PAVIMENTO  
ESCALA - 1:200

### AMBIENTES DO PAVIMENTO SUPERIOR:

- 1- HALL - RECEPÇÃO
- 2- HALL SUPERIOR 01 - ELEVADOR
- 3- DEPÓSITO - DML + ARQUIVO MORTO
- 4- AUDITÓRIO/ARQUIBANCADA
- 5- PAV. TÉRREO / PLENÁRIO
- 6- HALL SUPERIOR 02 - ESCADA LATERAL

NOME PRANCHA: PLANTA MEZZANINO - AMBIENTES


CLIENTE: CÂMARA DE VEREADORES DE TAMARANA  
CNPJ: 1.619.219/0001-36

ARQUITETOS RESPONSÁVEIS :  
RUBENS CASSIMIRO JUNIOR - CAU: A 24.342-8  
EDVALDO SANTOS ARAUJO - CAU: A 228774-9  
GISELE PAULA RÖDER - CAU: A 284030-8

DATA: DEZEMBRO / 2025 - REVISÃO 02

## DETALHAMENTO - MEZANINO - TABELA

DESCRÍÇÃO	AxLxC	COR	QUANTIDADE	OBS.
Poltrona auditório Retrátil - Braço intercalado - Sem prancheta - Base fixa em chapa de aço industrial	86,5cmX63,5cm X 45cm	Polipropileno (pp)- Azul/preto	95	PRANCHA 48
Poltrona auditório Retrátil - Braço intercalado - Sem prancheta - Base fixa em chapa de aço industrial - Extra 250Kg- Obeso	86,5cmX75cmX 90cm	Polipropileno (pp)- Azul/preto	03	PRANCHA 48
Área para cadeiras de rodas	L=270cm	Espaço vazio destinado à cadeiras de rodas	01	PRANCHA 48
Painel ripado - Hall Mezanino 01	Conferir no detalhe	MDF Cumaru	01	PRANCHA 46
Painel liso - Hall Mezanino 01	Conferir no detalhe	MDF Cumaru	03	PRANCHA 46
Espelho- Hall Mezanino 01	Conferir no detalhe	-	01	PRANCHA 46
Painel ripado - Hall Mezanino 02	Conferir no detalhe	MDF Cumaru	01	PRANCHA 49
Painel liso - Hall Mezanino 02	Conferir no detalhe	MDF Cumaru	01	PRANCHA 49
Espelho- Hall Mezanino 02	Conferir no detalhe	-	01	PRANCHA 49
Vaso de planta meia sombra - Mezanino	D=35cm	Cimento	04	PRANCHA 46 e 49
Estante de aço	Conferir no detalhe	Cinza	03	PRANCHA 47
Forro para acústica em mdf	Conferir no detalhe	MDF Cumaru	01	PRANCHA 50

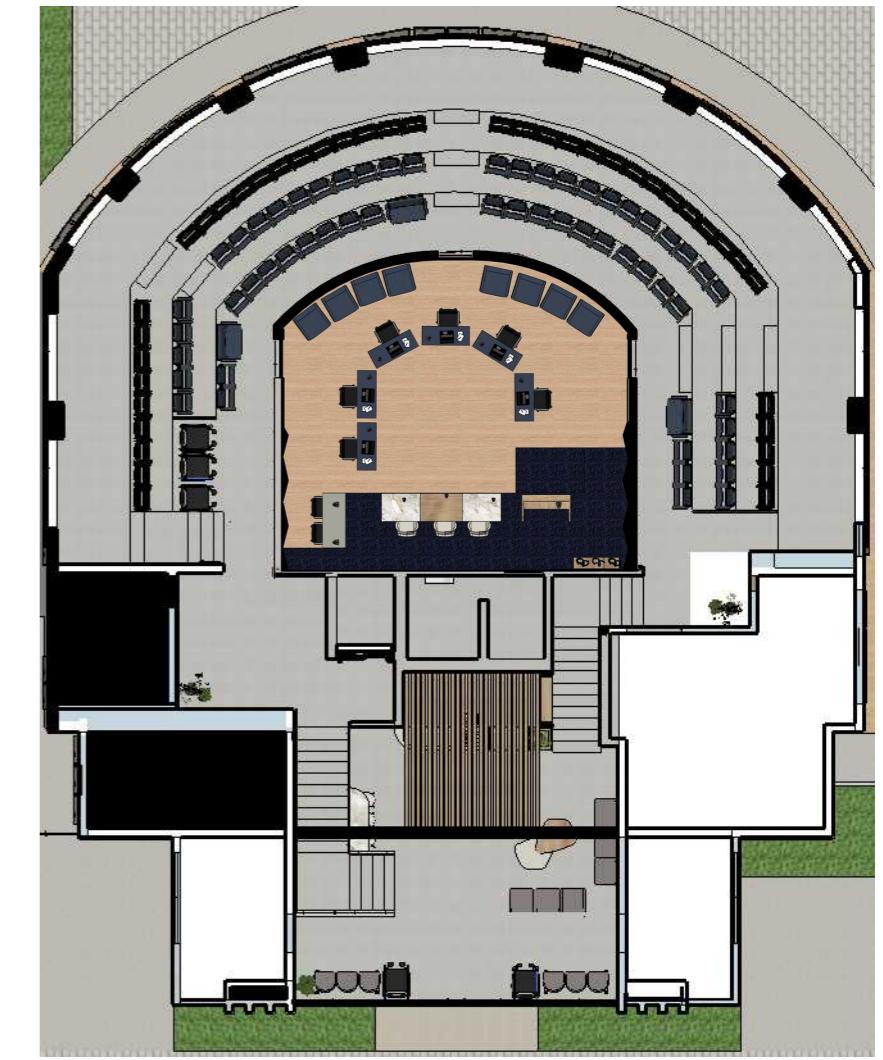

PLANTA BAIXA - MEZANINO  
ESCALA - 1:200

NOME PRANCHA: MEZANINO - TABELA DET.

CLIENTE: CÂMARA DE VEREADORES DE TAMARANA  
CNPJ: 1.619.219/0001-36


ARQUITETOS RESPONSÁVEIS :  
RUBENS CASSIMIRO JUNIOR - CAU: A 24.342-8  
EDVALDO SANTOS ARAUJO - CAU: A 228774-9  
GISELE PAULA RÖDER - CAU: A 284030-8

DATA: DEZEMBRO / 2025 - REVISÃO 02

## DETALHAMENTO - HALL 01 - MEZANINO




• Porta oculta para o depósito

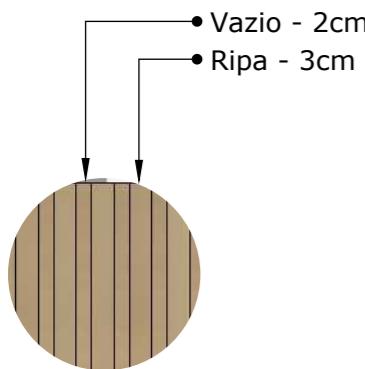

DET.01 - PAINEL RIPADO  
ESCALA 1:10  
MDF - Cumaru



DET.02 - PAINEL LISO  
ESCALA 1:10  
MDF - Cumaru

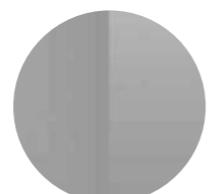

DET.03 - ESPELHO  
ESCALA 1:10  
Espelho cristal  
Lapidação Bisotê



### TABELA DESCRIPTIVA

DESCRIÇÃO (AxL)	QUANT.
Espelho (270cmx200cm)- peitoril:100cm	01
Painel liso - Cumaru	01
Painel liso revestindo porta	
Painel ripado - Cumaru	01
Vaso de concreto - Diâmetro: 35cm A:35cm	02
Muda de Zamioculcas	01
Planta - Muda de ciclanto	01


### NOME PRANCHA: MEZANINO - HALL 01 - MARCENARIA

CLIENTE: CÂMARA DE VEREADORES DE TAMARANA  
CNPJ: 1.619.219/0001-36

ARQUITETOS RESPONSÁVEIS:  
RUBENS CASSIMIRO JUNIOR - CAU: A 24.342-8  
EDVALDO SANTOS ARAUJO - CAU: A 228774-9  
GISELE PAULA RÖDER - CAU: A 284030-8


DATA: DEZEMBRO / 2025 - REVISÃO 02

## DETALHAMENTO - DEPÓSITO

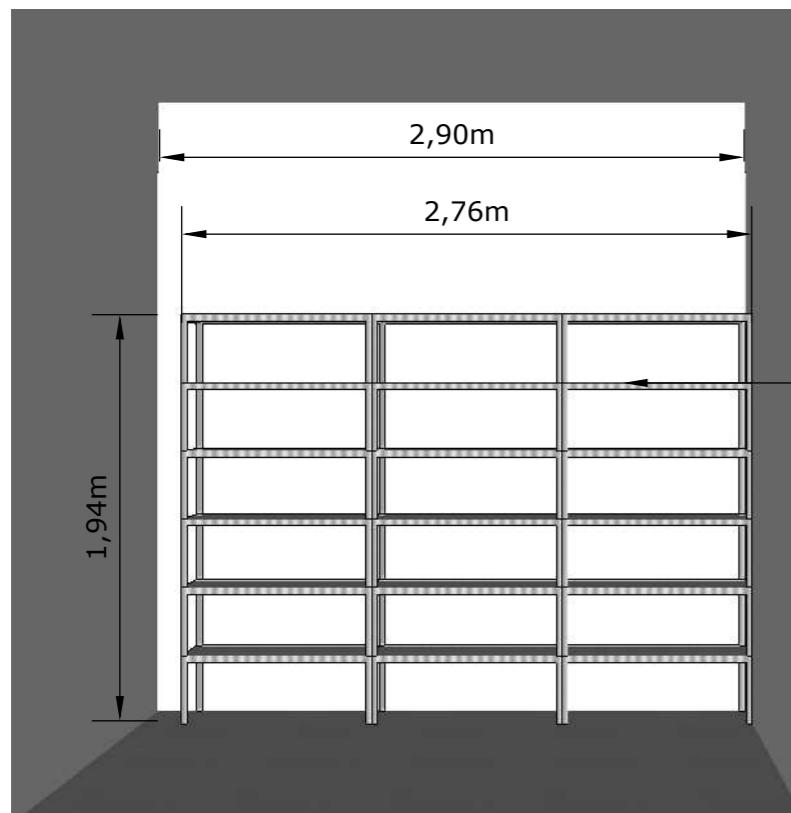

• SEM FUNDO

Móvel de aço, conforme elevação A' - vista frontal

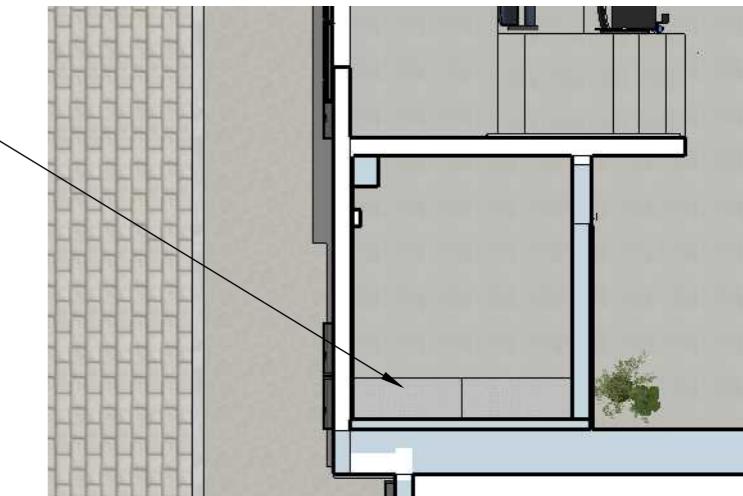

- Estantes de aço com 06 prateiras:
  - Quantidade: 03
  - Altura: 1,94m
  - Largura: 0,92m
  - Profundidade: 30cm
  - Aço galvanizado;
  - 8 Colunas de aço 90cm Bipartidas;
  - Pintura eletroestática;
  - Prateleira reforçada para suportar 30kg em cada;


**NOME PRANCHA: MEZANINO - DEPÓSITO - MARCENARIA**

**CLIENTE: CÂMARA DE VEREADORES DE TAMARANA**  
CNPJ: 1.619.219/0001-36

**ARQUITETOS RESPONSÁVEIS :**  
RUBENS CASSIMIRO JUNIOR - CAU: A 24.342-8  
EDVALDO SANTOS ARAUJO - CAU: A 228774-9  
GISELE PAULA RÖDER - CAU: A 284030-8


**DATA: DEZEMBRO / 2025 - REVISÃO 02**

## DETALHAMENTO - AUDITÓRIO - POLTRONAS RETRÁTIL DO MEZANINO

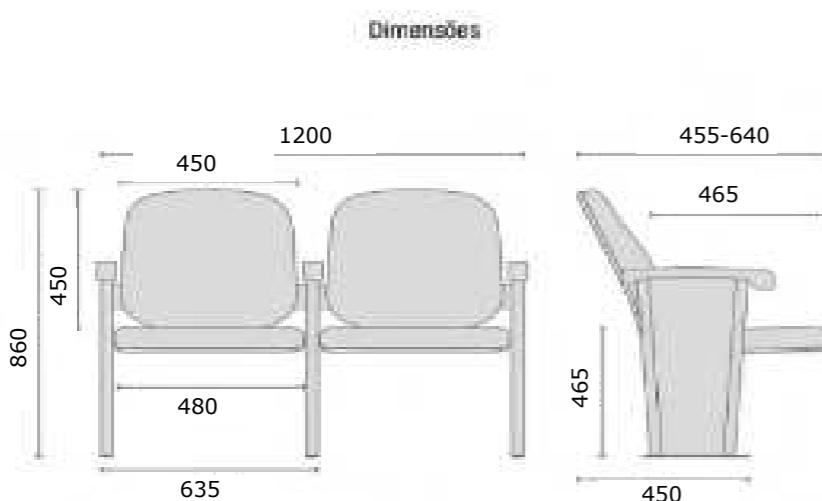

Det. Poltrona auditório Retrátil - Braço intercalado - Sem prancheta -  
Base fixa em chapa de aço industrial - Padrão

Unidades: 95  
Cor:Polipropileno (pp)- Azul/preto

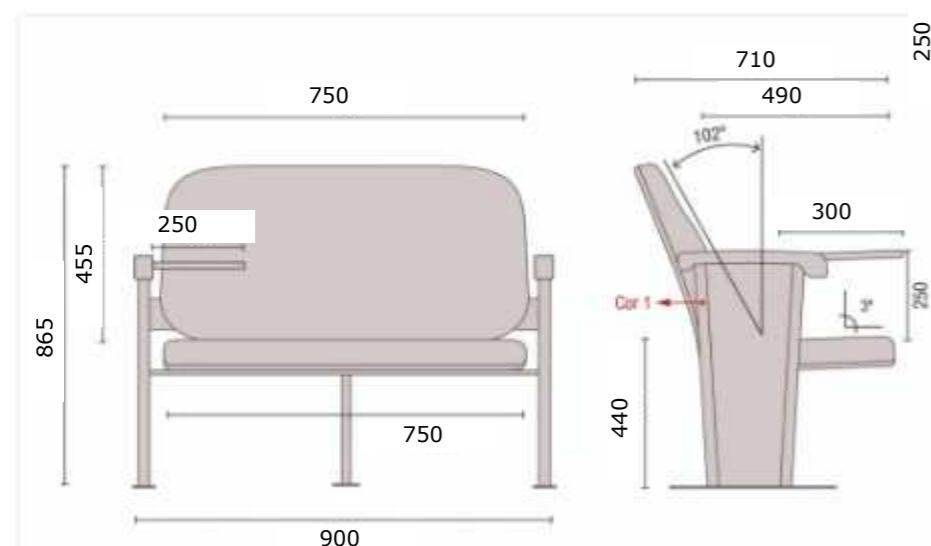

Det. Poltrona auditório Retrátil - Braço intercalado - Sem prancheta -  
Base fixa em chapa de aço industrial - Extra 250Kg- Obeso  
Unidades: 03  
Cor:Polipropileno (pp)- Azul/preto

### ESPECIFICAÇÃO TÉCNICA DOS ASSENTOS:

#### Assento:

- Compensado multilaminado com 14mm;
- Espuma injetada anatomicamente com 60mm de espessura média e densidade de 50 a 60 kg/m<sup>3</sup>;
- Acabamento nas bordas com perfil e contra capa em napa;
- Revestimento em tecido Poliéster;

#### Encosto:

- Compensado multilaminado com 13mm de espessura;
- Espuma injetada anatomicamente com 60mm de espessura média e densidade de 50 a 60 kg/m<sup>3</sup>;
- Acabamento nas bordas com perfil e contra capa em napa;
- Revestimento em tecido Poliéster;

#### Laterais:

- Compensado multilaminado com 10mm de espessura;
- Revestimento em tecido Poliéster;

#### Braços:

- Apoia braços em Poliuretano injetado integral skin com alma em Aço SAE 1020 tratada quimicamente;


#### Estrutura:

- Estrutura de sustentação em tubo de aço industrial oblongo com 16 x 30mm e parede de 1,90mm;
- Estrutura lateral em tubo de aço industrial oblongo com 16 x 30mm e parede de 1,90mm;
- Base de fixação em chapa de aço industrial SAE 1020 com 4,25mm de espessura;
- Mecanismo basculante com retorno automático do assento;

#### Acabamento:

- Componentes metálicos internos e parafusos de fixação preparados através do processo de zinçagem;
- Pintura eletroestática em pó, do tipo híbrida (poliéster - epóxi), isenta de metais pesados, com camada média de 60 microns de espessura, depositada sobre peça, com tratamento de superfície de banho nanocerâmico por spray, curada à temperatura de 200°C.

Similar a Cavaletti Coletiva Modelo 12011 - Retrátil - Sem prancheta

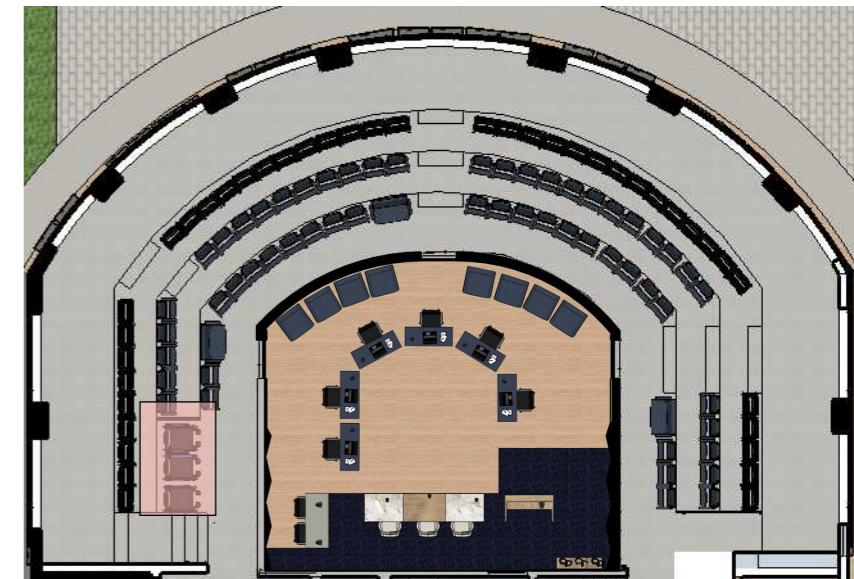

PLANTA BAIXA - MEZANINO  
ESCALA - 1:200

#### Legenda:

Área destinada a 03 cadeiras de rodas  
L= 2,70m  
P= 1,50m


**NOME PRANCHA: MEZANINO - AUDITÓRIO - ASSENTOS**

**CLIENTE: CÂMARA DE VEREADORES DE TAMARANA**  
CNPJ: 1.619.219/0001-36

**ARQUITETOS RESPONSÁVEIS :**  
RUBENS CASSIMIRO JUNIOR - CAU: A 24.342-8  
EDVALDO SANTOS ARAUJO - CAU: A 228774-9  
GISELE PAULA RÖDER - CAU: A 284030-8


**DATA: DEZEMBRO / 2025 - REVISÃO 02**

## DETALHAMENTO - HALL 02 - MEZANINO

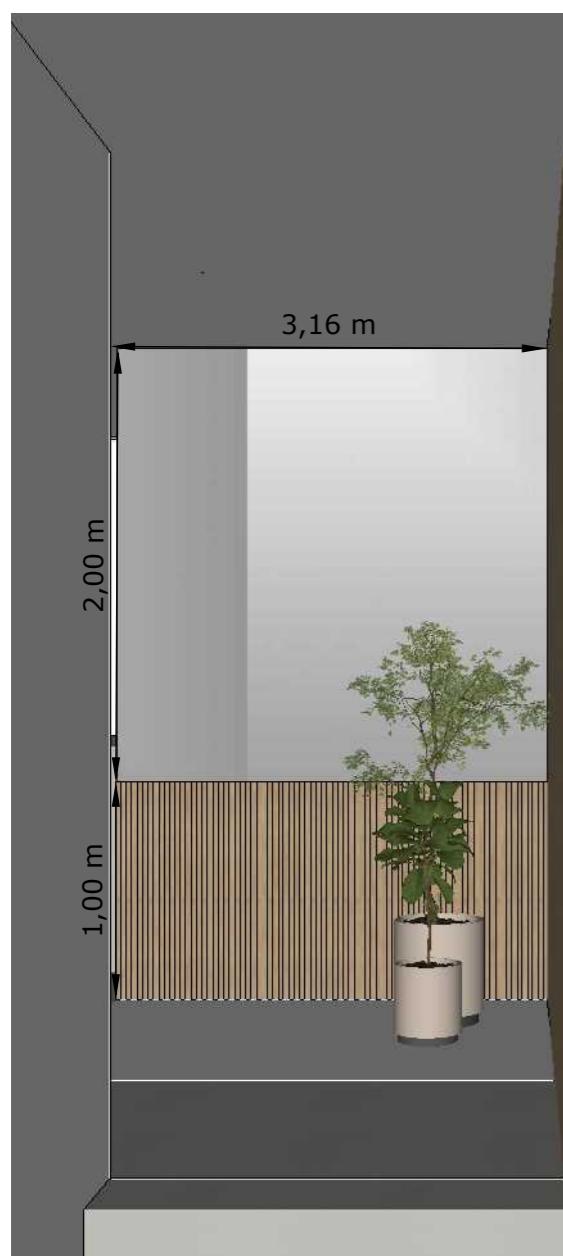


ELEVAÇÃO A' - RECEPÇÃO

- Vazio - 2cm
- Ripa - 3cm

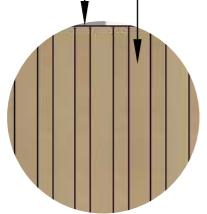


DET.01 - PAINEL RIPADO  
ESCADA 1:10  
MDF - Cumaru

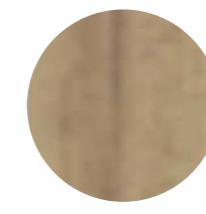

DET.02 - PAINEL LISO  
ESCADA 1:10  
MDF - Cumaru

DET.03 - ESPELHO  
ESCALA 1:10  
Espelho cristal  
Lapidação Bisotê

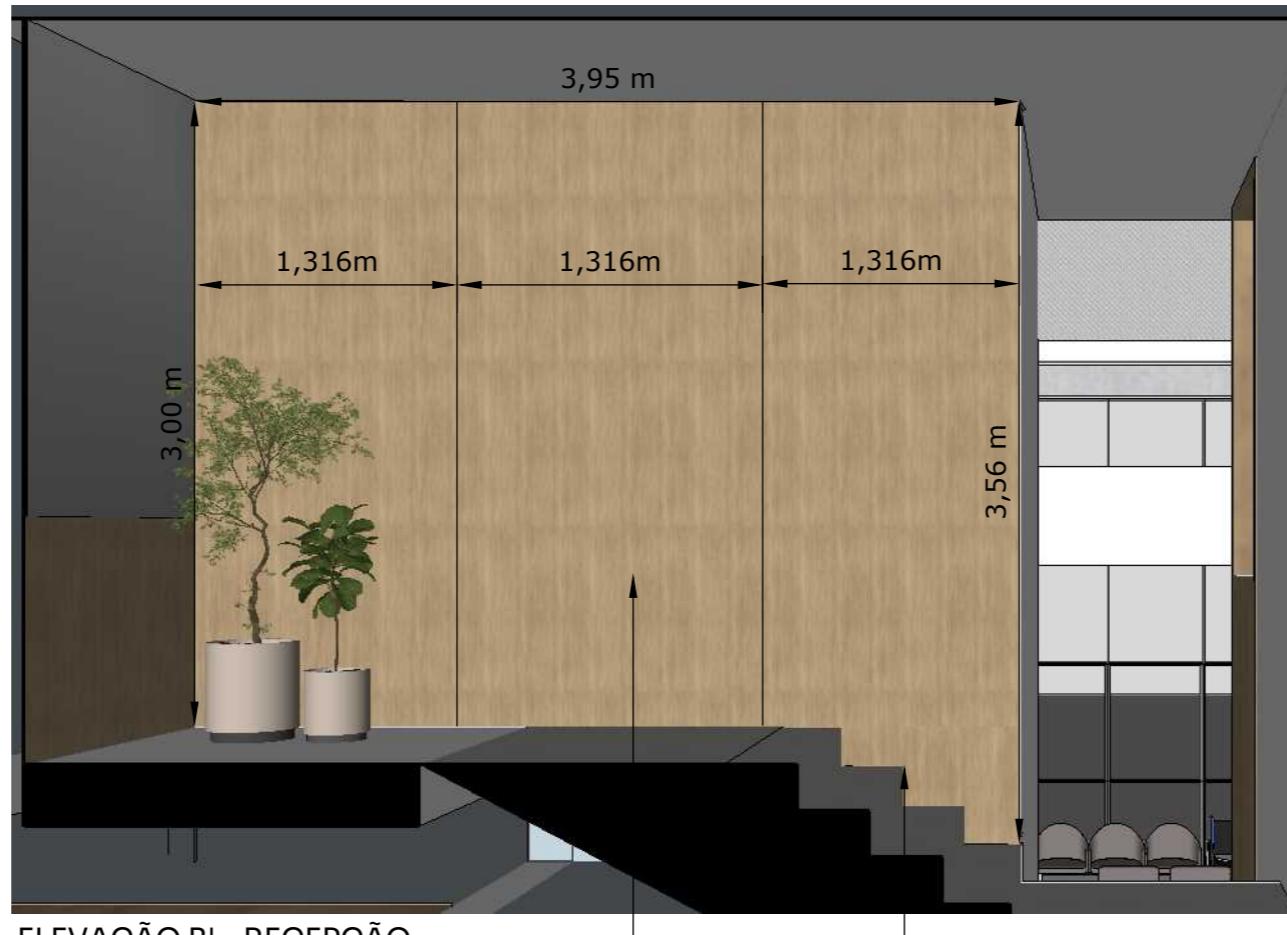

ELEVAÇÃO B' - RECEPÇÃO

• Fazer recorte Do painel conforme escada existente

• Fazer encaixe dos MDF com junta seca



PLANTA HALL 02 - MEZANINO  
ESCALA - 1:100

### TABELA DESCRIPTIVA

DESCRIÇÃO (AxL)	QUANT.
Espelho (270cmx200cm)- peitoril:100cm	01
Painel liso - Cumaru	01
Painel liso revestindo porta	
Painel ripado - Cumaru	01
Vaso de concreto - Diâmetro: 35cm A:35cm	02
Muda de Zamioculcas	01
Planta - Muda de ciclanto	01


### NOME PRANCHA: MEZANINO - HALL 02 - MARCENARIA

CLIENTE: CÂMARA DE VEREADORES DE TAMARANA  
CNPJ: 1.619.219/0001-36

ARQUITETOS RESPONSÁVEIS:  
RUBENS CASSIMIRO JUNIOR - CAU: A 24.342-8  
EDVALDO SANTOS ARAUJO - CAU: A 228774-9  
GISELE PAULA RÖDER - CAU: A 284030-8


DATA: DEZEMBRO / 2025 - REVISÃO 02

## **DETALHAMENTO - FORRO EM MDF**

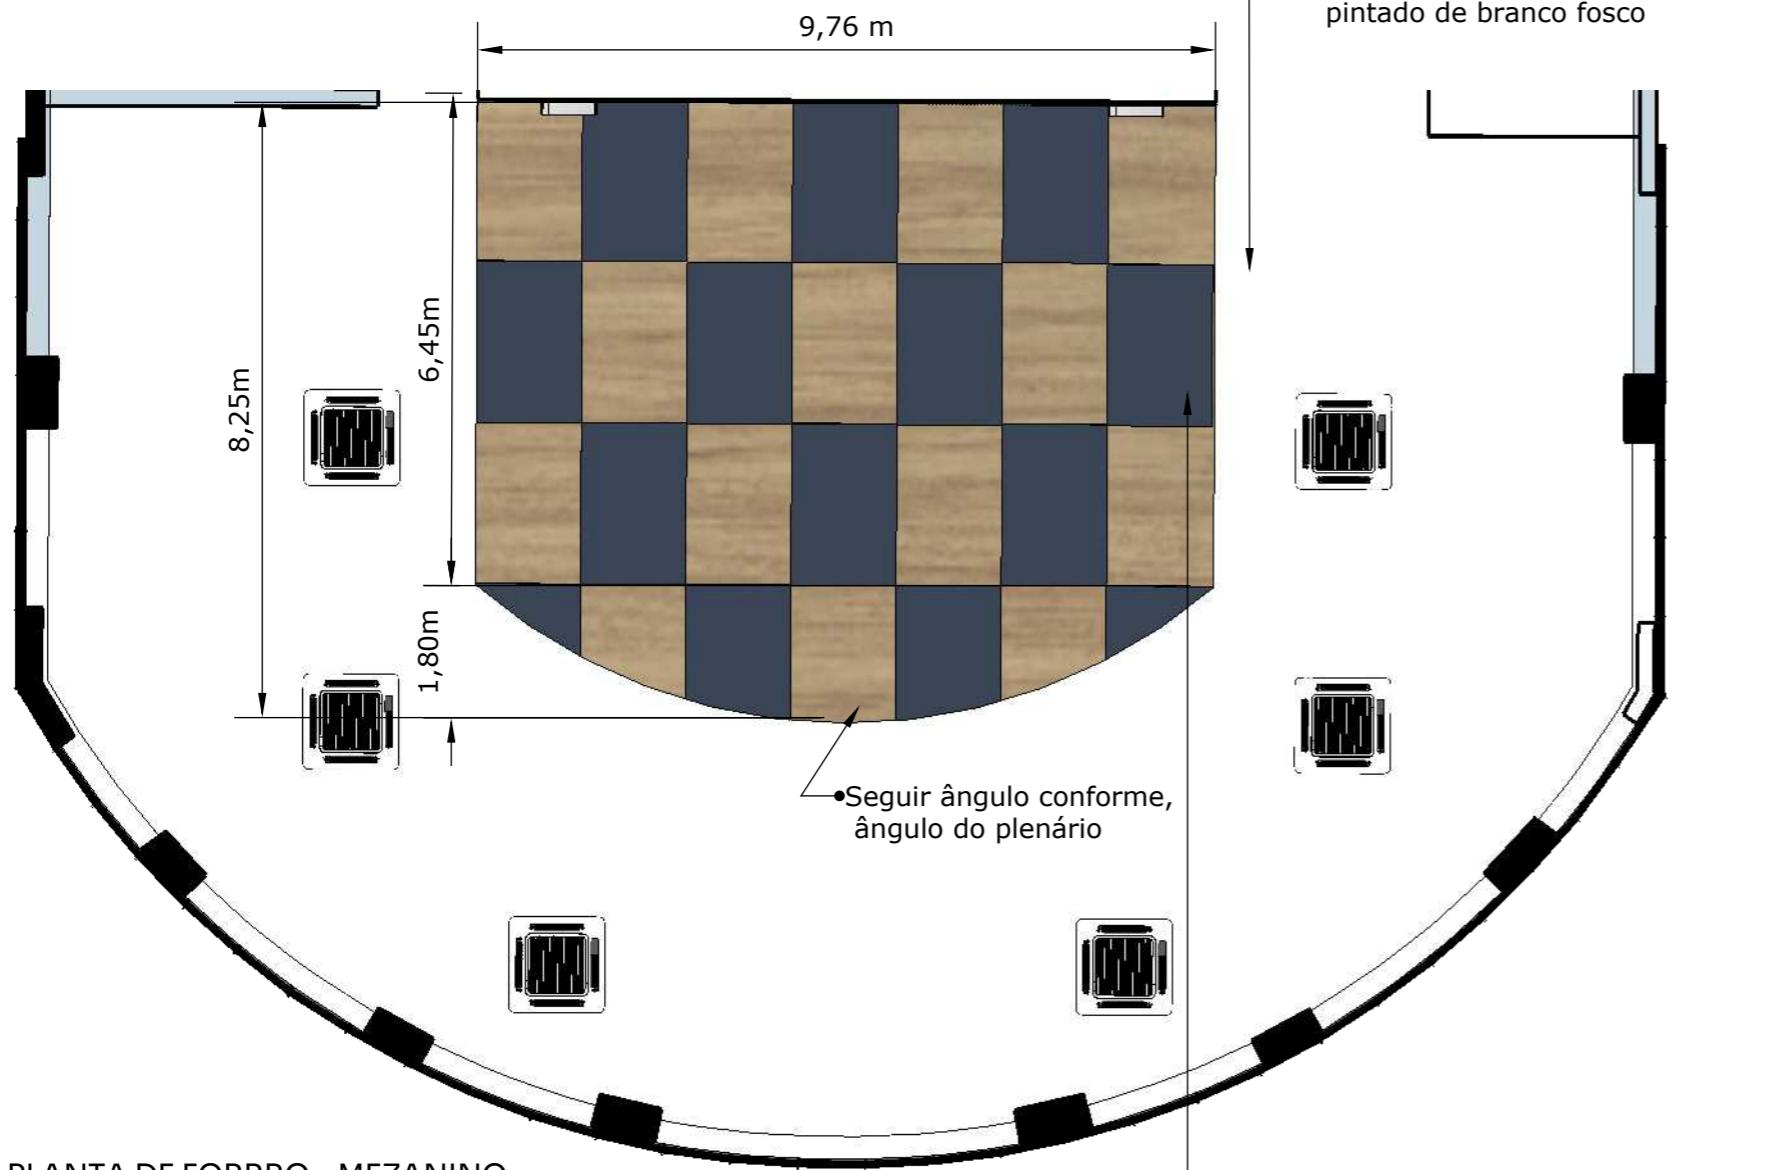

## PLANTA DE FORRRO - MEZANINO ESCALA 1:100

- Fixação da estrutura do gesso na laje;
    - Conferir medidas da caixa do ar-condicionado

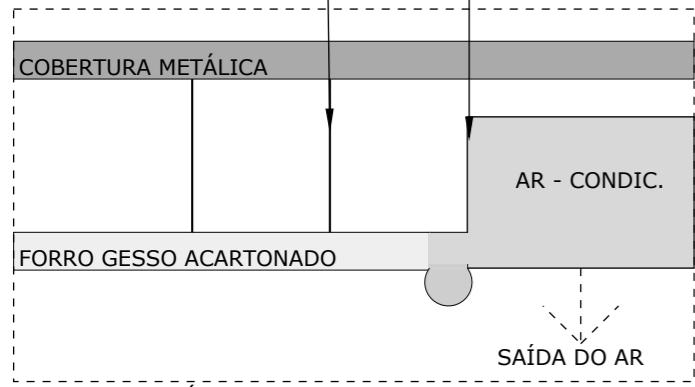

#### **CORTE ESQUEMÁTICO - FORRO DE GESSO ACARTONADO E AR-CONDICIONADO**



DET. 01

DET. 02

PREVÉ ESTRUTURA PARA CADA REBAIXO EM MDF. SUGESTÃO: FIXA-LOS COM SISTEMA MÃO AMIGA NA HORIZONTAL.

PLANTA - FORRO PLENÁRIO

SEGUIR ÂNGULO DA PAREDE EXISTENTE

## **ESPECIFICAÇÃO:**

## **CORES:**

- MDF - Cumaru;
  - MDF- Azul Secreto;

#### DIMENSÕES:

- MDF base - fixado no gesso - 6mm - Cumaru;

CLIENTE: CÂMARA DE VEREADORES DE TAMARANA  
CNPJ: 11.510.819/0001-76

#### **ABOQUETOS RESPONSÁVEIS:**

**ARQUITETOS RESPONSÁVEIS:**  
RUBENS CASSIMIRO JUNIOR - CAU: A 24.342-8  
EDVALDO SANTOS ARAUJO - CAU: A 228774-9  
GISELE PAULA RÖDER - CAU: A 284030-8

DATA: DEZEMBRO / 2025 - REVISÃO 02

## LETREIRO EXTRA FACHADA



IMAGEM RENDERIZADA DA FACHADA



### • LETREIRO

"EDIFÍCIO ZULMIRO FABIANO"

ALTURA= 1,50 metros  
LARGURA =2,30 metros  
ESPESSURA= 2 CM  
COR= PRATA

ALTURA DO CHÃO: 4,40 metros

MATERIAL: AÇO INOX 430 ESCOVADO  
Fonte utilizada Arial


- medidas a partir da base do letreiro

**NOME PRANCHA: FACHADA - LETREIRO EXTRA**

**CLIENTE: CÂMARA DE VEREADORES DE TAMARANA**  
CNPJ: 1.619.219/0001-36

**ARQUITETOS RESPONSÁVEIS :**  
RUBENS CASSIMIRO JUNIOR - CAU: A 24.342-8  
EDVALDO SANTOS ARAUJO - CAU: A 228774-9  
GISELE PAULA RÖDER - CAU: A 284030-8

**DATA: DEZEMBRO / 2025 - REVISÃO 02**

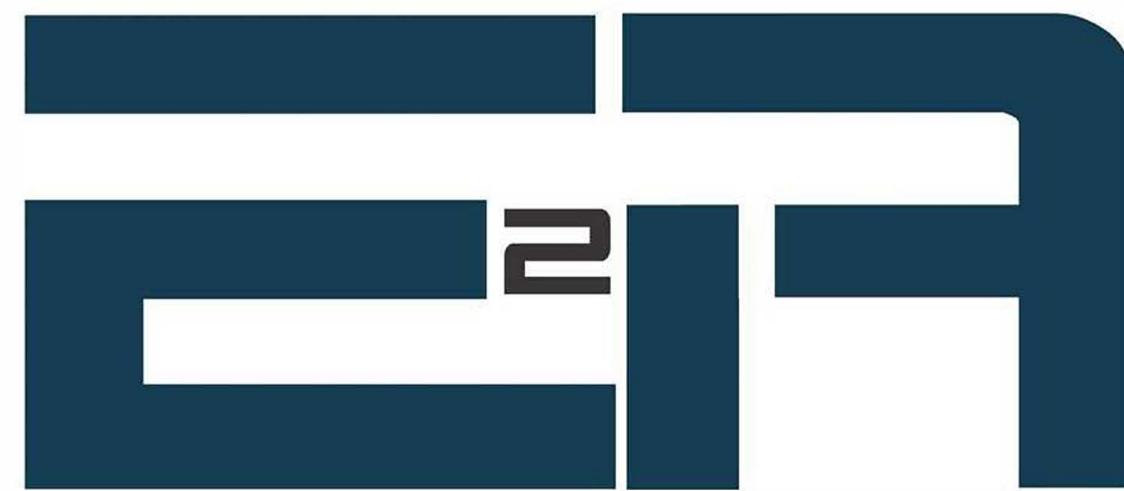

ARQUITETURA