




Planta Baixa - Central de Resíduos
Esc.: 1/75

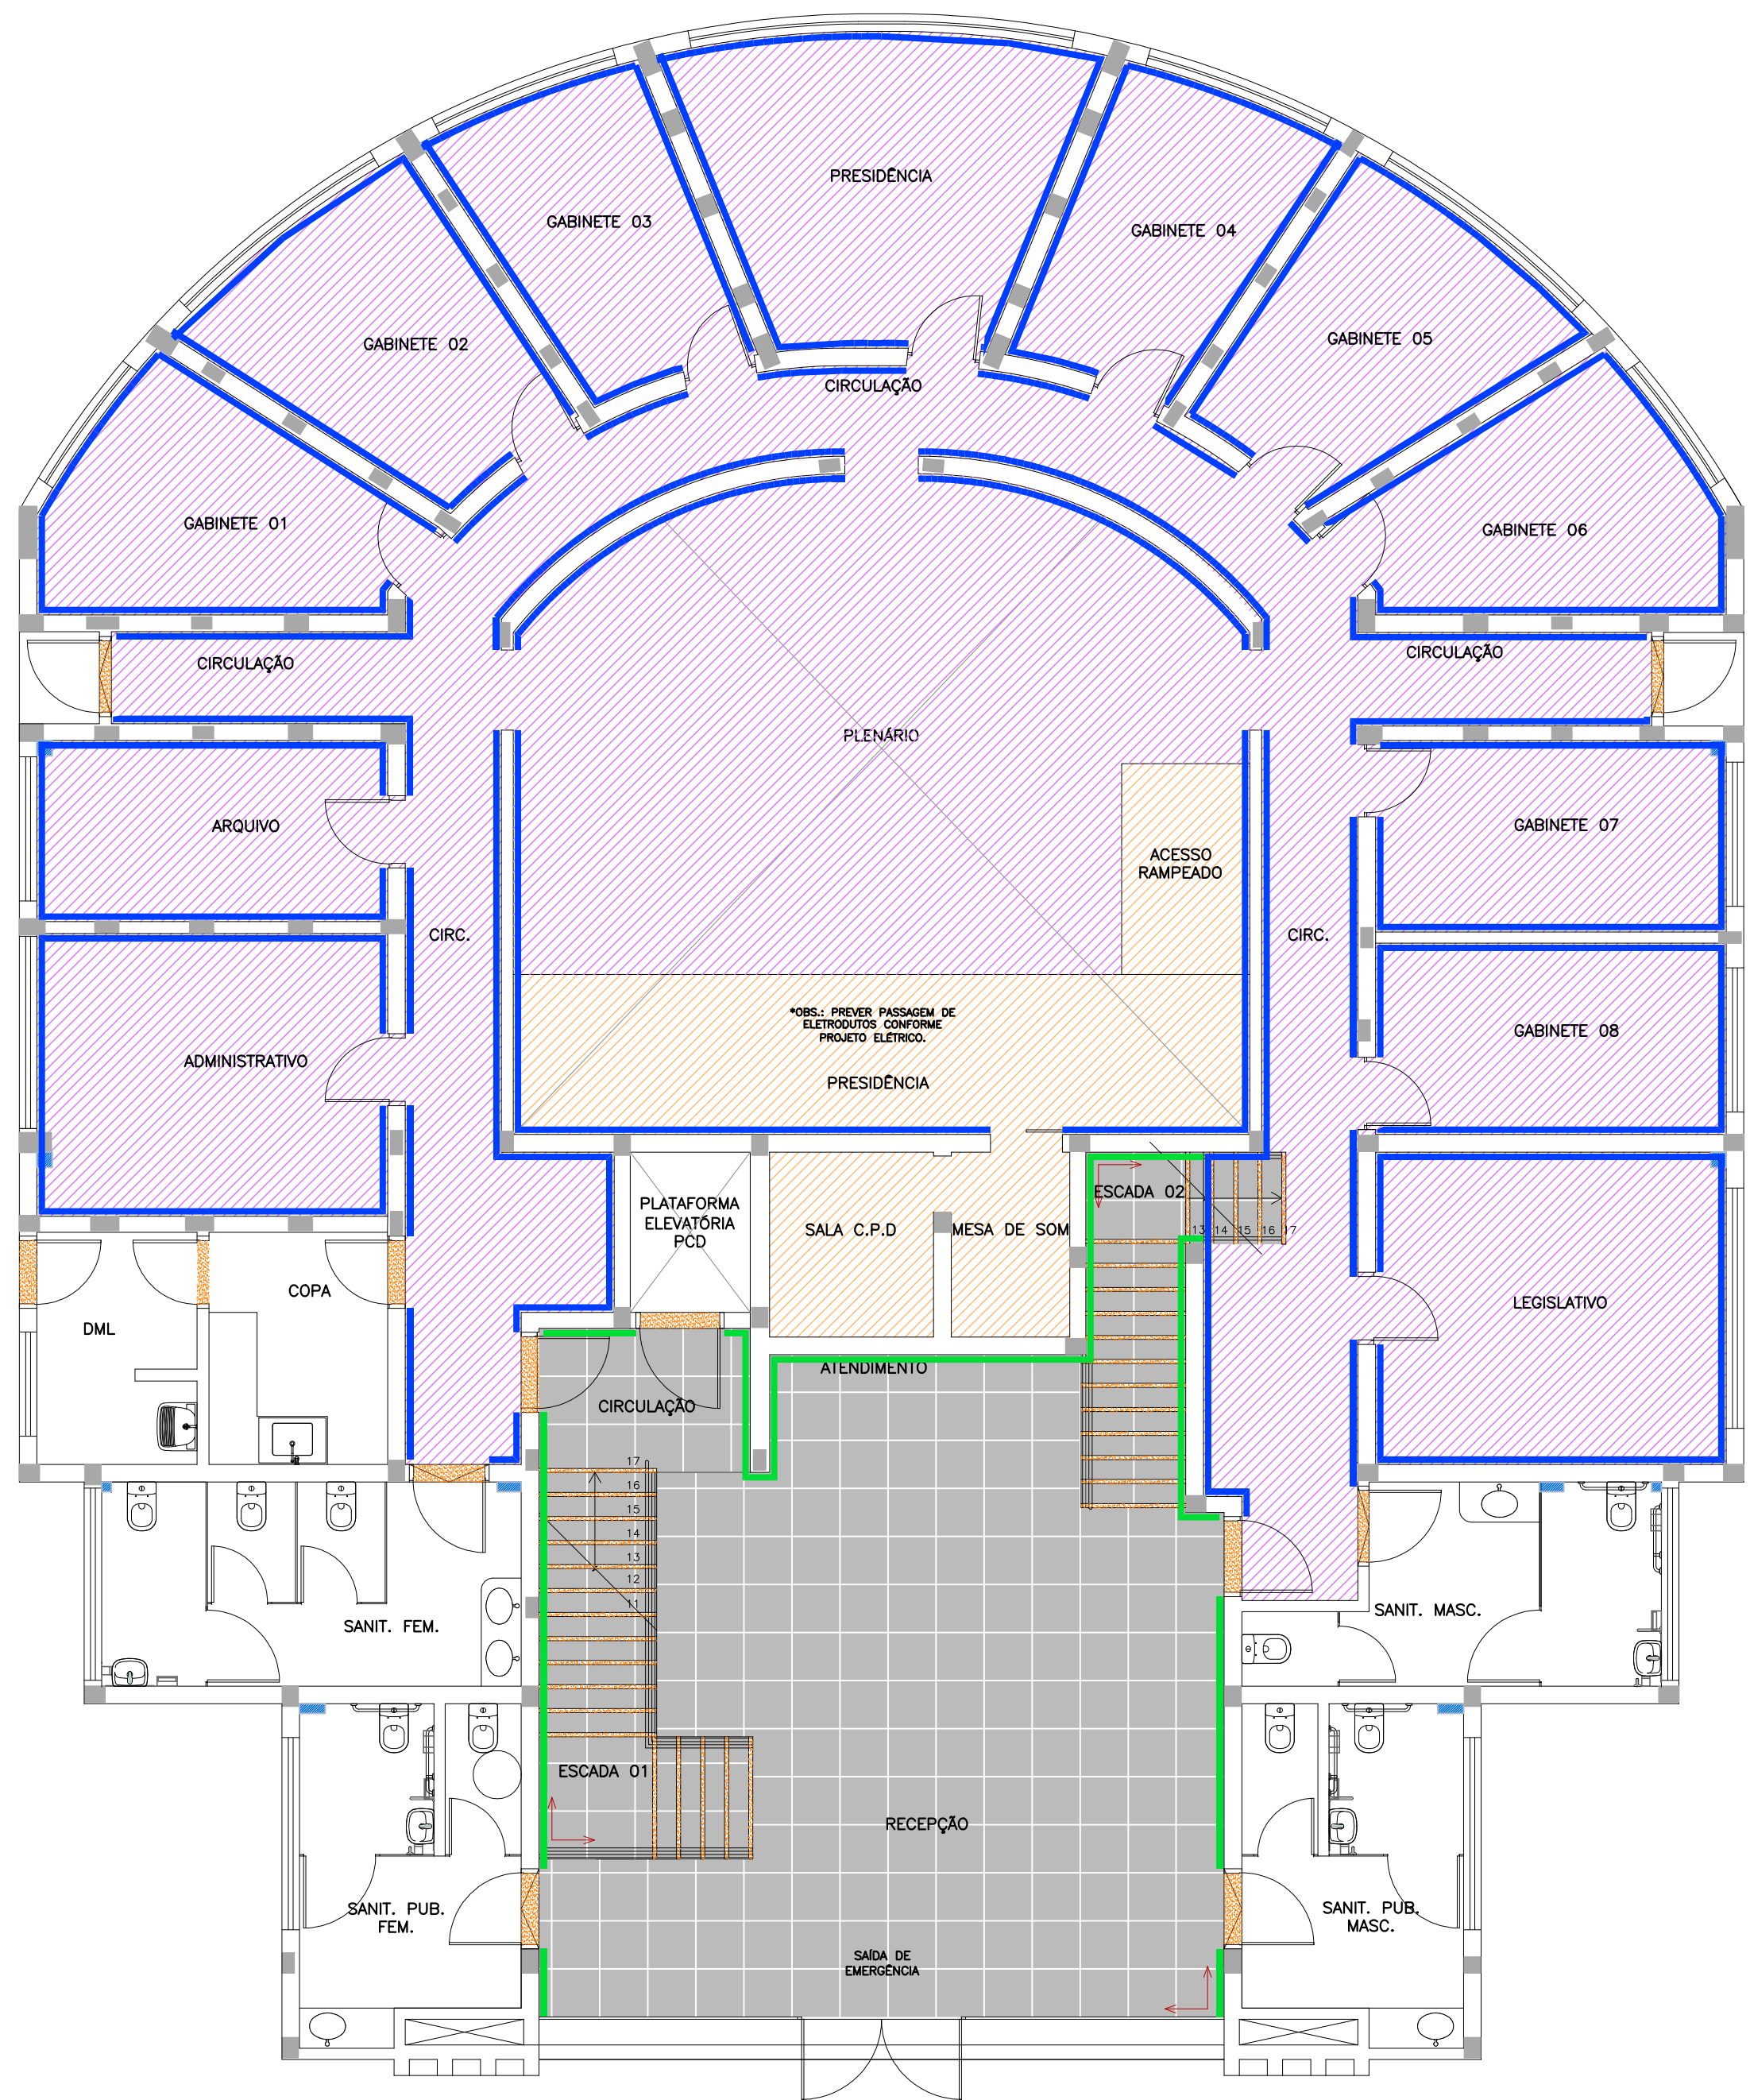


Planta Térreo
Esc.: 1/75

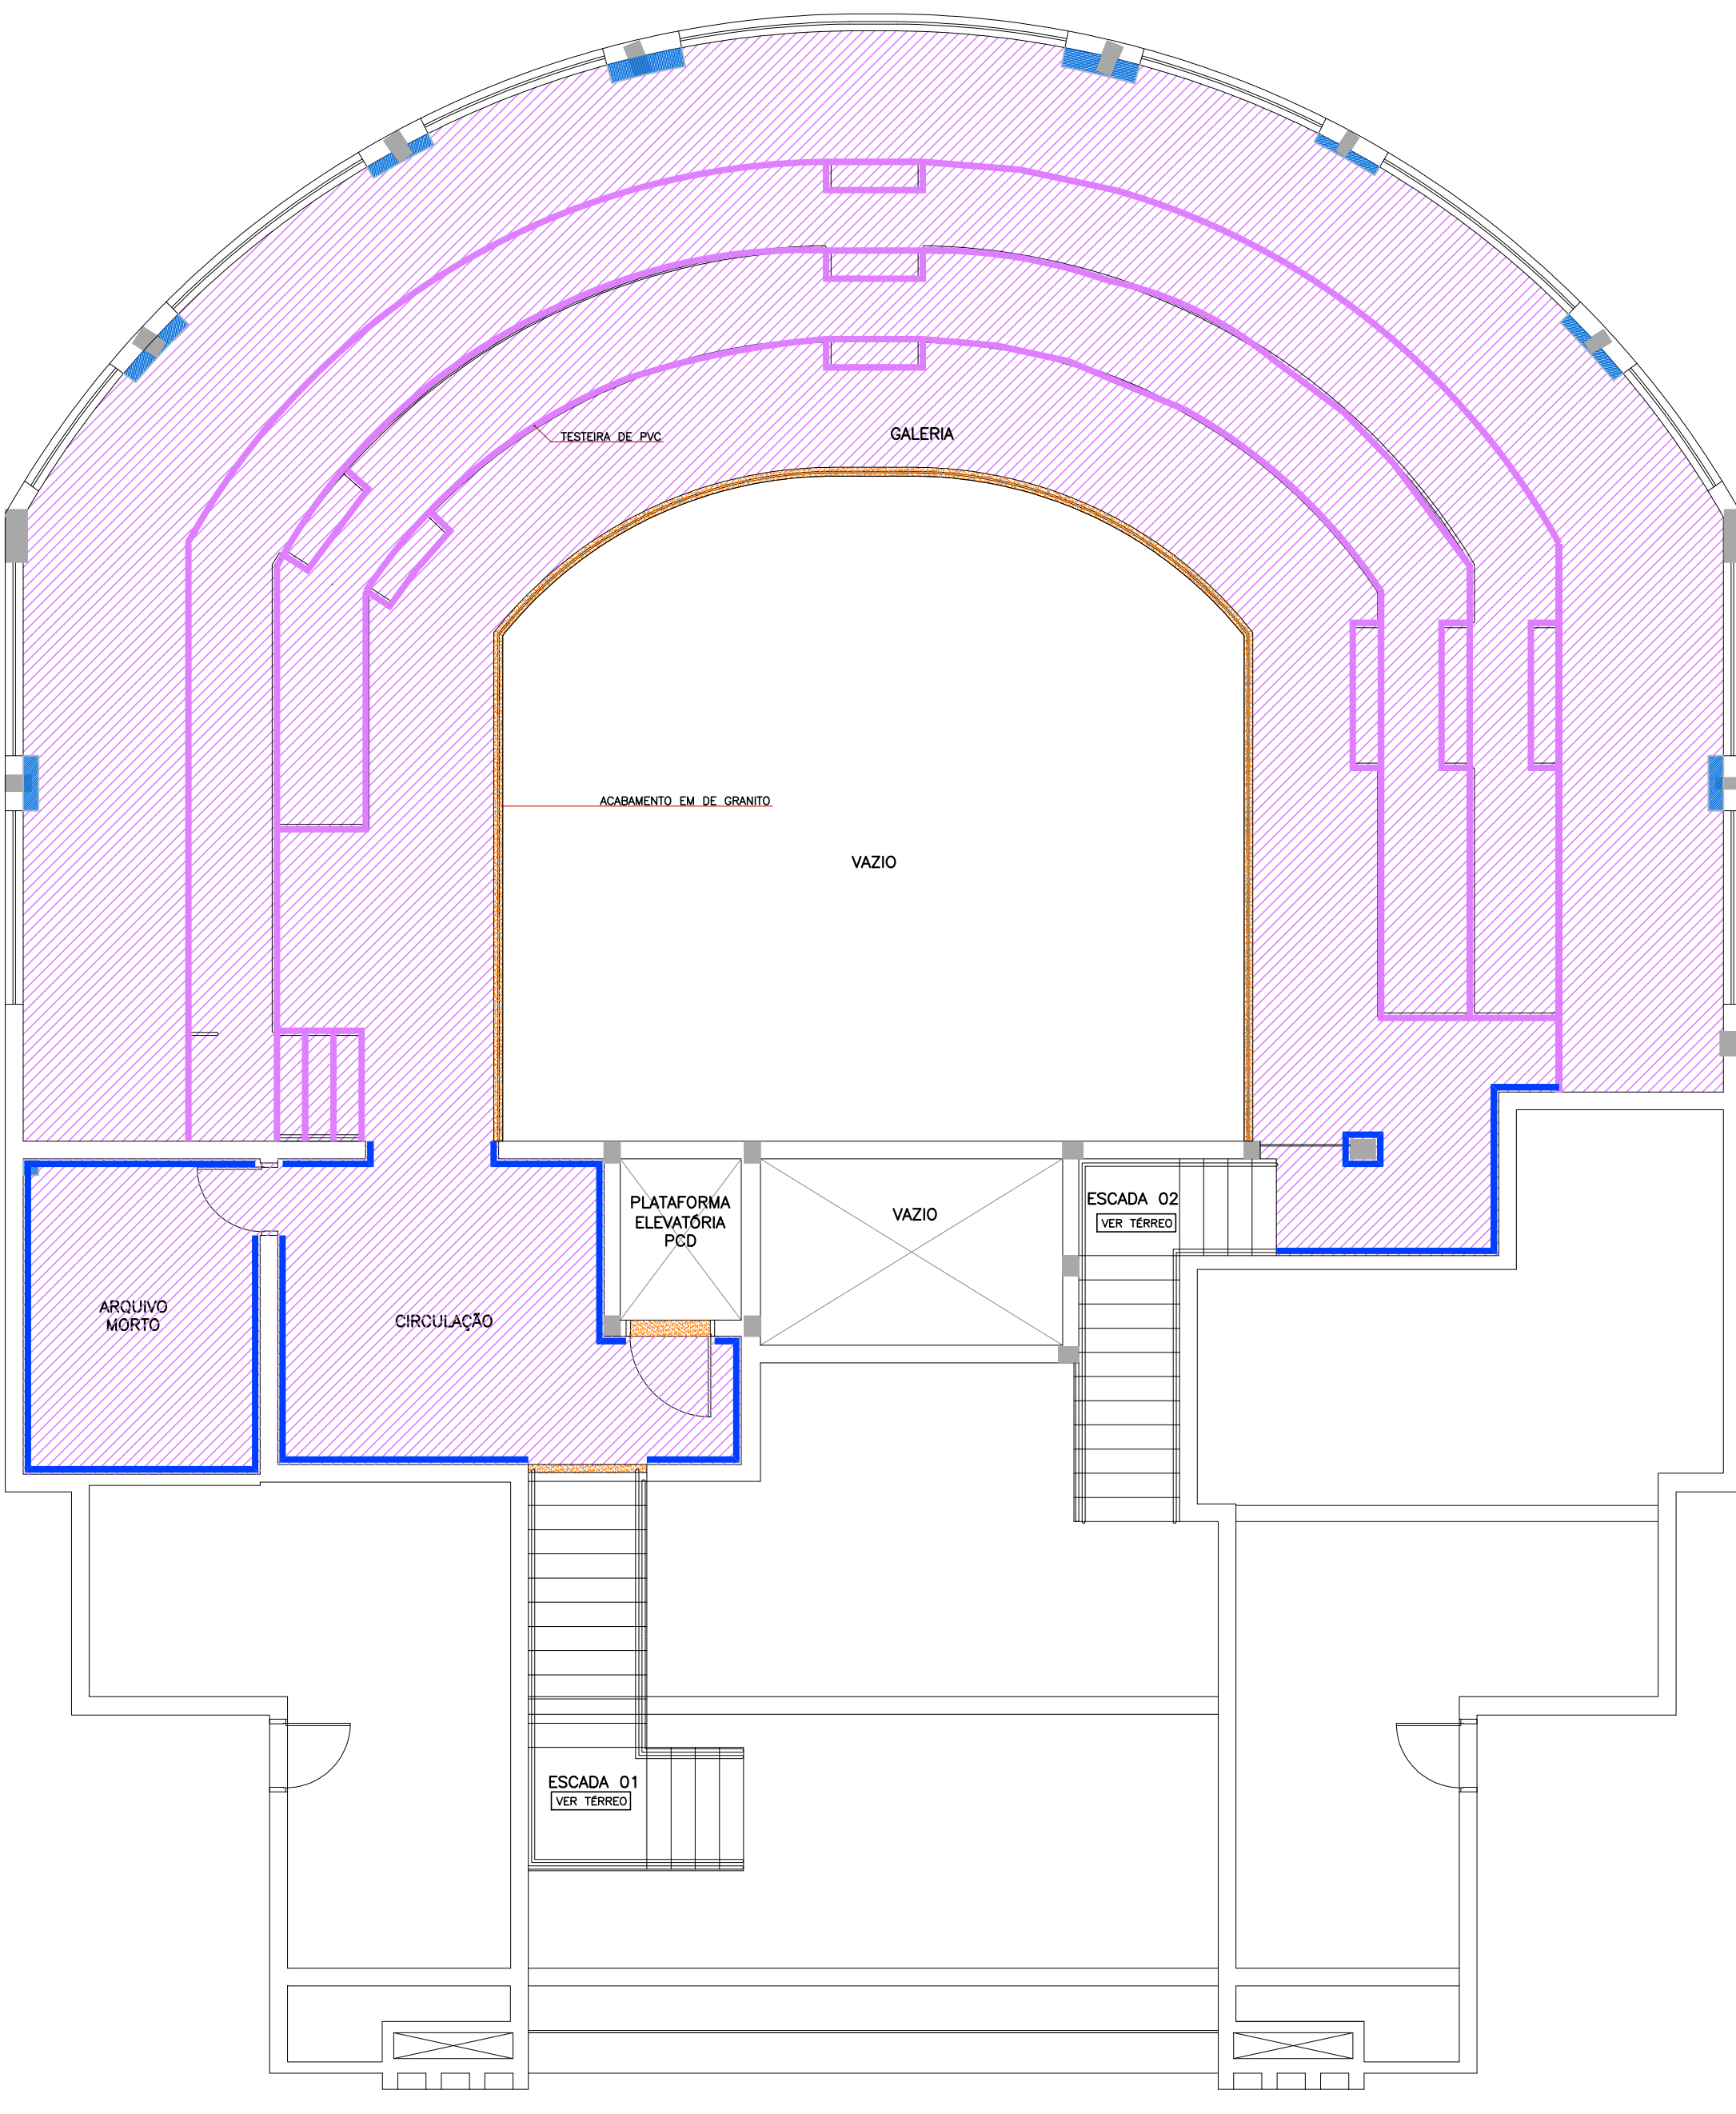


Planta Pav. Superior
Esc.: 1/75

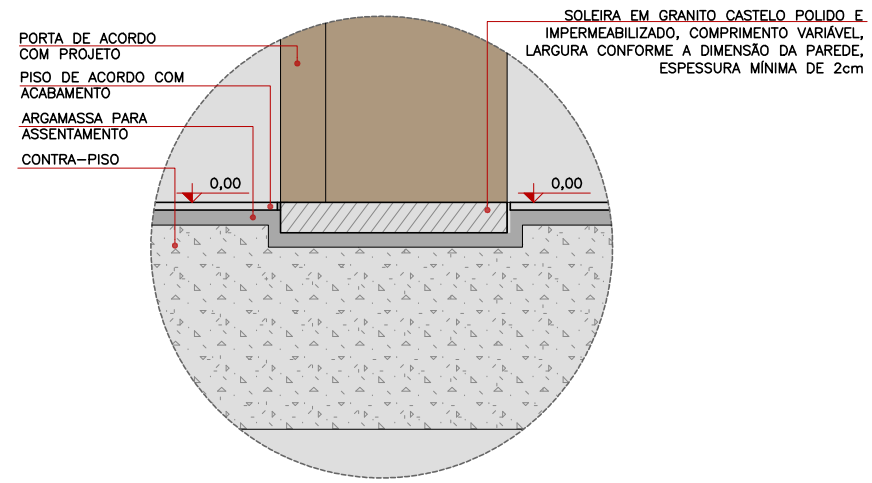


Detalhe Soleira
Esc.: 1:5

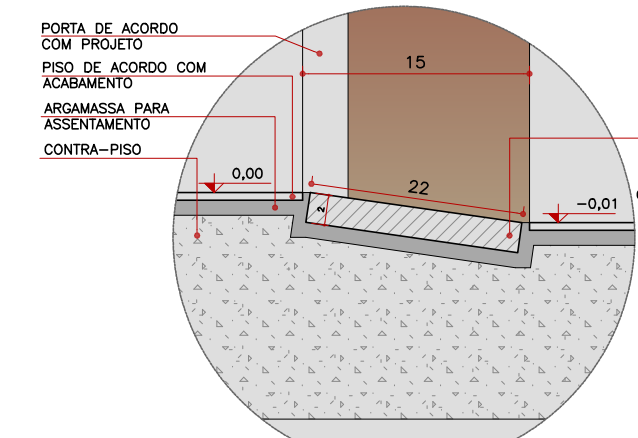

Detalhe Soleira Sanitário
Esc.: 1:5

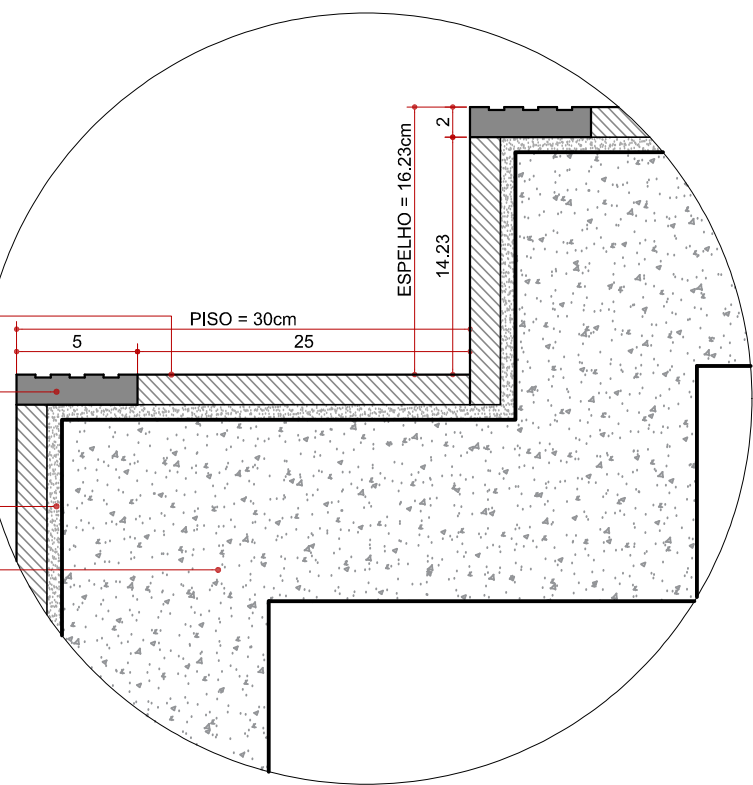


DETALHE - DEGRAU
SEM ESCALA

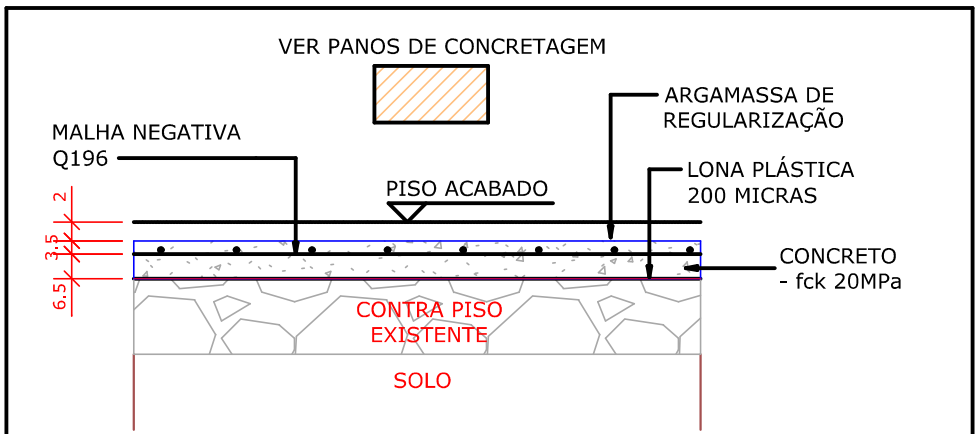


DETALHE 01 - PISO ELEVADO
ESCALA 1:20

PISO TÁTIL DE AÇO INOX

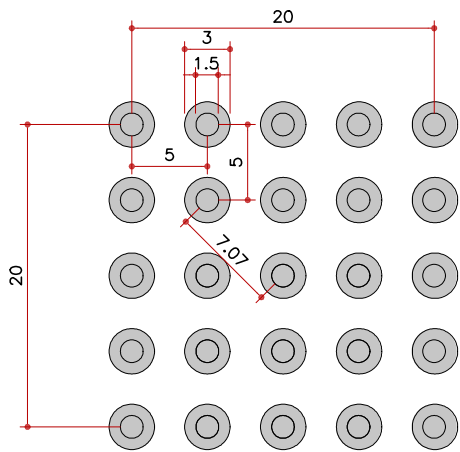

Det. relevo tátil de alerta
Esc.: 1:5

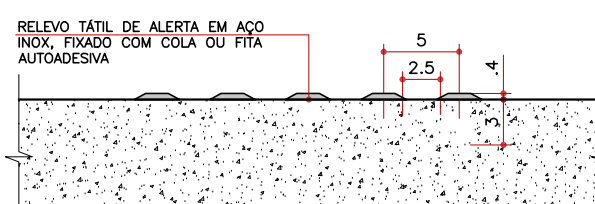

Det. fixação piso tátil de alerta
Esc.: 1:5

Legenda para planta de Acabamentos

Acabamento de Teto	
	PORCELANATO 60X60CM, RETIFICADO, ACABAMENTO ACETINADO, COR CINZA CLARO, ESPESURA 7,40MM, PEI MAIOR OU IGUAL A 4, ABSORÇÃO MENOR QUE 4%, C/ REJUNTE EPOXI COR CINZA.
	RODAPÊ DE PORCELANATO 60X60CM, RETIFICADO, ACABAMENTO ACETINADO, COR CINZA CLARO, ESPESURA 7,40MM, PEI MAIOR OU IGUAL A 4, ABSORÇÃO MENOR QUE 4%, C/ REJUNTE EPOXI COR CINZA. H=10CM
	PISO VINÍLICO, ESPESURA 3,2mm, COR CANELA, TAMANHO DA RÉGUA 184x950mmmm, USO COMERCIAL, COM RODAPÊ DE PVC, COR BRANCO, ALTURA 7cm, BORDA RETA. *PREVER REGULARIZAÇÃO DO PISO COM MASSA AUTONIVELANTE ANTES DA INSTALAÇÃO DO PISO VINÍLICO. *PREVER NO PAVIMENTO TERREIRO IMPERMEABILIZAÇÃO PARA UNIDADE ASCENDENTE NO CONTRAPISO. É RECOMENDADO UM RESULTADO MÁXIMO DE 2,5% DE UMIDADE PARA REALIZAR UMA INSTALAÇÃO SEGURA DE PISOS VINÍLICOS.
	TESTEIRA DE PVC PARA PISO VINÍLICO, ESPESURA 2MM, COR MARRON
	RODAPÊ DE PVC, COR BRANCO, ALTURA 7cm, BORDA RETA. *PISO ELEVADO - PREVER ENCHIMENTO DO CONTRAPISO CONFORME DETALHE 01 - ALTURA FINAL 13CM ACIMA DO NÍVEL DO PLENÁRIO.
	PISO CERÂMICO DE DIMENSÕES 20X20cm, COR BRANCO.
	SOLEIRA EM GRANITO CASTELO POLIDO, ESPESURA 2CM.
	INÍCIO DE ASSENTAMENTO DO PISO.

REVISÃO	DATA	ASSUNTO	REVISÃO	DATA	ASSUNTO
R00	30/05/2025	EMISSION INICIAL			
CHENSO ARQUITETURA - ME Rua Marcellio Dias, 273 - Jd. Nova Londres - Londrina - PR - CEP: 86015-620 FONE (0XX45) - 9999-8580 / E-mail: arquitetura@araujiozuan.com.br Medidas em centímetros. Conferir medidas no local. O valor da cota prevalece ao da escala. Antes de qualquer alteração consultar o responsável pelo projeto. * TODO O CONTEUDO DESTA PROJETO É PROPRIEDADE INTELECTUAL DA EMPRESA - DIREITOS AUTORAIS RESERVADOS *					
<div><div><div>araujío</div><div>zuan</div><div>ARQUITETURA</div></div></div> <div>CHENSO ARQUITETURA CNPJ: 31.204.611/0001-85</div>		Projeto			
		PROJETO EXECUTIVO DE ARQUITETURA			
		Obras			
		REFORMA E AMPLIAÇÃO DA CÂMARA MUNICIPAL DE TAMARANA			
Paulo Zuan B. Chenso Arquiteto - CAU A111276-7		Proprietário			
		CÂMARA MUNICIPAL DE TAMARANA			
		Local			
		RUA UBALDINO DE SÁ BITENCOURT, S/N. - CENTRO - TAMARANA - PR			
		Assunto			
		DETALHAMENTO DE PISO			
		Código Cliente: 081		Desenho: AZ	
		Arquivo Cad: 081 ARO_PE_DET_01_PISO_R00.DWG		PRANCHA	
		01/09			
		Escala Desenho - 1/75			