CENTRAL DE RESÍDUOS

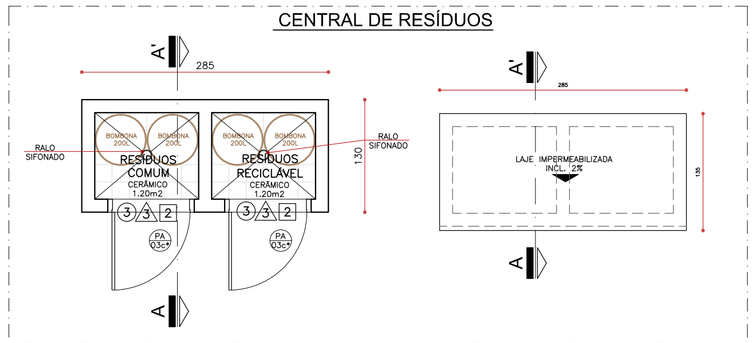

Planta Baixa - Central de Resíduos
Esc.: 1:50

Planta Cobertura - Central de Resíduos
Esc.: 1:50

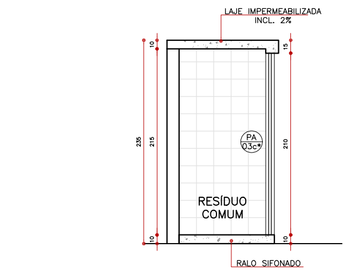

Corte AA' - Central de Resíduos
Esc.: 1:50

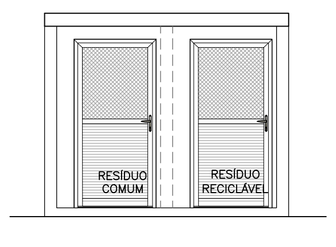

Elevação - Central de Resíduos
Esc.: 1:50

Legenda de códigos da esquadrias

AS DUAS PRIMEIRAS LETRAS INDICAM O TIPO DE ESQUADRIA (PORTA, JANELA) Ex: PORTA MADEIRA

A TERCEIRA LETRA INDICA QUE A ESQUADRIA SERÁ ADAPTADA PARA ACESSO A PNE OU É EXISTENTE

(*) ESQUADRIA COM TELA MOSQUITEIRO NAYLON 16X16 FIO 30

INDICAÇÃO DO TIPO DE DETALHE ESPECÍFICO A SER EXECUTADO NA ESQUADRIA. INDICADO POR: c, etc.

NÚMERO DA ESQUADRIA

A: Porta adaptada para PNE com chapa de proteção e barra;
*: Nas portas e janelas indicadas com *será instalada tela tipo mosqueiteiro nylon 16x16, fio 31;
c: Porta com veneziana ventilada.

Obs.: Todas as janelas deverão possuir película de controle solar e baixa refletividade interna.

Especificação de Esquadrias

Código	Nomenclatura	Largura (cm)	Altura (cm)	Área (m²)	Peitoril (m)	Tipo	Quantidade
PTE	Portão de Ferro Existente	–	–	–	–	Correr 1 fl	01
PA01	Porta de Alumínio	80	210	1,68	–	Abrir 1 fl	03
PA02	Porta de Alumínio	80	110	0,88	2,74	Abrir 1 fl	02
PA03c*	Porta de Alumínio	90	210	1,68	–	Abrir 1 fl	02
PA04	Porta de Alumínio	70	165	1,89	0,15	Abrir 1 fl	05
PA05	Porta de Alumínio	90	165	1,89	0,15	Abrir 1 fl	04
PA06	Porta de Alumínio	110	210	2,31	–	Abrir 1 fl	02
PA07	Porta de Alumínio	90	210	1,89	–	Abrir 1 fl	03
PF01	Porta de Ferro	90	210	1,89	–	Abrir 1 fl	01
PM01	Porta de Madeira	80	210	1,68	–	Abrir 1 fl	15
PM02	Porta de Madeira	90	210	1,89	–	Abrir 1 fl	06
PM03	Porta de Madeira	90	200	1,80	–	Correr 1 fl	01
CV01	Conjunto de Vidro	856	529 (porta h=2,20)	45,28	–	Fixo/Projetante/Abrir 2 fls	01
JA01	Janela de Alumínio	140	40	0,56	1,70	Correr 2 fls	01
JA02	Janela de Alumínio	240	40	0,96	1,70	Correr 4 fls	04
JA03	Janela de Alumínio	180	160	2,88	0,55	Fixo/Projetante (30°)	05
JA04	Janela de Alumínio	240	160	3,84	0,55	Fixo/Projetante (30°)	03
JA05	Janela de Alumínio	300	160	4,80	0,55	Fixo/Projetante (30°)	03
JA06	Janela de Alumínio	480	160	7,68	0,55	Fixo/Projetante (30°)	01
JA07	Janela de Alumínio	180	157	2,82	–	Fixo/Projetante (30°)	02
JA08	Janela de Alumínio	240	157	3,76	–	Fixo/Projetante (30°)	06
JA09	Janela de Alumínio	300	157	4,71	–	Fixo/Projetante (30°)	02
JA10	Janela de Alumínio	480	157	7,53	–	Fixo/Projetante (30°)	01

ESPECIFICAÇÃO BÁSICA DE ACABAMENTOS

A – PISO

1. PORCELANATO 60x60CM, RETIFICADO, ACABAMENTO ACETINADO, COR CINZA CLARO, ESPESSURA 7,40MM, PEI MAIOR OU IGUAL A 4, ABSORÇÃO MENOR QUE 4%, C/ REJUNTE EPOXI COR CINZA.
2. PISO VINÍLICO, ESPESSURA 2,2mm, COR CANELA, TAMANHO DA RÉGUA 184x950mm, USO COMERCIAL E RODAPÉ DE EVA, COR BRANCO.
3. PISO CERÂMICO DE DIMENSÕES 20X20cm, COR BRANCO.

B – PAREDE

1. PINTURA COM MASSA ACRÍLICA E TINTA ACRÍLICA SEMI–BRILHO, COR GELO.
2. PINTURA COM MASSA ACRÍLICA E TINTA ACRÍLICA SEMI–BRILHO, COR CONFORME ESPECIFICADO NA PLANTA DE DETALHE DE PAREDE.
3. REVESTIMENTO CERÂMICO DE DIMENSÕES 40X30cm, COR BRANCO, DO PISO AO TETO.
4. REVESTIMENTO CERÂMICO DE DIMENSÕES 20X20cm, COR BRANCO, DO PISO AO TETO.

C – TETO

1. FORRO DE GESSO ACARTONADO COM MASSA CORRIDA E TINTA PVA, FOSCO, COR BRANCO.
2. LAJE COM TEXTURA ACRÍLICA E TINTA PVA, FOSCO, COR BRANCO.
3. FORRO DE LÃ DE VIDRO COM REVESTIMENTO DE VINIL MICRO PERFURADO, REMOVÍVEL, QUADRANGULARES (625X625MM), COR BRANCO, BORDA DA PLACA RETA, PERFIL "T".

Simbologia Instalações
(NBR 5444)

Instalações de Climatização

- EVA – Ambiente com Exaustão Mecânica
- ACS – Ambiente com Climatização

PROJEÇÃO EVAPORADORA (VER PROJETO DE CLIMATIZAÇÃO)

Instalações Hidro-sanitárias

- HF – Água fria
- ponto – Ponto de água

OBS.: Todos os ralos deverão ter fecho hídrico e tampa com fechamento escamoteável.

Legenda de material de bancadas

Bancada em MDF — Bancada em granito

OBS.:Medidas em centímetros. O valor da cota prevalece ao da escala. Conferir medidas no local. Antes de qualquer alteração consultar o arquiteto responsável: Londrina – Fone: 43 99993-8580. email: arquitetura@araujozuan.com.br

Legenda Geral

	Parede Alvenaria	(**)	Lavatório com torneira pressmatic
	A Demolir		Soleira em rampa H=2 cm (exceto quando indicado em planta) *S.R. (soleira rampeada)
	Parede Alvenaria A Construir *Toda alvenaria nova deverá ser impermeabilizada – pintura asfáltica no baldrame e argamssa polimérica nas duas primeiras fiadas de tijolos. (ver projeto estrutural)		*Piso tátil interno foi indicado na planta de detalhe de piso
	Parede Drywall A Construir (placa ST)		Enchimento na alvenaria

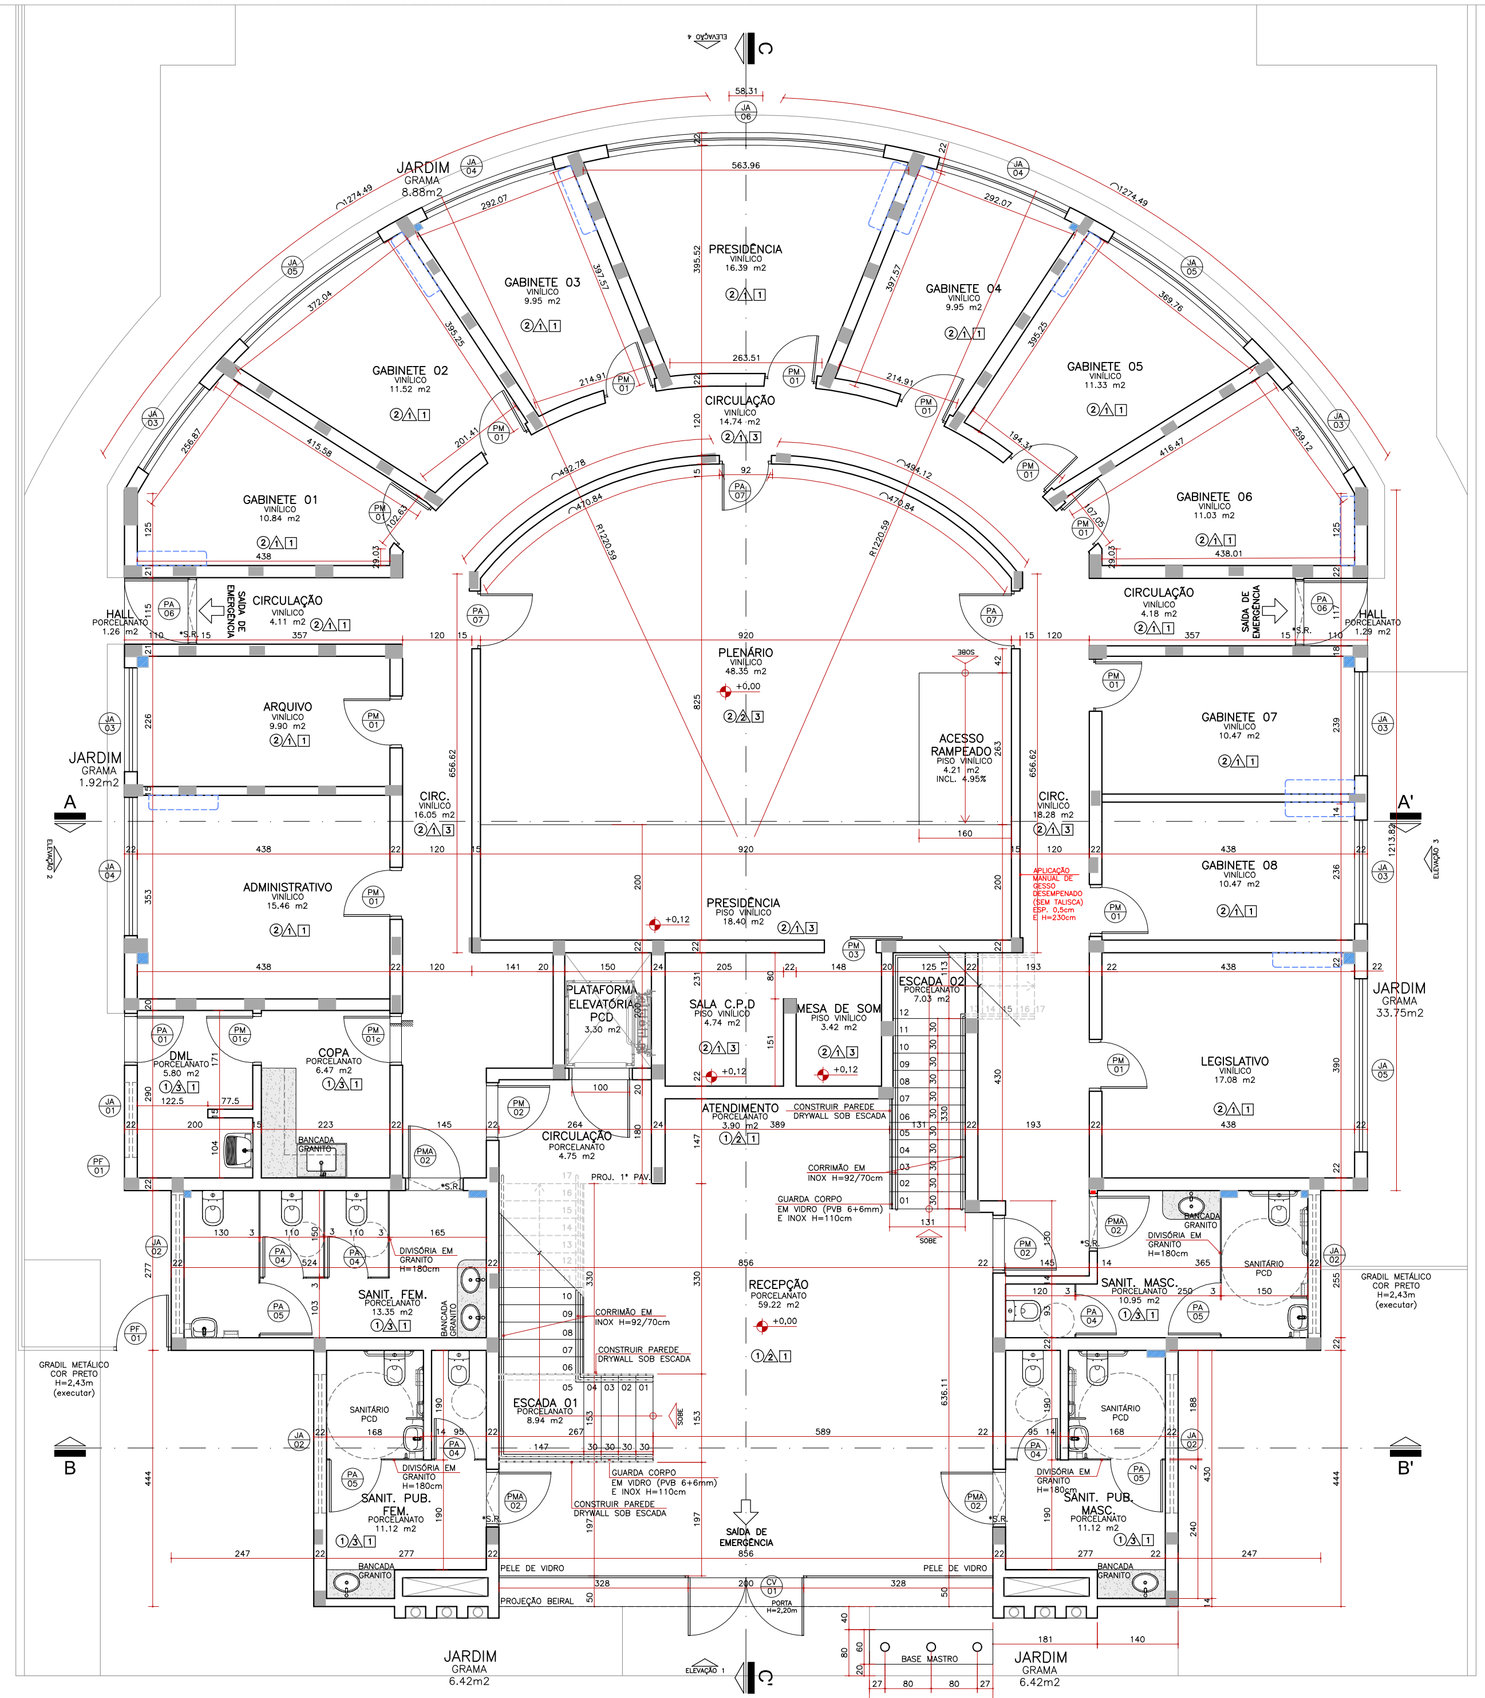

Planta Baixa - Pav. Térreo
Esc.: 1:75

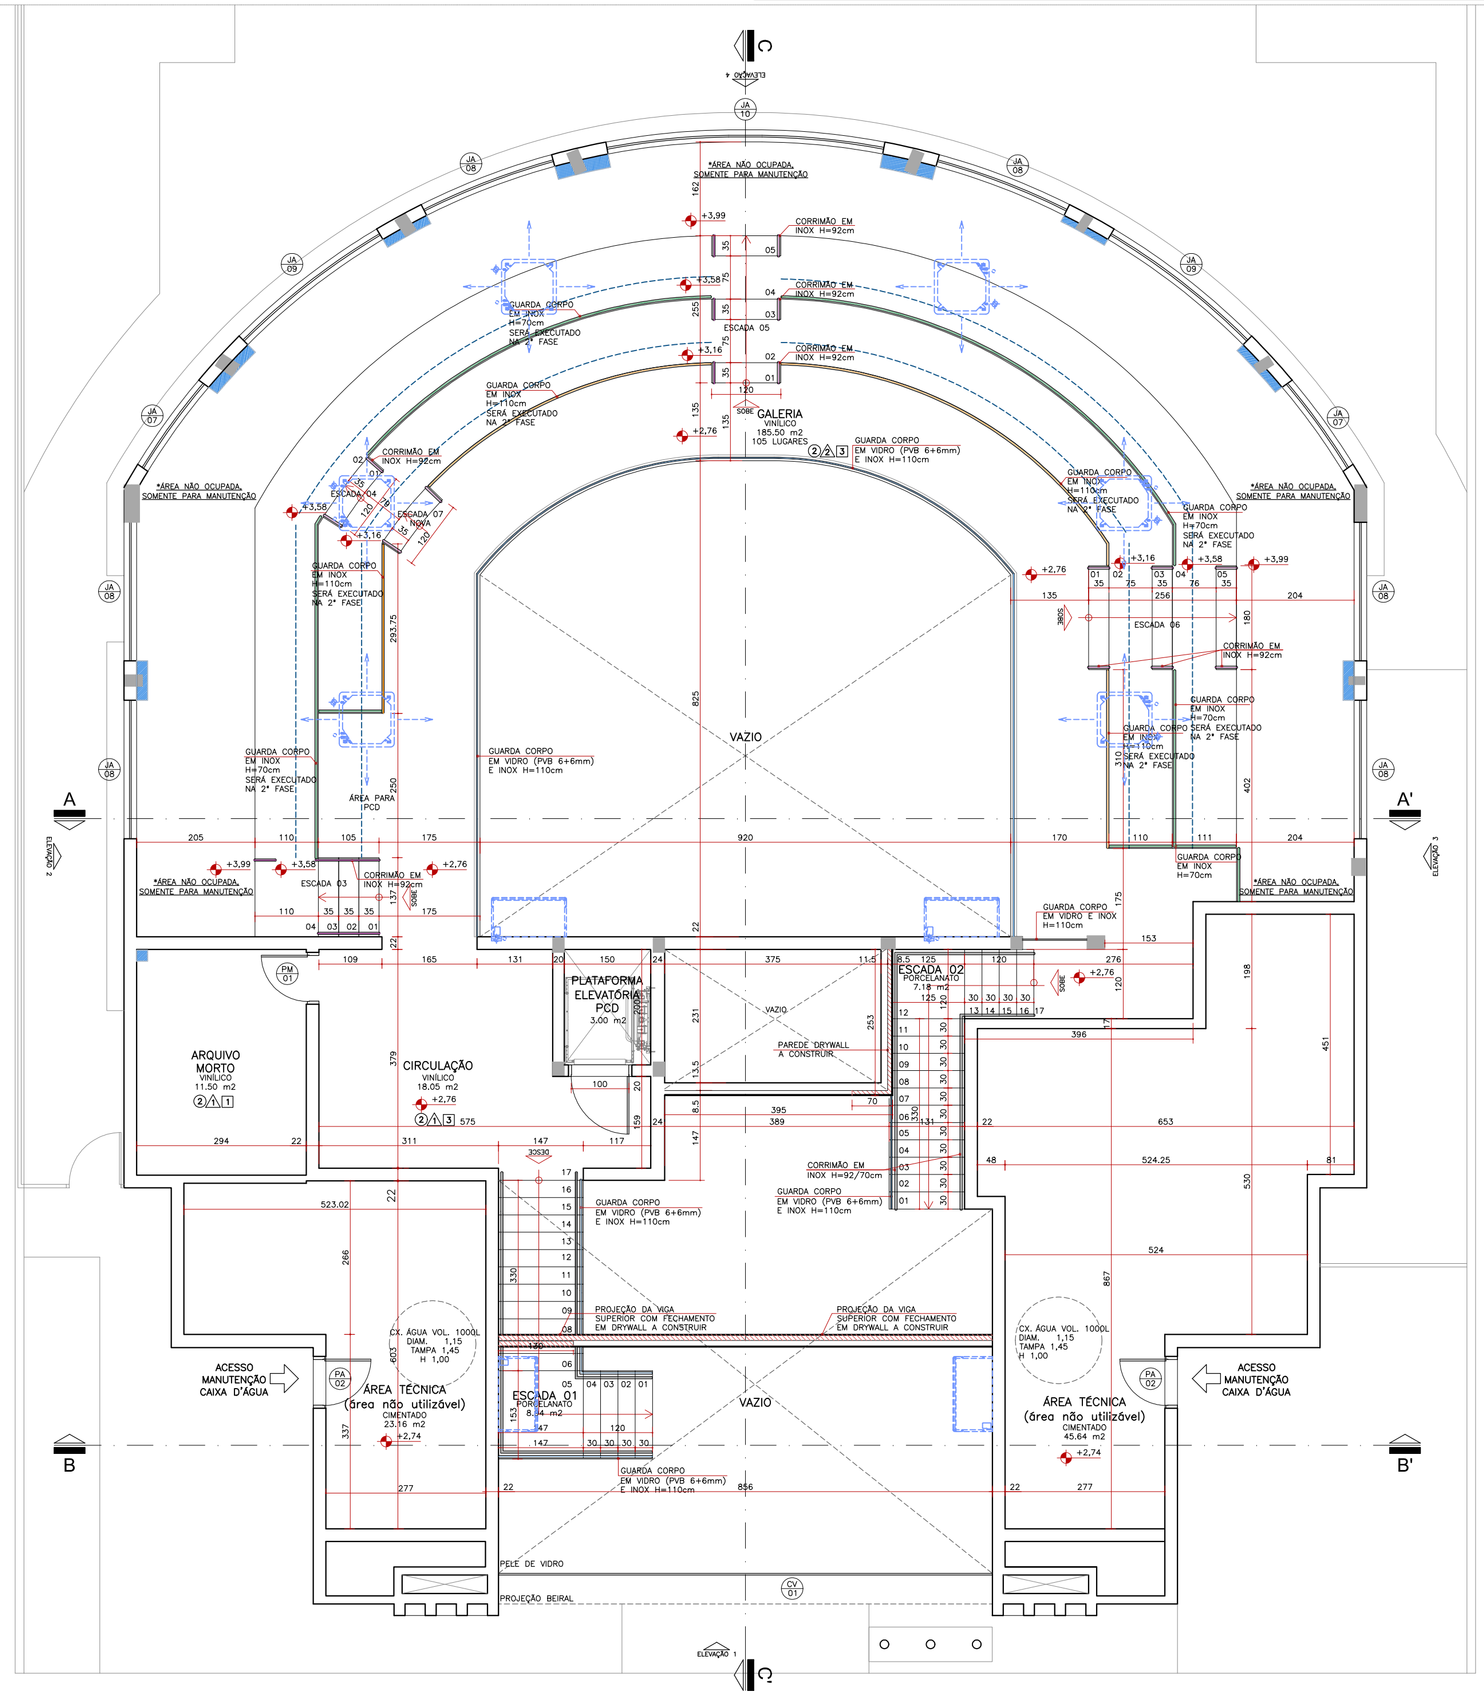

Planta Baixa - Pav. Superior
Esc.: 1:75

TÍTULO DA PRANCHA: PROJETO ARQUITETÔNICO **PLANTA BAIXA**	PRANCHA: **2**/5	ESCALA: 1:75
TIPO DA EDIFICAÇÃO: CONSTRUÇÃO EM ALVENARIA DE EDIFICAÇÃO INSTITUCIONAL: **CÂMARA MUNICIPAL**	ZONEAMENTO: ZUM II	COEF. DE APROV.: 0,58 (MÁX: 1,00)
LOCAL DA OBRA: RUA 10 DE DEZEMBRO, S/N. CENTRO - PRAÇA "A-B-3" - TAMARANA - PR	DATA DO PROJETO: MAIO 2025	TAXA DE OCUPAÇÃO: 39,73 % (MÁX: 80%)
PROPRIETÁRIO: CÂMARA MUNICIPAL DE TAMARANA	CNPJ: 01.619.219/0001-36	

SITUAÇÃO SEM ESCALA:

VER PRANCHA 01

DECLARO QUE A APROVAÇÃO DO PROJETO NÃO IMPLICA NO RECONHECIMENTO PELA PREFEITURA DO DIREITO DE PROPRIEDADE DO TERRENO

PROPRIETÁRIO:
Câmara Municipal de Tamarana
CNPJ: 01.619.219/0001-36

AUTOR DO PROJETO:
Paulo Zuan B. Chenso
Arquiteto - CAU A111276-7
CNPJ: 31.204.611/0001-85

RESPONSÁVEL TÉCNICO PELA EXECUÇÃO:

QUADRO DE ÁREAS:

VER PRANCHA 01

ESPAÇO RESERVADO PARA APROVAÇÃO:

ESPAÇO RESERVADO PARA APROVAÇÃO:

ESPAÇO RESERVADO PARA APROVAÇÃO: