




PA/___	PORTA DE ABRIR COM 1 FOLHA EM ALUMÍNIO E VIDRO				
CÓDIGO	LARGURA (cm)	ALTURA (cm)	ÁREA (m²)	ACABAMENTO	QUANTIDADE
PA/07	90	210	1.89	ALUMÍNIO COR BRANCA	03

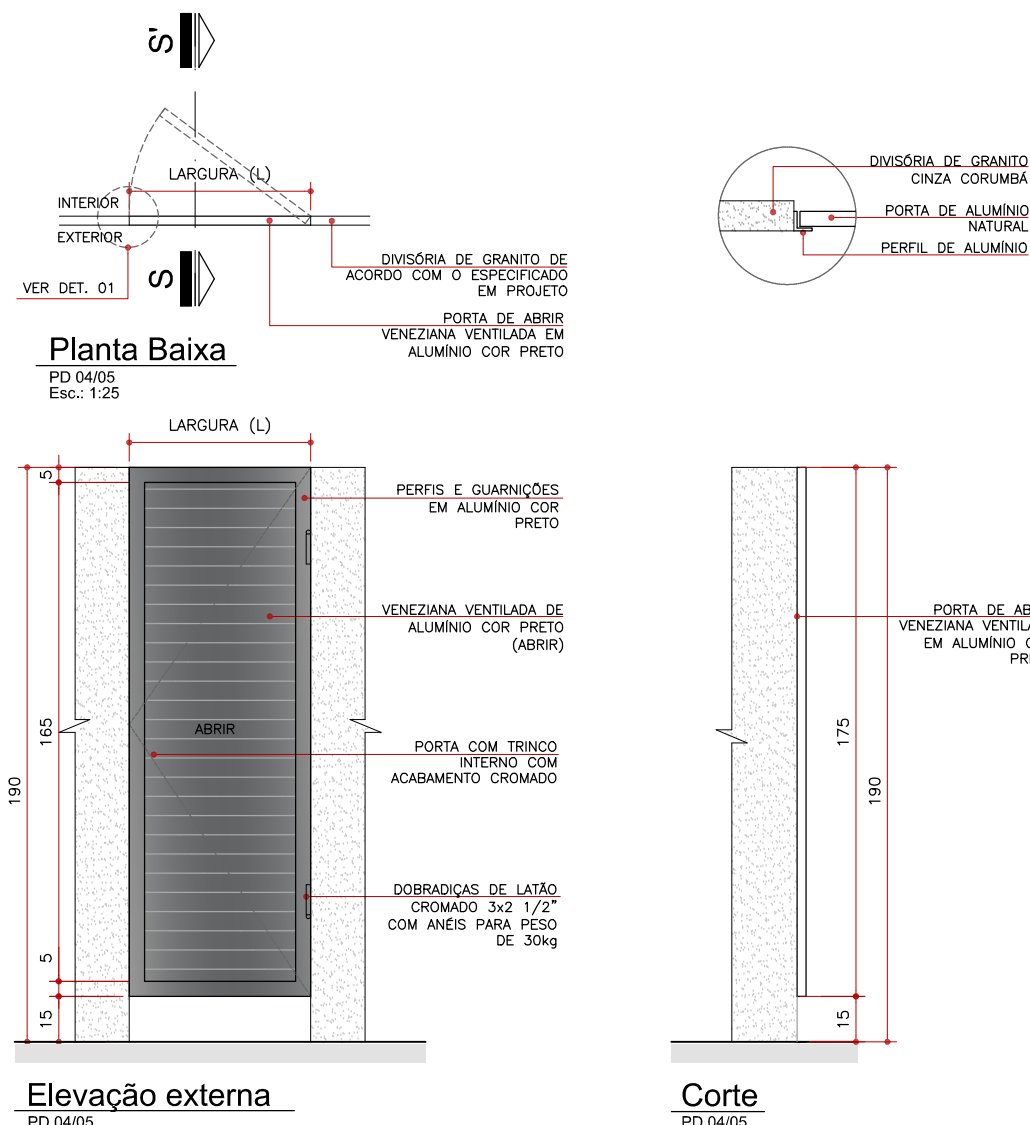

PA/ --	PORTA DE ABRIR 1 FOLHA EM VENEZIANA DE ALUMÍNIO					
CÓDIGO	LARGURA (cm)	ALTURA (cm)	ÁREA (m²)	PERFILOR (cm)	ACABAMENTO	QUANTIDADE
PA/04	70	170	1,36	15	ALUMINIO COR PRETO	05
PA/05	90	170	1,53	15	ALUMINIO COR PRETO	04
Observações: —						

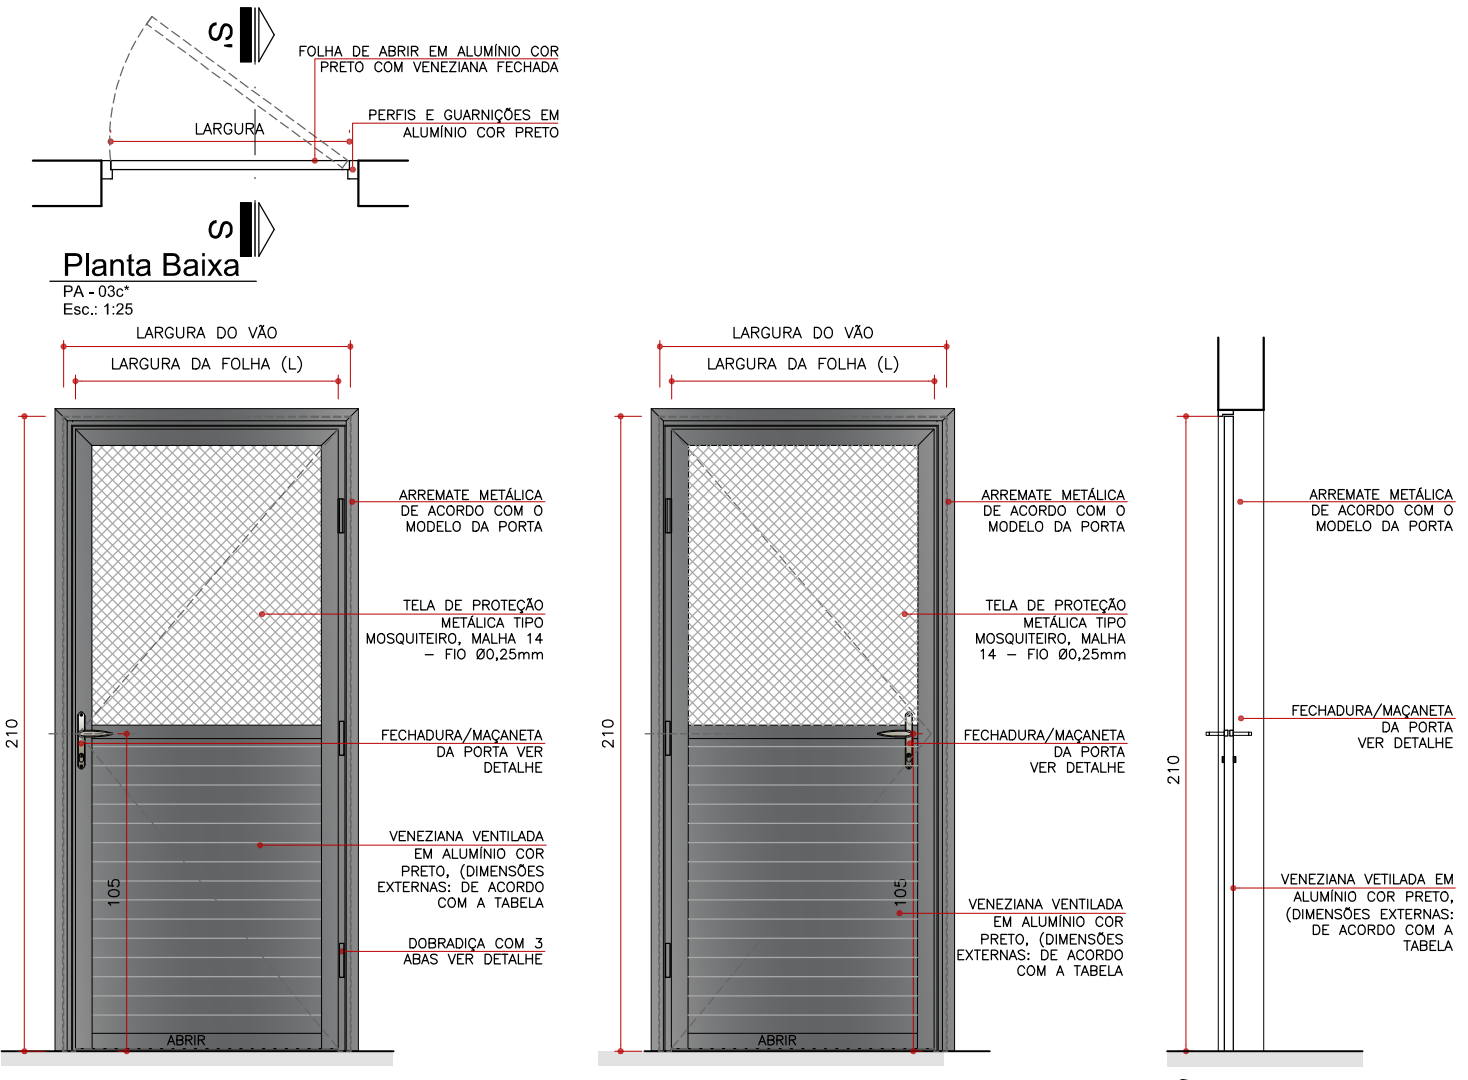


PA/___	PORTA DE ABRIR COM 1 FOLHA VENEZIANA E TELA MOSQUITOIRO				
CÓDIGO	LARGURA (cm)	ALTURA (cm)	ÁREA (m²)	ACABAMENTO	QUANTIDADE
PA/03c*	90	210	1,89	ALUMINIO COR PRETO	02
Observações: - A instalação da fechadura na folha de madeira deverá ser de acordo com o fabricante.					

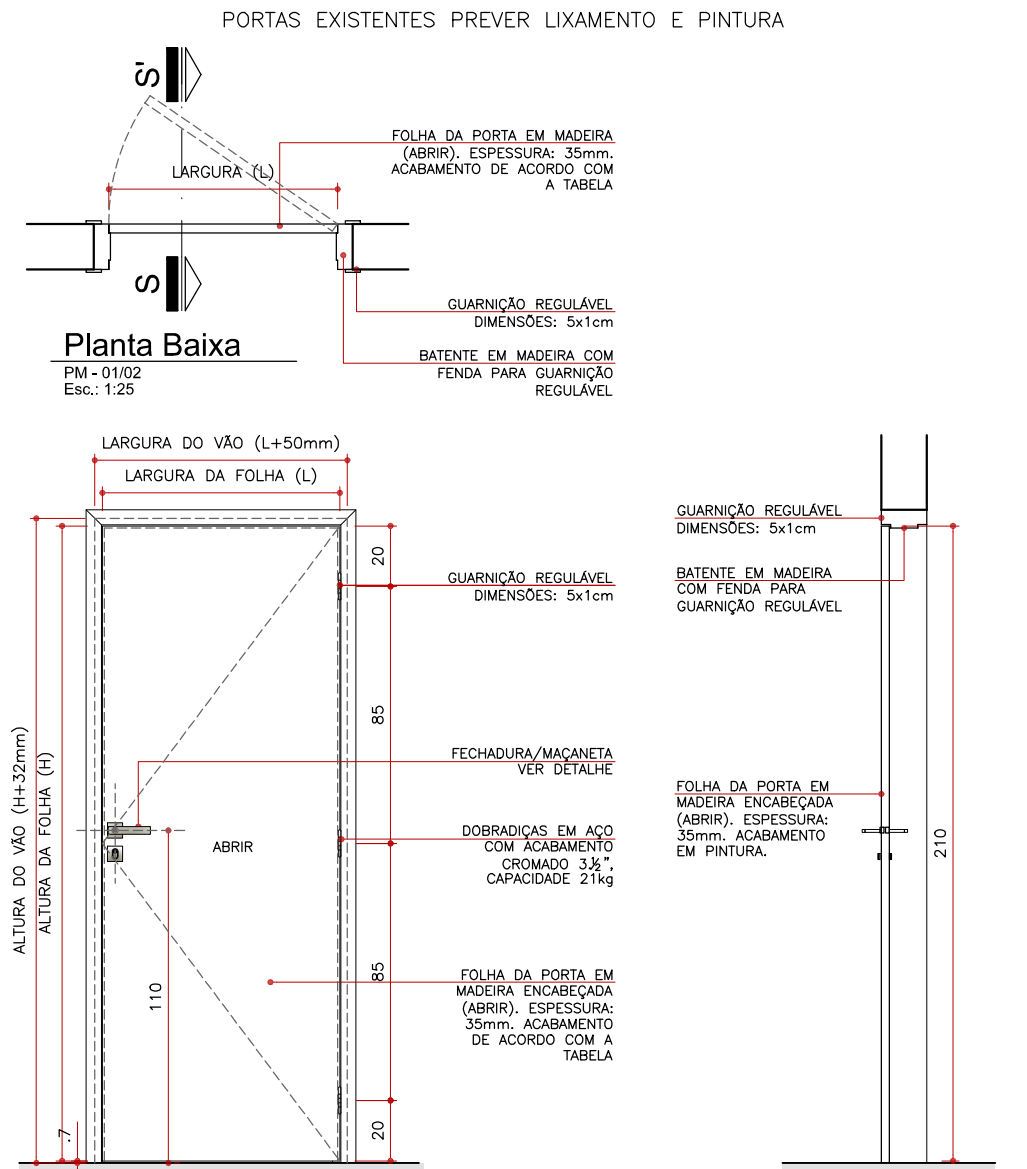

PM/--	PORTA DE ABRIR 1 FOLHA EM MADEIRA				
CÓDIGO	LARGURA (cm)	ALTURA (cm)	ÁREA (m²)	ACABAMENTO	QUANTIDADE
PM/01	80	210	1.68	PINTURA EM ESMALTE BRANCO	16
PM/02	90	210	1.89	PINTURA EM ESMALTE BRANCO	06

Observações:


– A instalação da fechadura na folha de madeira deverá ser de acordo com o fabricante.

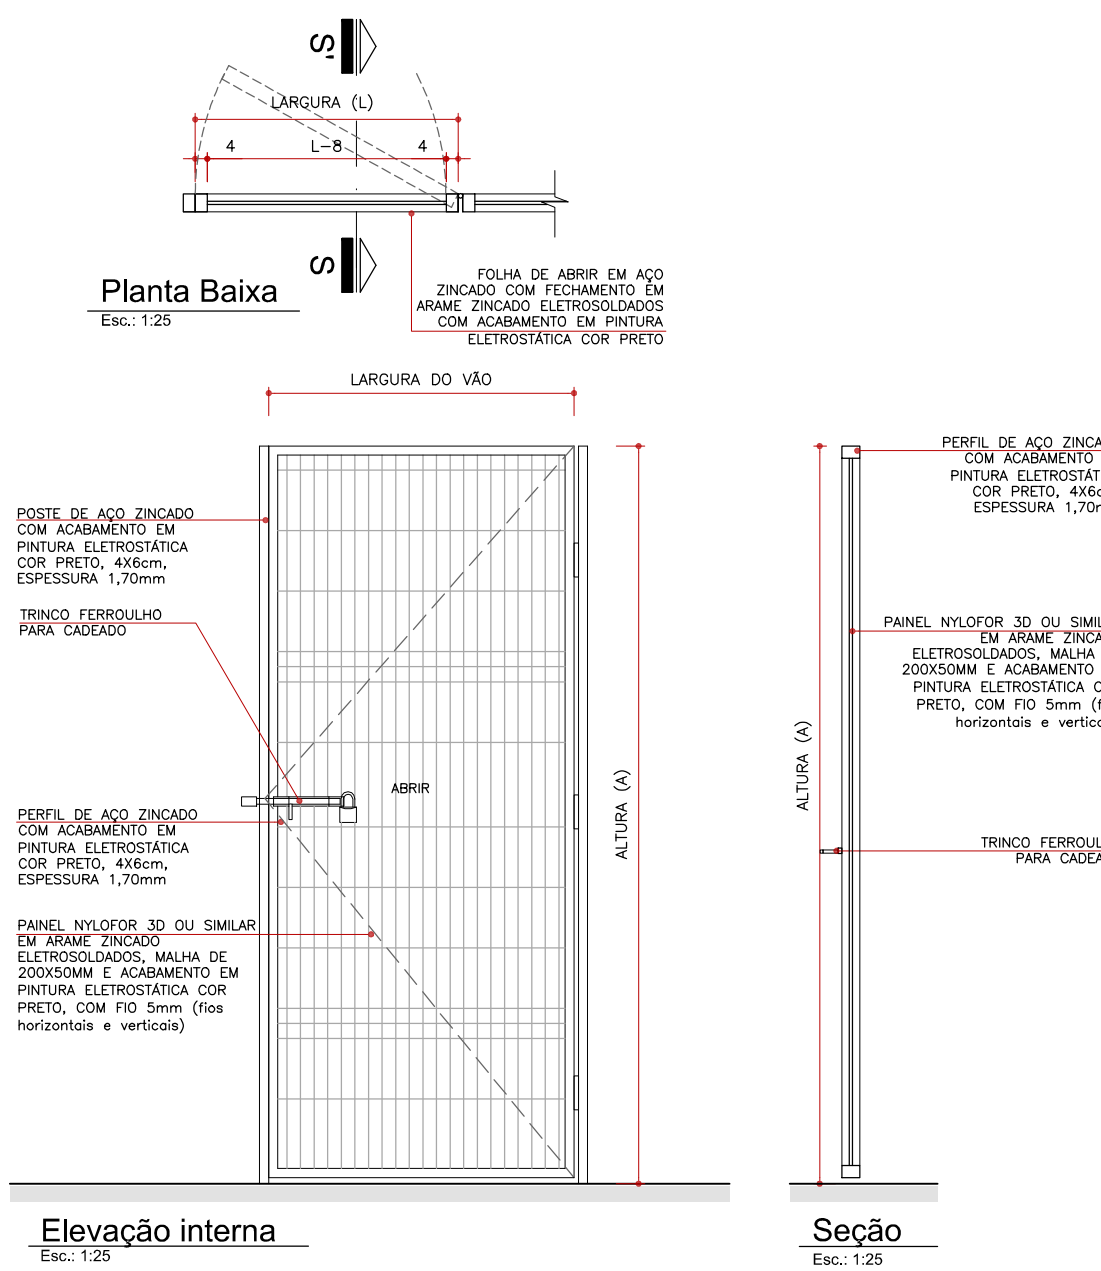


PF	PORTÃO DE GRADIL 3D NYLOR OU SIMILAR				
CODIGO	LARGURA (cm)	ALTURA (cm)	AREA (m²)	ACABAMENTO	QUANTIDADE
PPD1	90	243,000	2.19	GRADIL 3D NYLOR COM PINTURA ELETROSTÁTICA COR PRETO	01

Observações:


- A instalação da fechadura deverá ser de acordo com o fabricante.

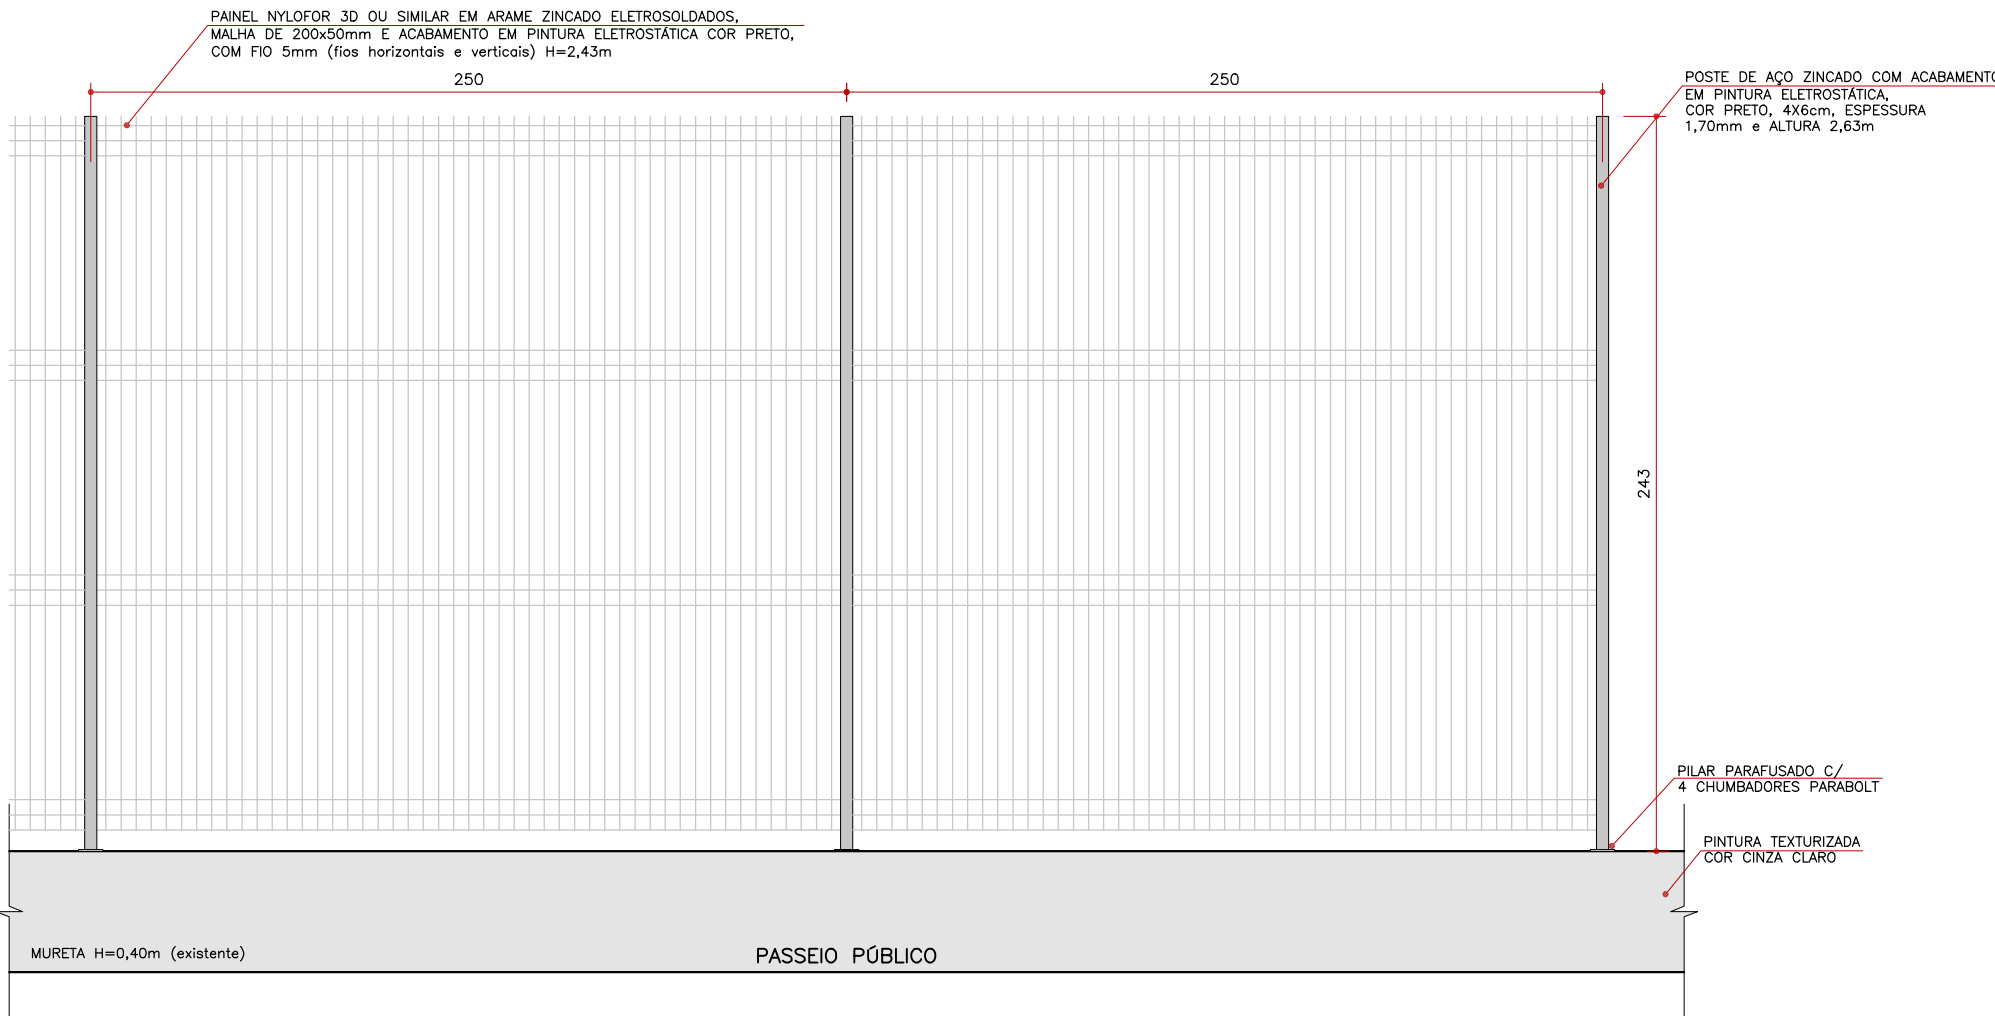

Gradil do Alinhamento Predial - 43,00 metros lineares

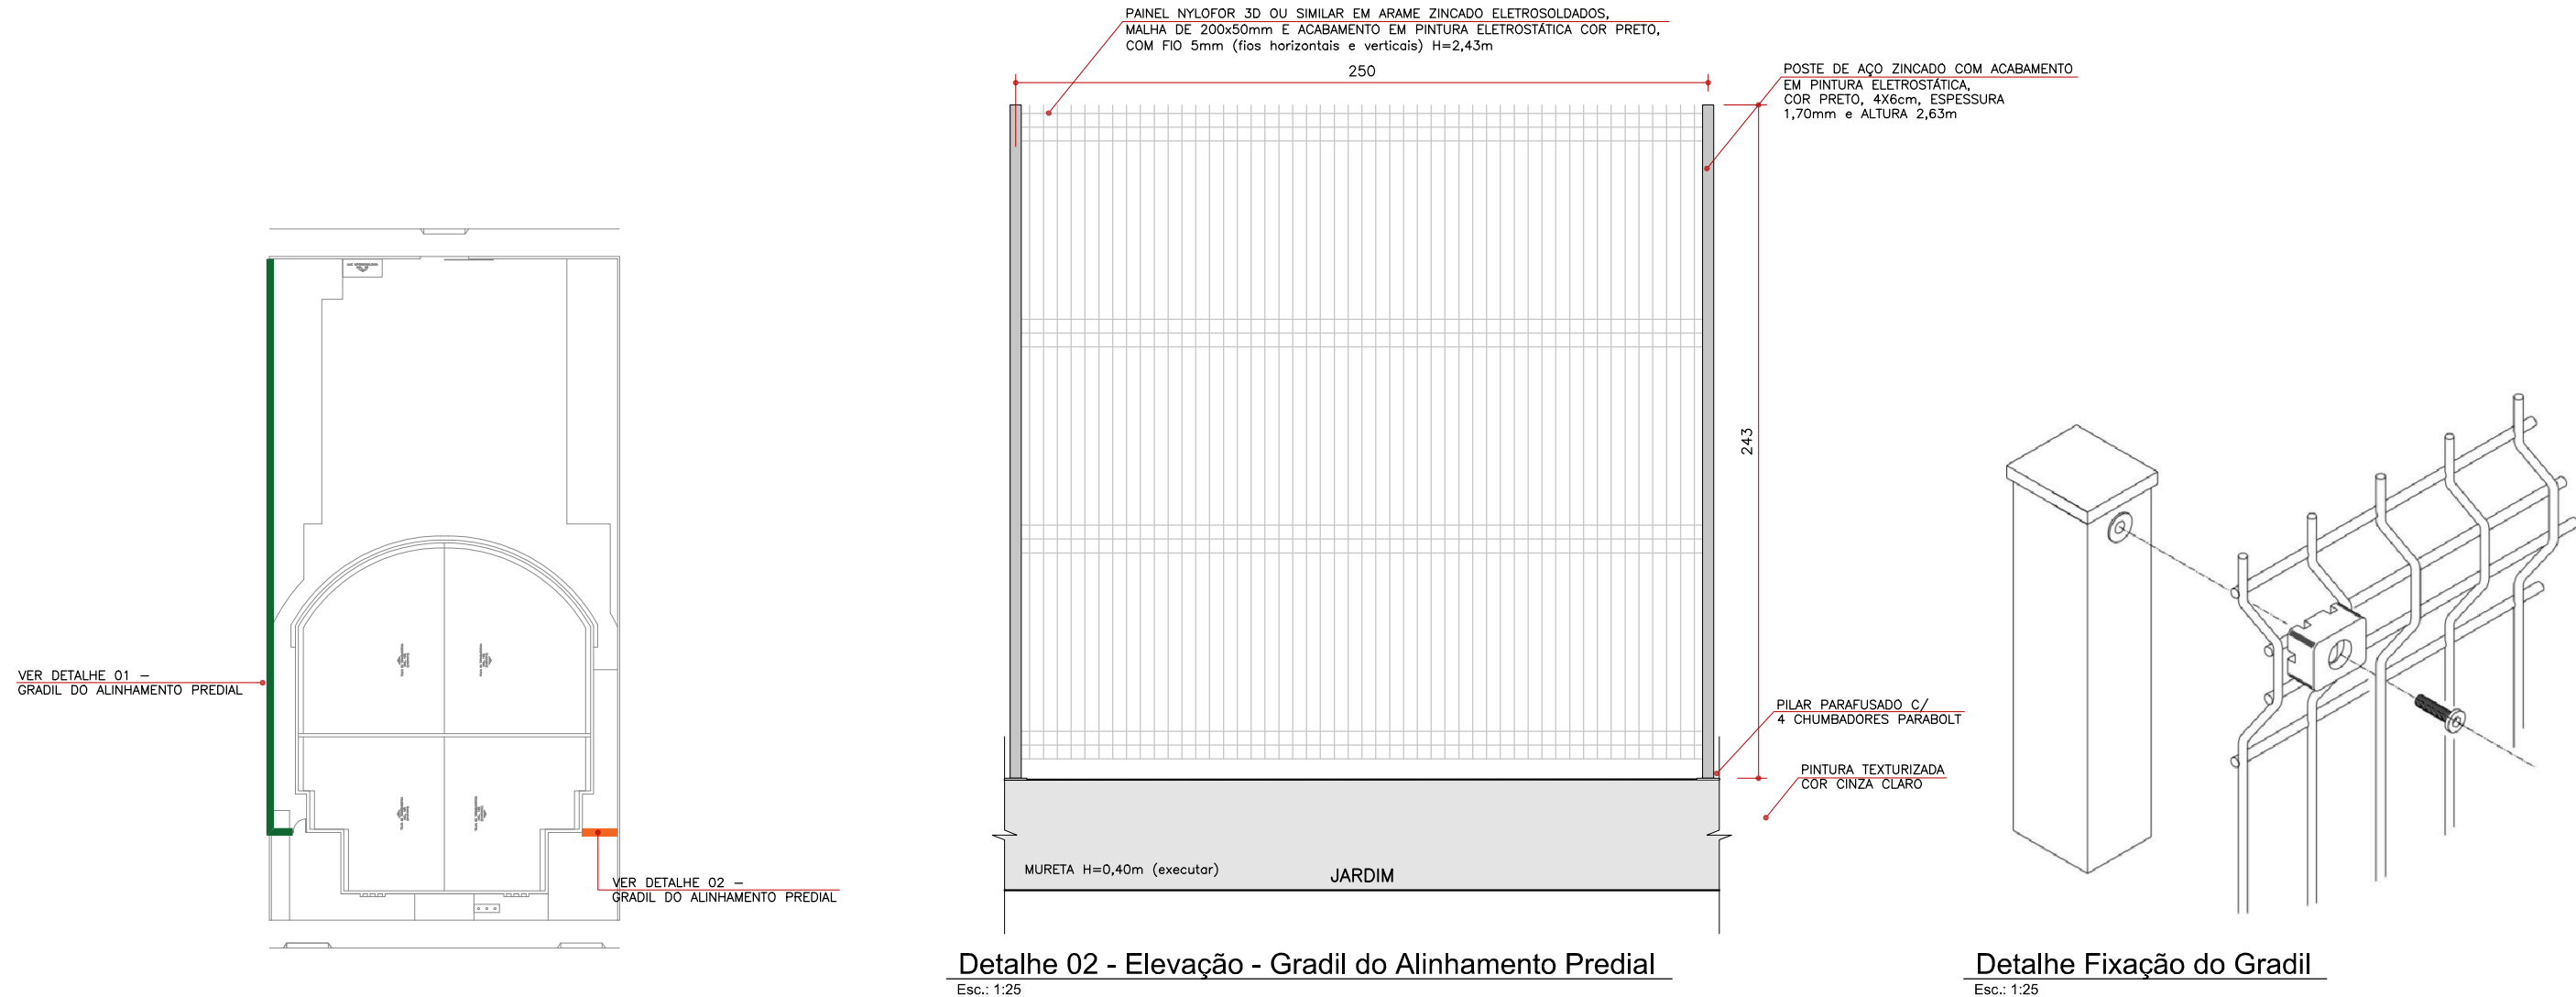

Gradil do Alinhamento Predial - 2,54 metros linear

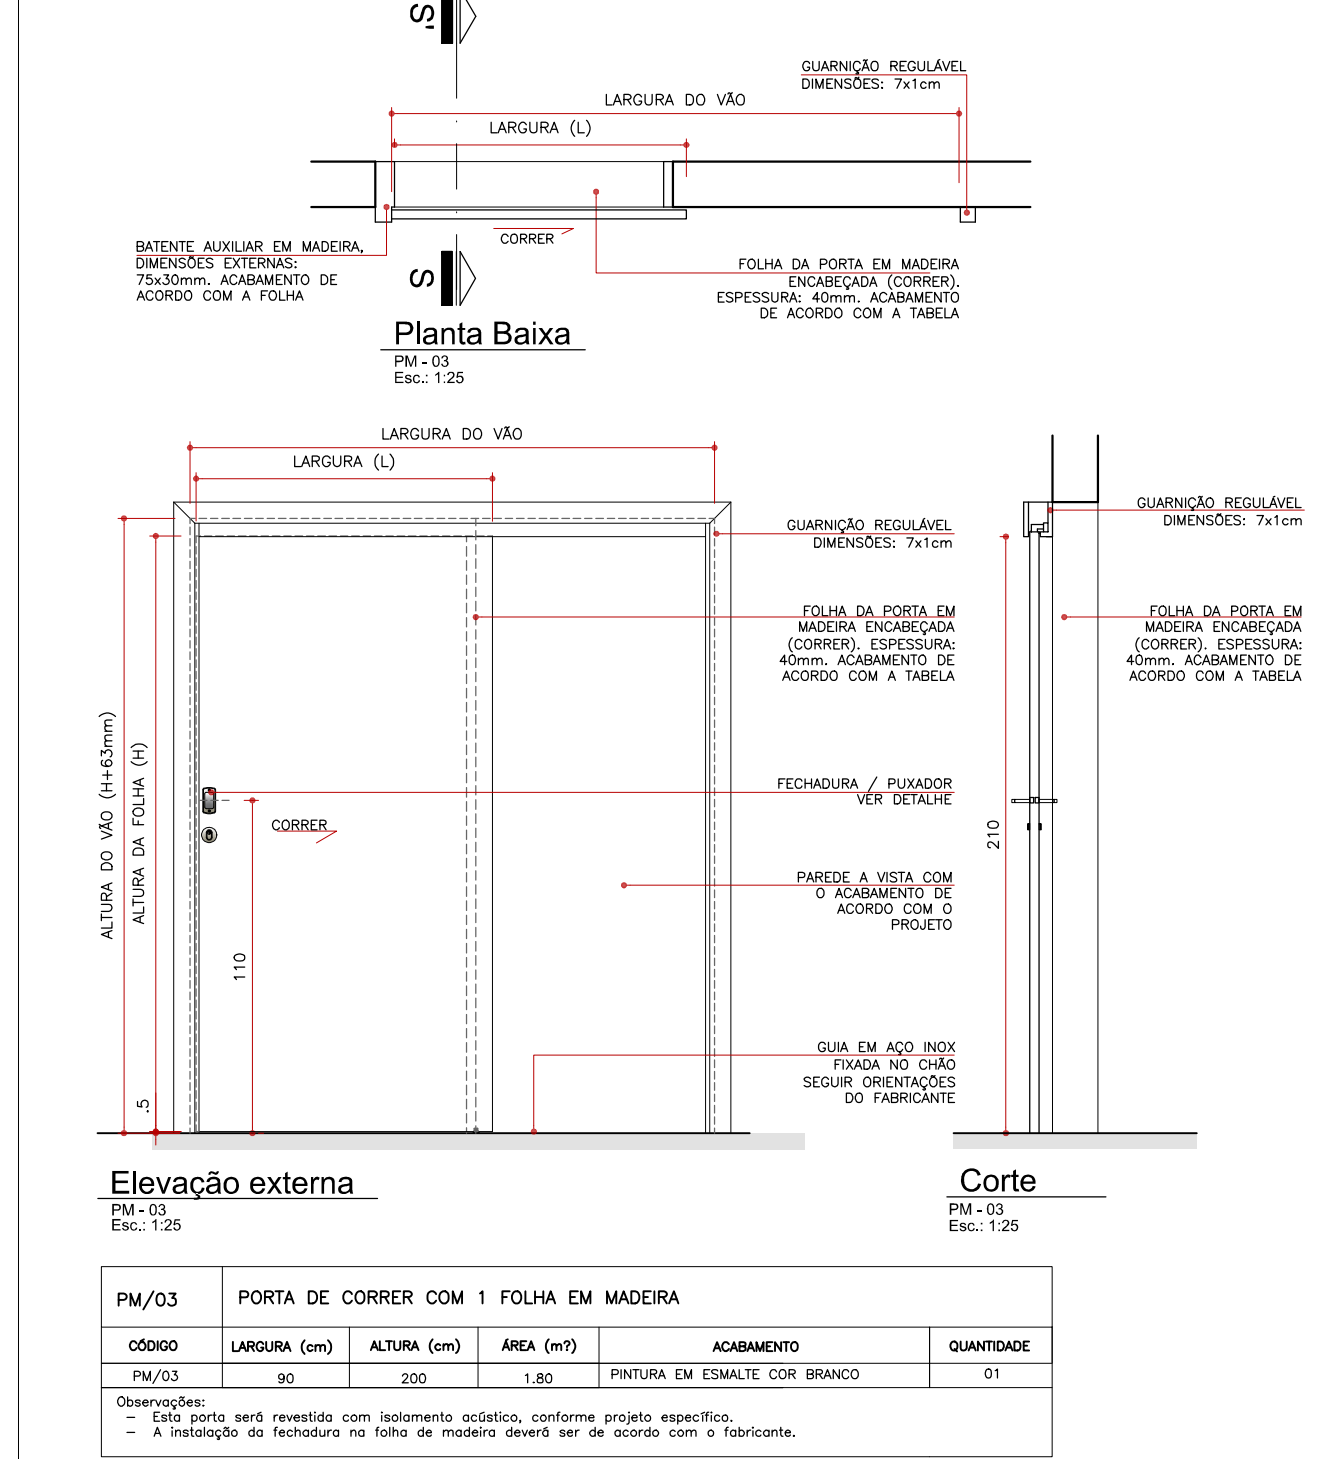

PM/03	PORTA DE CORRER COM 1 FOLHA EM MADEIRA				
CÓDIGO	LARGURA (cm)	ALTURA (cm)	ÁREA (m²)	ACABAMENTO	QUANTIDADE
PM/03	90	200	1.80	PINTURA EM ESMALTE COR BRANCO	01

Observações:

- Esta porta será revestida com isolamento acústico, conforme projeto específico.
- A instalação da fechadura na folha de madeira deverá ser de acordo com o fabricante.

REVISÃO	DATA	ASSUNTO	REVISÃO	DATA	ASSUNTO
R00	30/05/2025	EMIÇÃO INICIAL			
CHENSO ARQUITETURA - ME Rua Marcelo Dias, 273 - Jd. Nova Londres - Londrina - PR - CEP: 86015-620 FONE 0XX43 - 99993-8580 / E-mail: arquitetura@araujozuan.com.br					
Medidas em centímetros. Conferir medidas no local. O valor da cota prevalece ao da escala. Antes de qualquer alteração consultar o responsável pelo projeto.					
* TODO O CONTEÚDO DESTA PROJETO É PROPRIEDADE INTELECTUAL DA EMPRESA - DIREITOS AUTORAIS RESERVADOS *					
Projeto PROJETO EXECUTIVO DE ARQUITETURA					
Obra REFORMA E AMPLIAÇÃO DA CÂMARA MUNICIPAL DE TAMARANA					
Autor do Projeto Paulo Zuan B. Chenso					
Local RUA UBALDINO DE SÁ BITENCOURT, S/N. - CENTRO - TAMARANA - PR					
Assunto DETALHE ESQUADRIAS					
Código Cliente: 081 Arquivo Cad: 081 ARQ_PE_DET_04_05_06_ESQUADRIAS_R00.DWG					
Desenho: AZ					
PRANCHA 04/09					
Scale Desenho - 1/75					