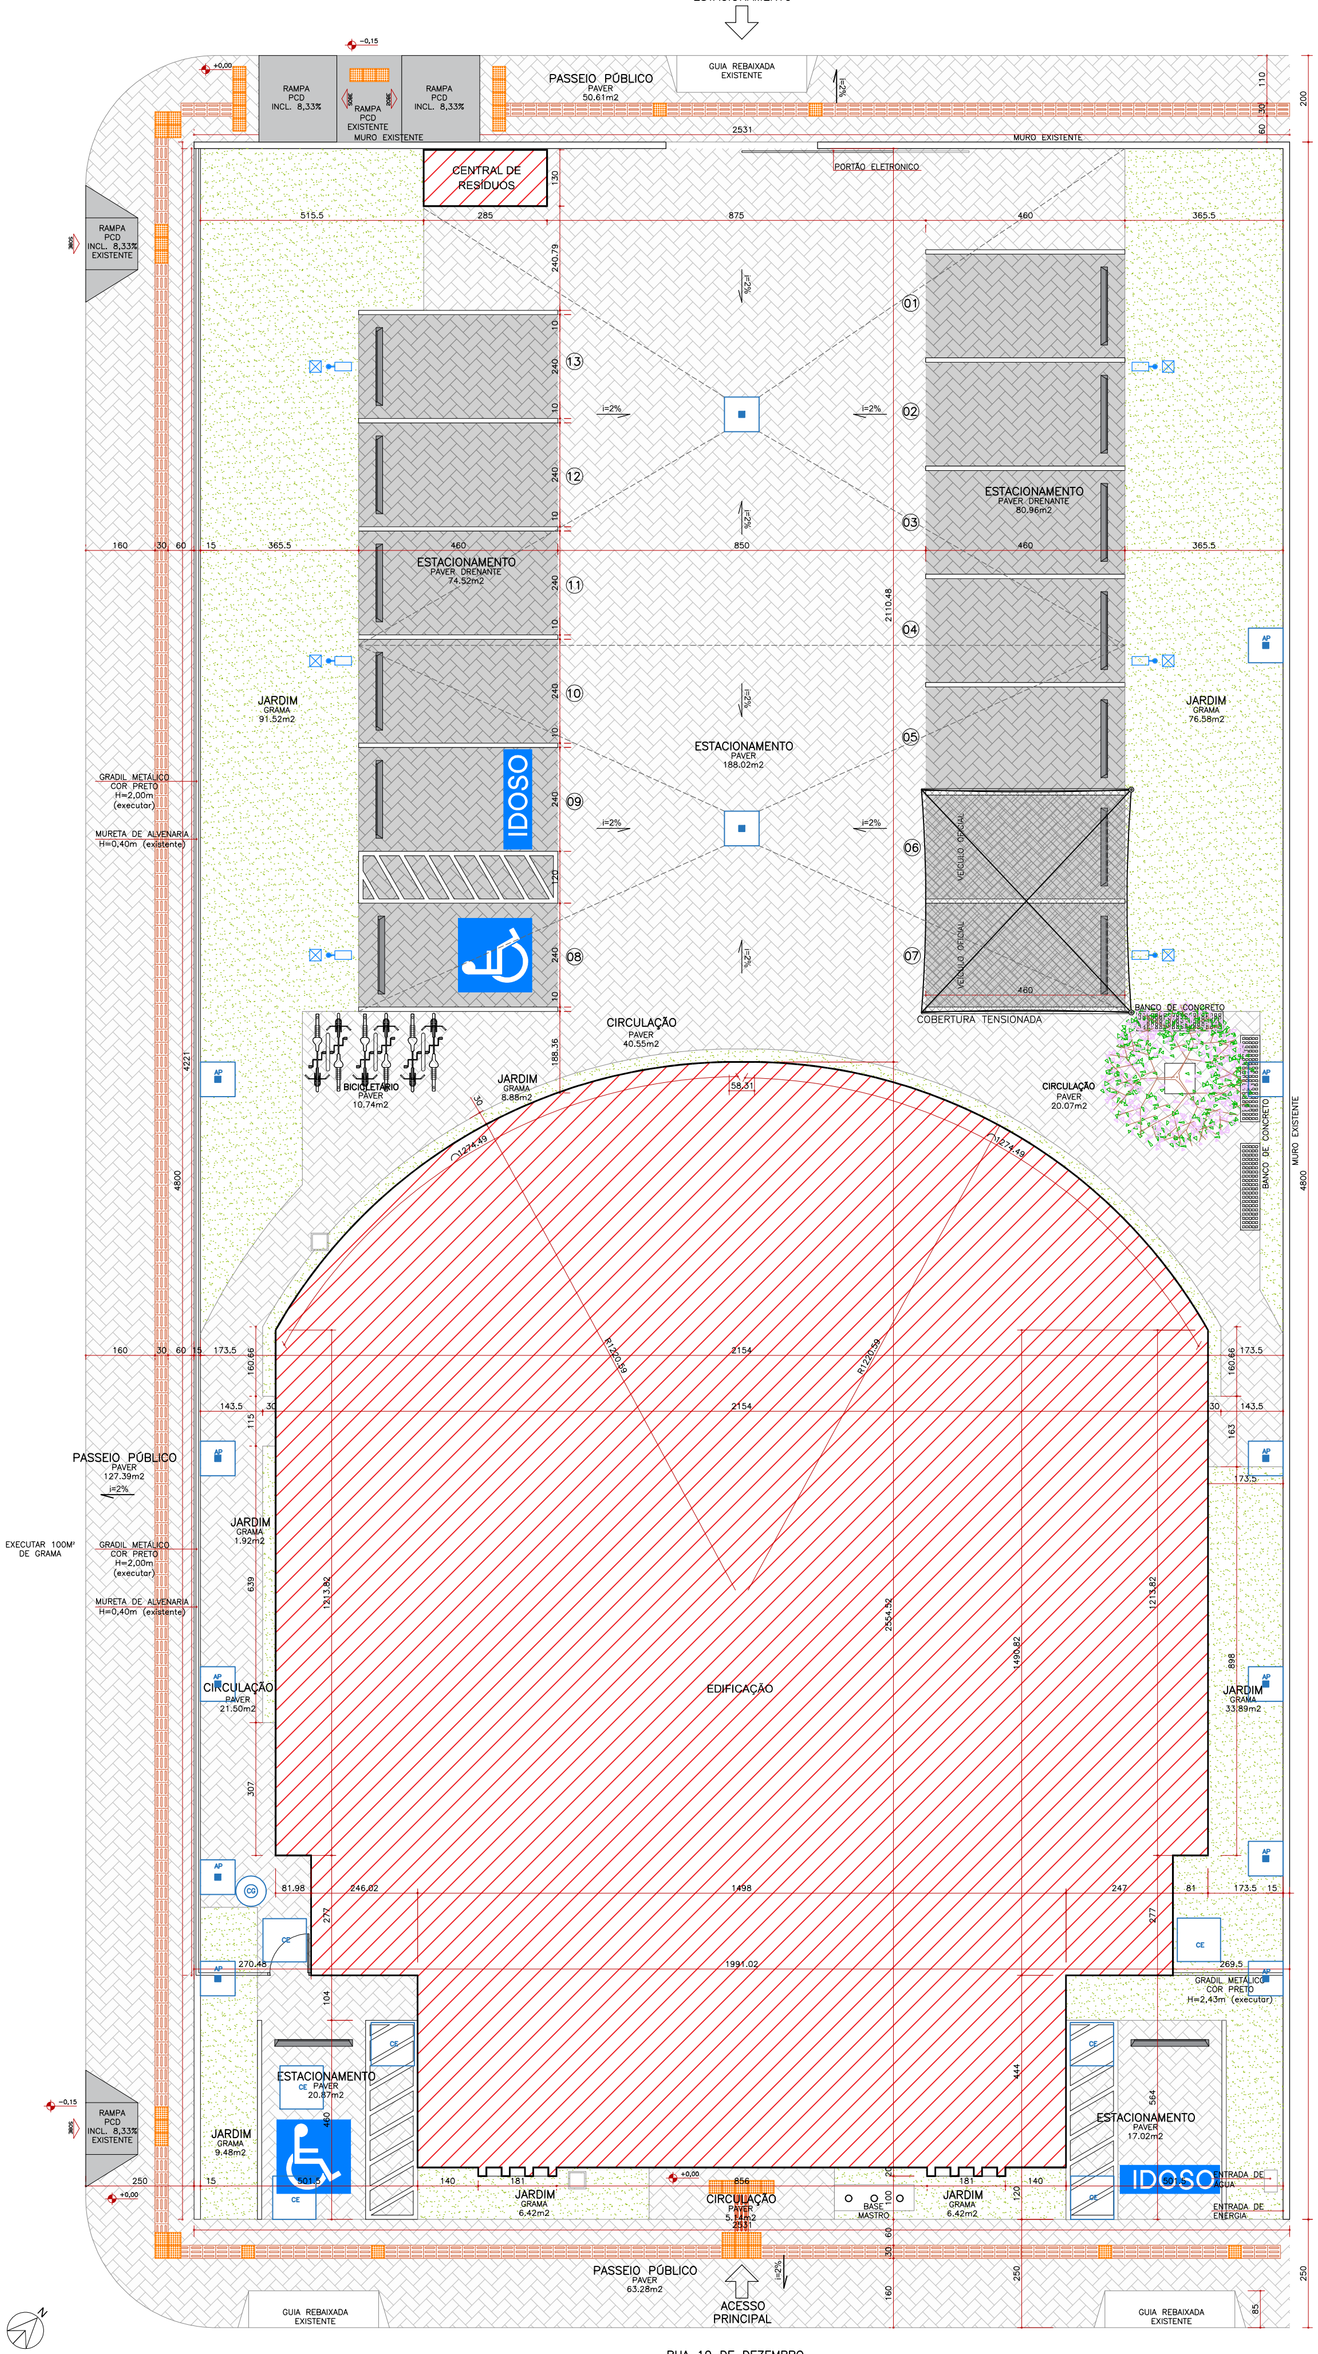

Planta Implantação
Esc.: 1:100

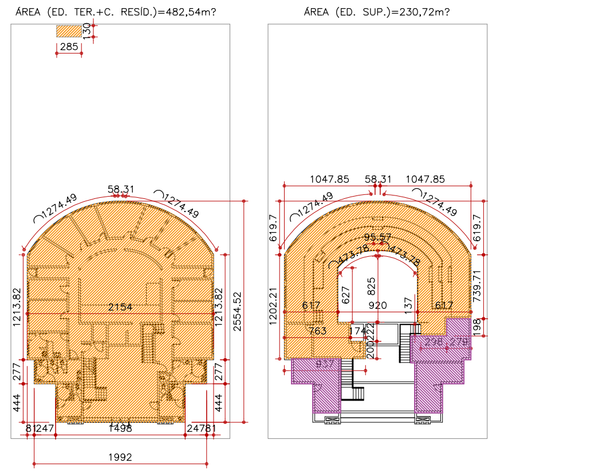

Boneco Térreo
Esc.: 1:500

Boneco Superior
Esc.: 1:500

ÁREA ÚTIL – 713,26m²

ÁREA NÃO COMPUTÁVEL (área técnica – não utilizável) – 78,61m²

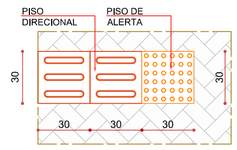

Piso Podotátil
Esc.: 1:25

TÍTULO DA PRANCHA: PROJETO ARQUITETÔNICO — PLANTA IMPLANTAÇÃO	PRANCHA: 1/5	ESCALA: 1:100
TIPO DA EDIFICAÇÃO: CONSTRUÇÃO EM ALVENARIA DE EDIFICAÇÃO INSTITUCIONAL: CÂMARA MUNICIPAL	ZONEAMENTO: ZUM II	COEF. DE APROV.: 0,58 (MÁX:1,00)
LOCAL DA OBRA: RUA 10 DE DEZEMBRO, S/N. CENTRO - PRAÇA "A-B-3" - TAMARANA - PR	DATA DO PROJETO: MAIO 2025	TAXA DE OCUPAÇÃO: 39,73 % (MÁX:80%)
PROPRIETÁRIO: CÂMARA MUNICIPAL DE TAMARANA	CNPJ: 01.619.219/0001-36	

SITUAÇÃO SEM ESCALA:

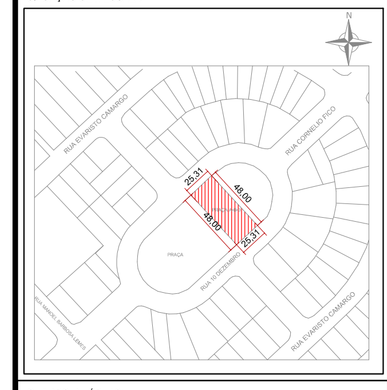

DECLARO QUE A APROVAÇÃO DO PROJETO NÃO IMPLICA NO RECONHECIMENTO PELA PREFEITURA DO DIREITO DE PROPRIEDADE DO TERRENO

PROPRIETÁRIO:
Câmara Municipal de Tamarana
CNPJ: 01.619.219/0001-36

AUTOR DO PROJETO:
Paulo Zuan B. Chenso
Arquiteto - CAU A111276-7
CNPJ: 31.204.611/0001-85

RESPONSÁVEL TÉCNICO PELA EXECUÇÃO:

QUADRO DE ÁREAS:

TERRENO	1.214,48 m²
ÁREA PAV. TERREO – AS BUILT	482,54 m²
ÁREA PAV. SUPERIOR – AS BUILT	230,72 m²
TOTAL A REFORMAR – AS BUILT	713,26 m²
TOTAL	713,26 m²
ÁREA NÃO COMPUTÁVEL (área técnica – não utilizável)	78,61 m²
ÁREA PERMEÁVEL (GRAMA) – 18,60%	225,95 m²
ÁREA PERMEÁVEL (PAVER DRENANTE) – 12,80%	155,48 m²
ÁREA TOTAL PERMEÁVEL (31,40%)	381,66 m²

ESPAÇO RESERVADO PARA APROVAÇÃO:

ESPAÇO RESERVADO PARA APROVAÇÃO:

ESPAÇO RESERVADO PARA APROVAÇÃO: