

CONVENÇÃO DE LEGENDA:			
21	PHBI	21 = QUANTIDADE	
0,6	0,7	PHBI = NOME DA ESPÉCIE	
		0,6 = PORTE	
		0,7 = DISTÂNCIA DE PLANTIO	
Calçada nova - Piso intertravado de concreto, cor cinza, 20x10cm, espessura de 6cm (paver). Área = 448,29 m2 (Obs.: Todas as passagens de veículos deverão conter sub-base de brita.)			
Piso ladrilho hidráulico, dimensões 30x30cm, cor terracota com elemento tático direcional, resistência 35 Mpa (médio tráfego)			
Piso ladrilho hidráulico, dimensões 30x30cm, cor terracota com elemento tático de alerta, resistência 35 Mpa (médio tráfego)			

CLÚSIA <i>Clusia fluminensis</i>		
	SÍMBOLO	
	CÓDIGO	CLFL
	PORTE FINAL	4,00 à 6,00 metros
	CICLO DE VIDA	Perene
	LUMINOSIDADE	Sol pleno, meia sombra
ALTURA DA MUDA	0,30 metros	
QTD. POR M²	Conforme locação em projeto	
ÁREA / LINEAR	Conforme locação em projeto	
ESPAÇAMENTO	Conforme locação em projeto	
QUANTIDADE	29 unidades	

Devem ser cultivadas sob sol pleno em solo fértil, drenável, enriquecido com matéria orgânica e regada a intervalos regulares. Apesar de bastante rústica, é interessante realizar podas de limpeza, removendo ramos emaranhados e doentes, além das flores murchas.

MOREIA-BRANCA <i>Dietes indicoides</i>		
	SÍMBOLO	
	CÓDIGO	DIIR
	PORTE FINAL	0,30 à 0,50 metros
	CICLO DE VIDA	Perene
	LUMINOSIDADE	Sol pleno
ALTURA DA MUDA	0,50 metros	
QTD. POR M²	Conforme locação em projeto	
ÁREA / LINEAR	Conforme locação em projeto	
ESPAÇAMENTO	Conforme locação em projeto	
QUANTIDADE	193 unidades	


Deve ser cultivada sob sol pleno, em solo fértil, drenável, enriquecido com matéria orgânica e irrigado regularmente no primeiro ano de implantação. Resistente a períodos de estiagem. Não aprecia terrenos encharcados. Planta rústica e pouco exigente em fertilidade, viceja bem mesmo em solos pobres e pedregosos. Esta característica a torna uma planta interessante para recuperação de áreas degradadas. Multiplica-se por sementes postas a germinar em sementeiras ou sacos próprios para mudas.

JASMIM MANGA <i>Plumeria rubra var. acutifolia</i>		
	SÍMBOLO	
	CÓDIGO	PLRU
	PORTE FINAL	4,00 à 6,00 metros
	CICLO DE VIDA	Perene
	LUMINOSIDADE	Sol pleno
ALTURA DA MUDA	1,00 metros	
QTD. POR M²	Conforme locação em projeto	
ÁREA / LINEAR	Conforme locação em projeto	
ESPAÇAMENTO	Conforme locação em projeto	
QUANTIDADE	1 unidade	


Deve ser cultivada em substrato rico em matéria orgânica, com regas regulares, à meia-sombra ou pleno sol. Tolerante a baixas temperaturas. Multiplica-se pela divisão das mudas laterais e por sementes.

CIPRESTE VELA <i>Cupressus sempervirens</i>		
	SÍMBOLO	
	CÓDIGO	CUSE
	PORTE FINAL	9,0 metros
	CICLO DE VIDA	Perene
	LUMINOSIDADE	Sol pleno
ALTURA DA MUDA	2,2 metros	
QTD. POR M²	Conforme locação em projeto	
ÁREA / LINEAR	Conforme locação em projeto	
ESPAÇAMENTO	Conforme locação em projeto	
QUANTIDADE	4 unidades	


Deve ser cultivada em substrato rico em matéria orgânica, com regas regulares, à meia-sombra ou pleno sol. Tolerante a baixas temperaturas. Multiplica-se pela divisão das mudas laterais e por sementes.

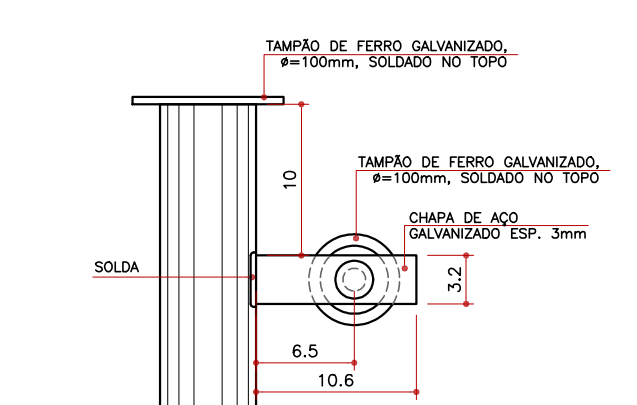


Detalhe 01  
Esc.: 1:5

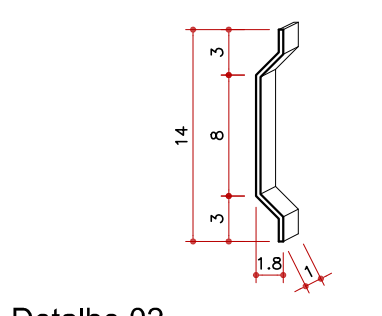

Detalhe 02  
Esc.: 1:5

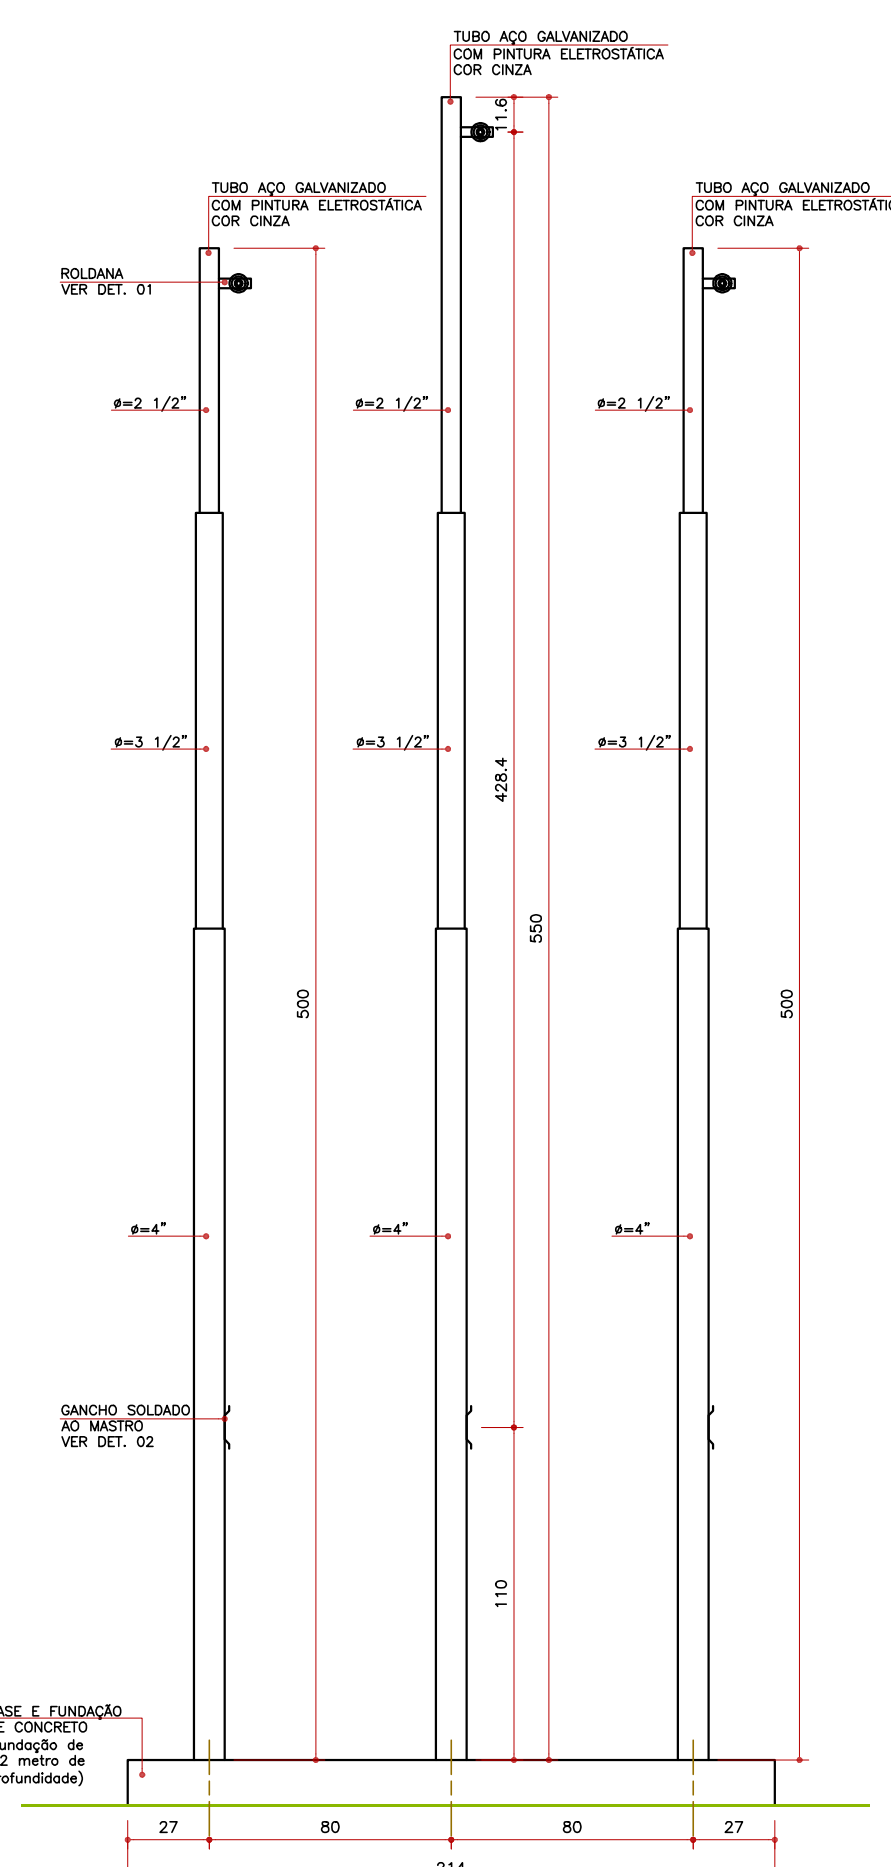


Elevação (Mastro de badeira)  
Esc.: 1:25

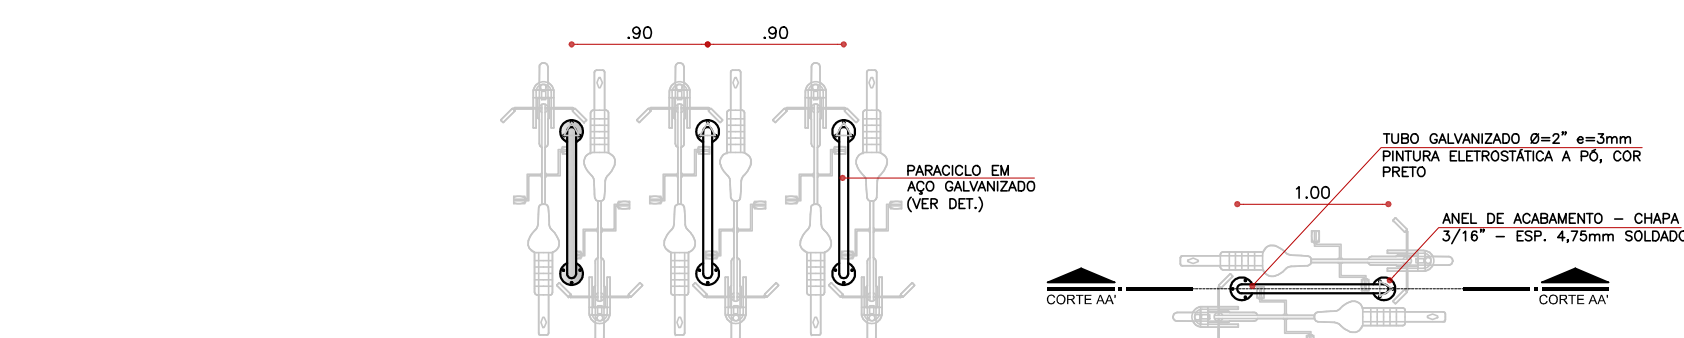


IMPLANTAÇÃO CONJUNTO PARACICLOS - 3 UNID.  
Esc.: 1:50

DET.01 PARACICLO - PLANTA  
Esc.: 1:50

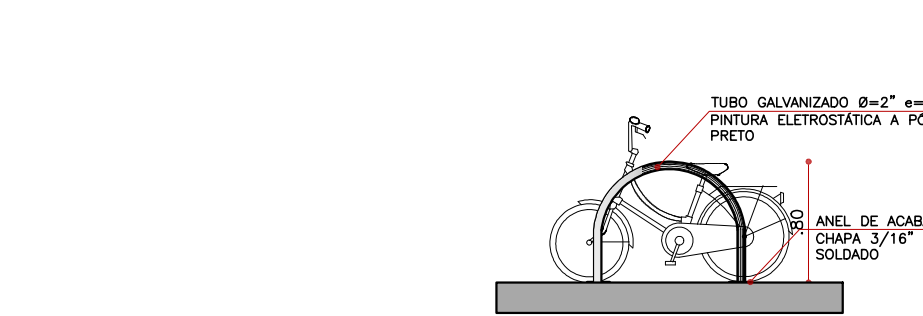


DET.01 PARACICLO - VISTA  
Esc.: 1:50

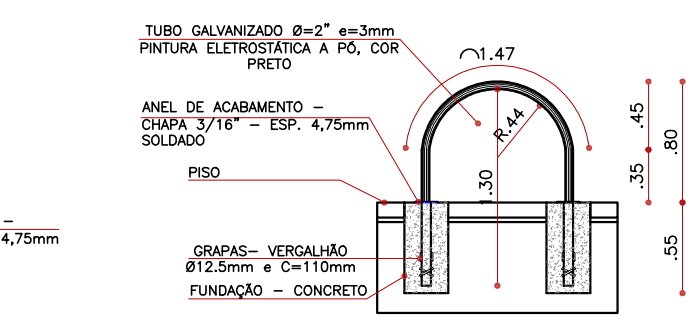


DET.01 PARACICLO - SEÇÃO AA'  
Esc.: 1:50


LEGENDA DE SINALIZAÇÃO VERTICAL (PLACAS):	
	01. ESTACIONAMENTO RESERVADO PARA IDOSOS
	02. ESTACIONAMENTO RESERVADO PARA PORTADORES DE NECESSIDADES ESPECIAIS
SÍMBOLO	LOCALIZAÇÃO DO POSTE
00	NÚMERO DE IDENTIFICAÇÃO
	VISTA FRONTAL

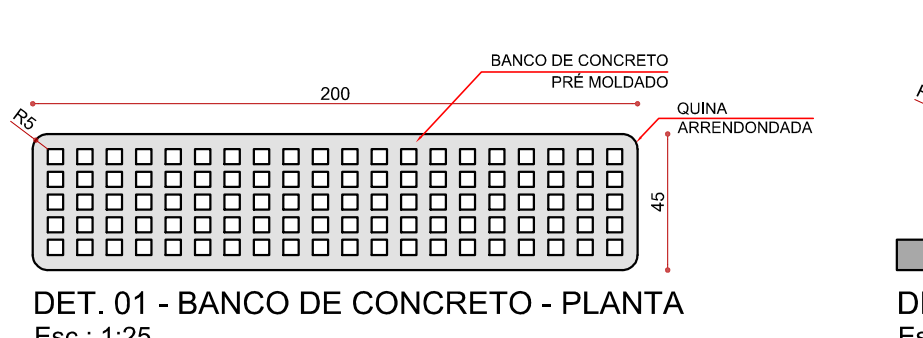


DET. 01 - BANCO DE CONCRETO - PLANTA  
Esc.: 1:25

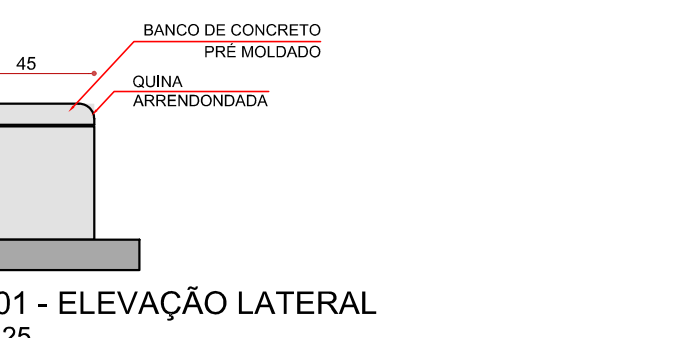


DET. 01 - ELEVACÃO LATERAL  
Esc.: 1:25

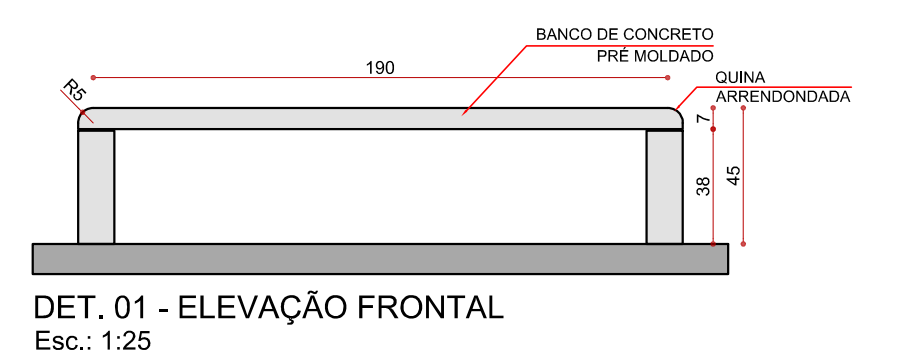


DET. 01 - ELEVACÃO FRONTAL  
Esc.: 1:25

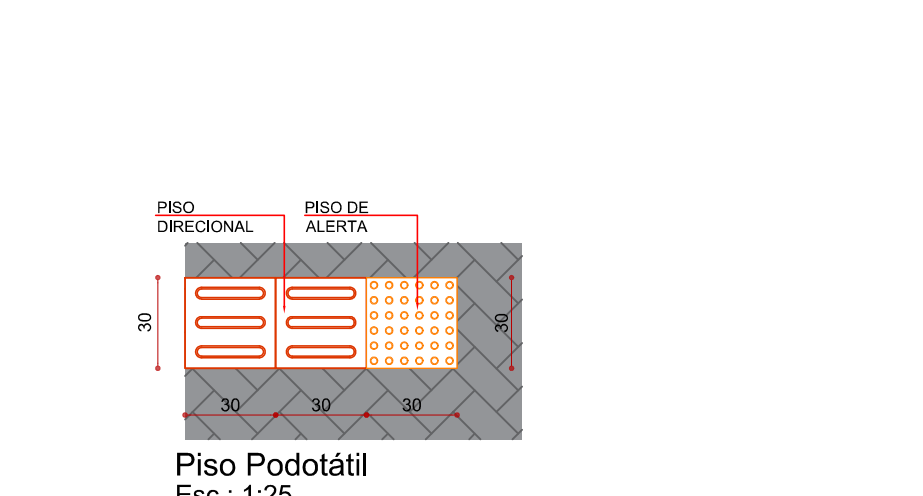

Piso Podotátil  
Esc.: 1:25

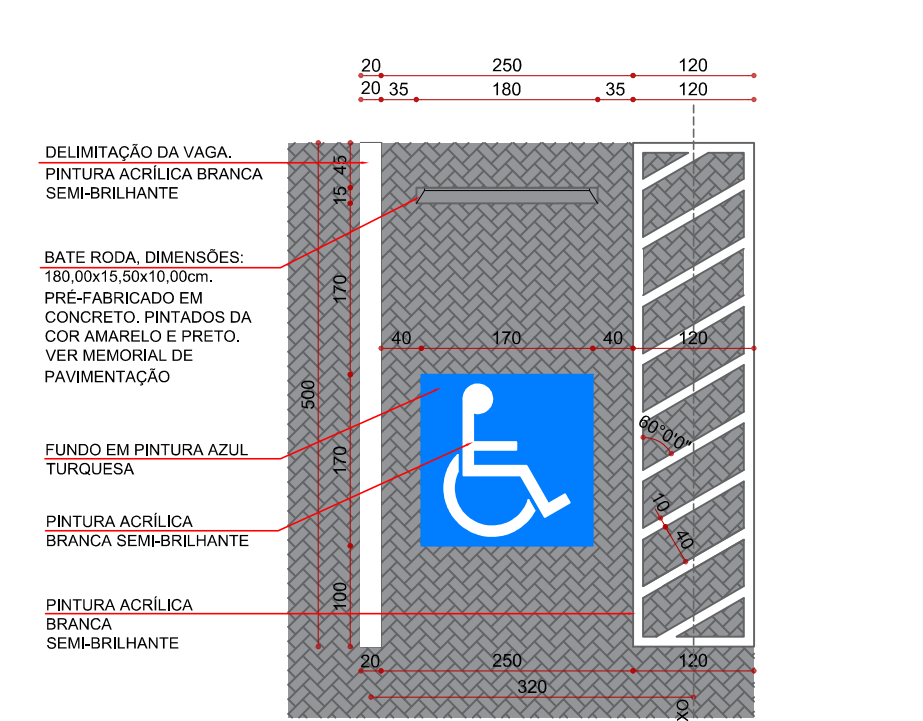

VAGAS RESERVADAS (PERPENDICULAR)  
Esc.: 1:75

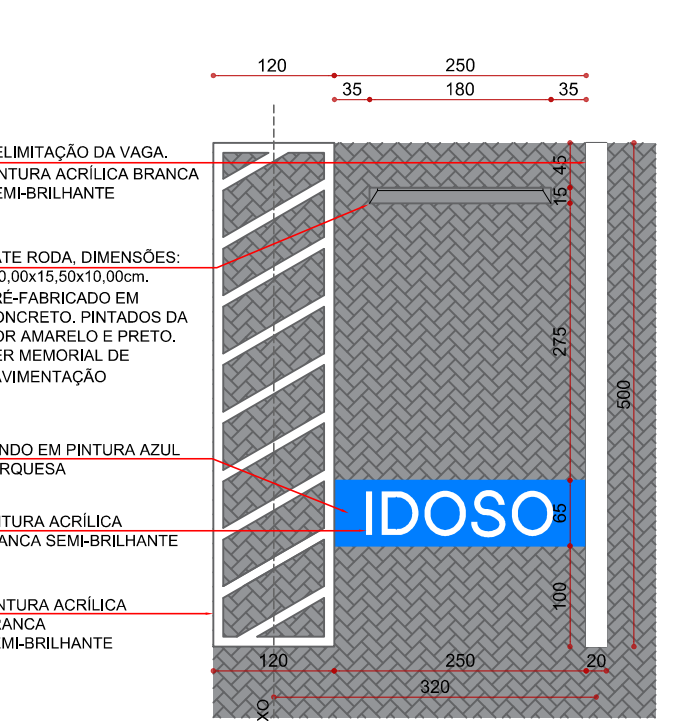

VAGAS RESERVADAS (PERPENDICULAR)  
Esc.: 1:75

REVISÃO	DATA	ASSUNTO	REVISÃO	DATA	ASSUNTO
R00	24/06/2022	EMIÇÃO INICIAL			
CHENSO ARQUITETURA - ME Rua Marcellio Dias, 273 - Jd. Nova Londres - Londrina - PR - CEP: 86015-620 FONE: 03433 - 99993-8580 / E-mail: arquitetura@araujozuan.com.br Medidas em centímetros. Conferir medidas no local. O valor da cota prevalece ao da escala. Antes de qualquer alteração consultar o responsável pelo projeto. * TODO O CONTEÚDO DESTA PROPOSTA É PROPRIEDADE INTELECTUAL DA EMPRESA - DIREITOS AUTORAIS RESERVADOS *					
Projeto PROJETO EXECUTIVO DE ARQUITETURA Obra REFORMA E AMPLIAÇÃO DA CÂMARA MUNICIPAL DE TAMARANA Proprietário CÂMARA MUNICIPAL DE TAMARANA Local RUA UBALDINO DE SÁ BITENCOURT, S/N. - CENTRO - TAMARANA - PR			Assunto PAISAGISMO Código Cliente: 081 Desenho: AZ Arquivo Cad: 081 ARQ_PE_DET_12_PAISG_R01.DWG		
Paulo Zuan B. Chenso Arquiteto - CAU A11276-7			PRANCHA 08/09 Escala Desenho - 1/75		