
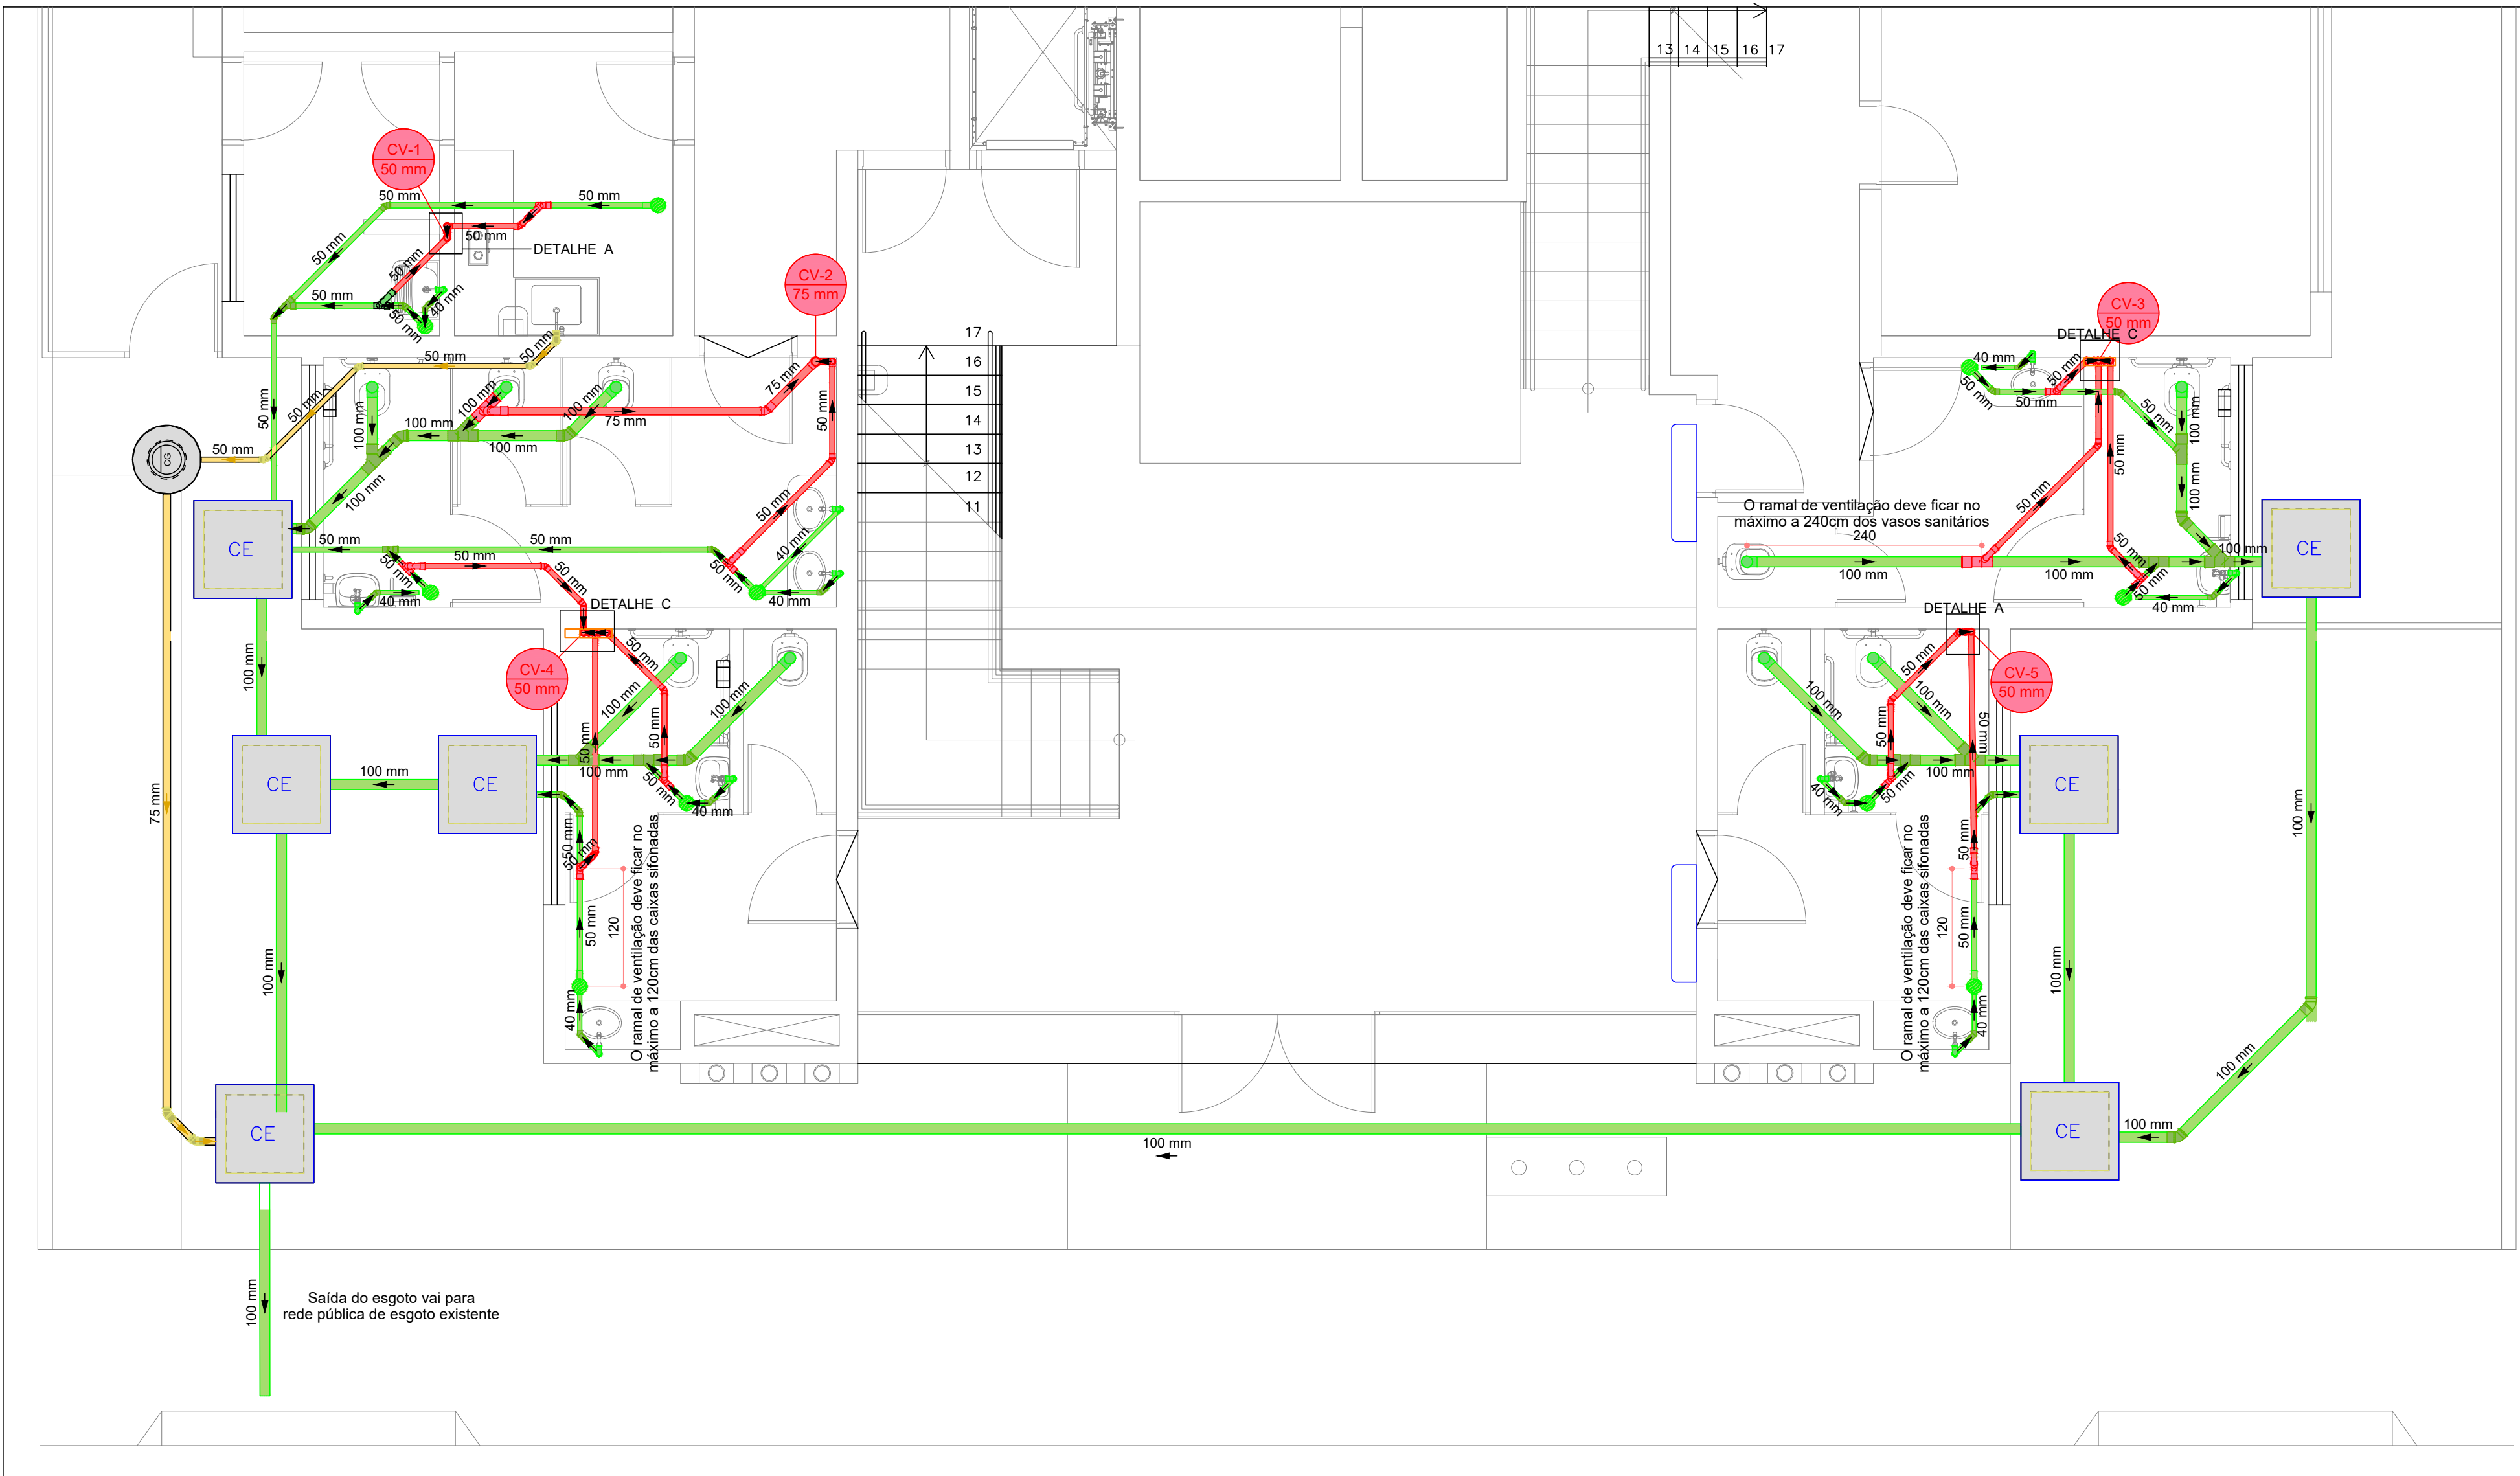
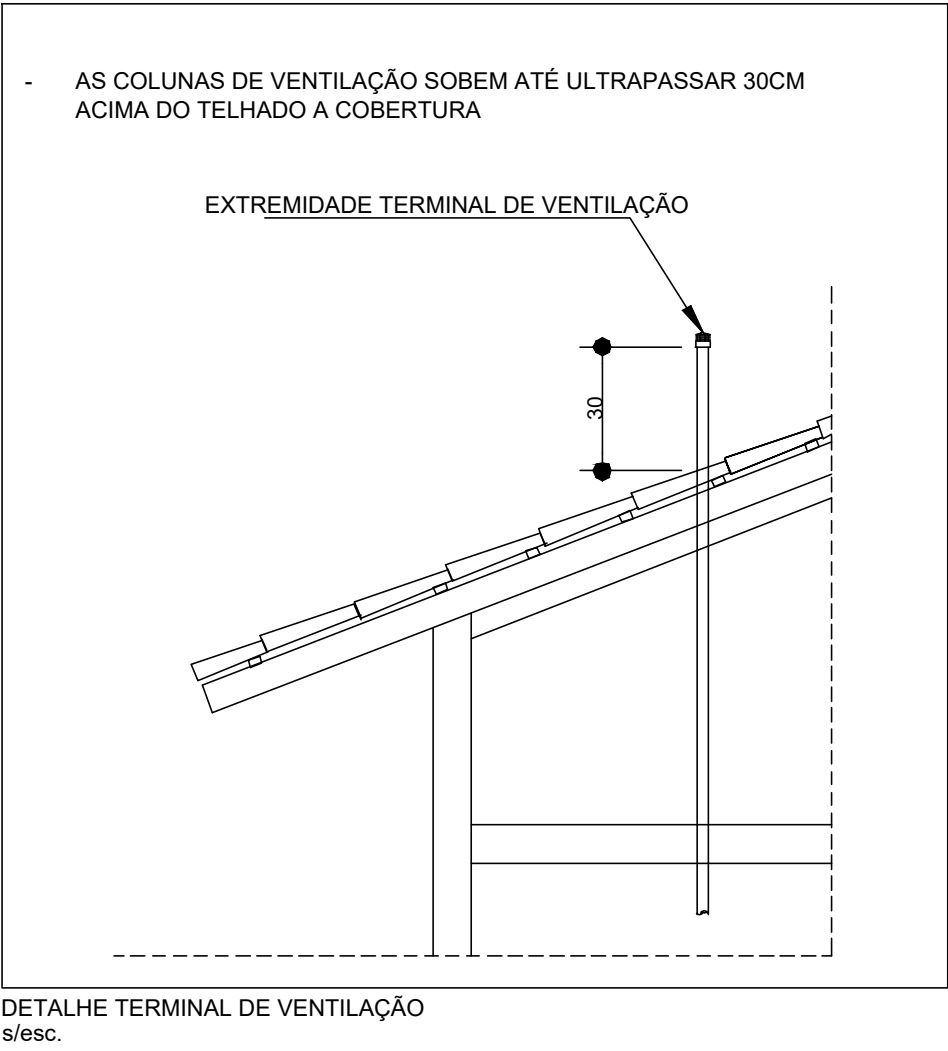



Legenda de condutos	
Esgoto	
Esgoto (Gordura)	
Ventilação	

CV-1  
50 mm

Indicação de Coluna de Ventilação  
Todas colunas devem seguir até cobertura tal como indicado no detalhe

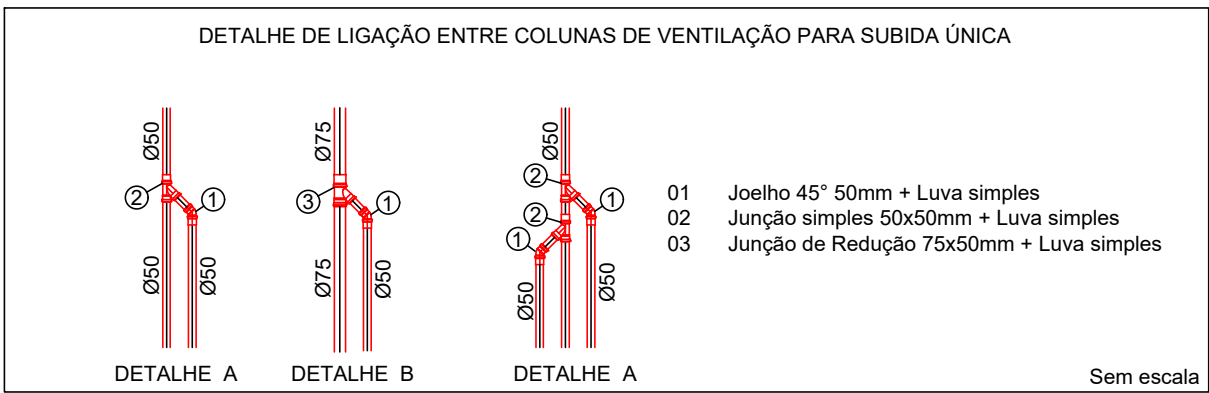

PAVIMENTO TÉRREO  
ESCALA 1:50

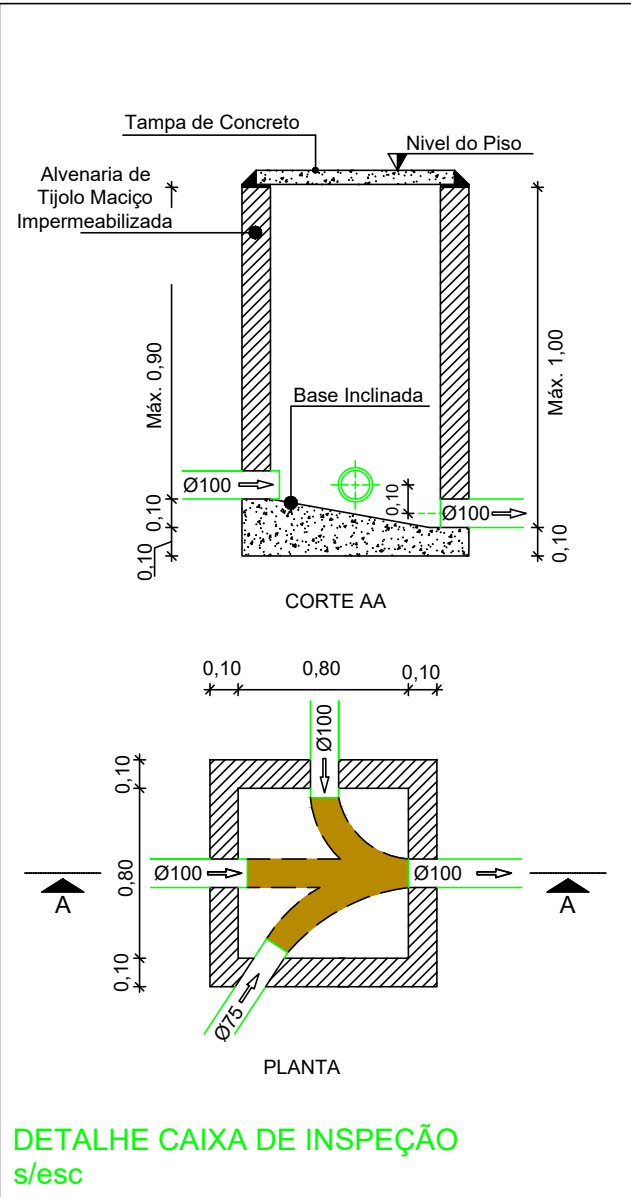

REVISÃO	DATA	ASSUNTO	REVISÃO	DATA	ASSUNTO
R00	24/06/2022	EMISSÃO INICIAL			
CHENSO ARQUITETURA - ME Rua Marçilio Dias, 273 - Jd. Nova Londres - Londrina - PR - CEP: 86015-620 FONE 0XX43 - 99993-8580 / E-mail: arquitetura@araujozuan.com.br Medidas em centímetros. Contém medidas no local. O valor da cota prevalece ao da escala. Antes de qualquer alteração consultar o responsável pelo projeto. * TODO O CONTEÚDO DESTA PROJETO É PROPRIEDADE INTELECTUAL DA EMPRESA - DIREITOS AUTORAIS RESERVADOS *					
 Autor do Projeto Rafael Andersen Beckert Engenheiro Civil - CREA-PR 169521/D			Projeto <b>PROJETO HIDROSSANITÁRIO</b> Obra <b>REFORMA E AMPLIAÇÃO DA CÂMARA MUNICIPAL DE TAMARANA</b> Proprietário <b>CÂMARA MUNICIPAL DE TAMARANA</b> Local		
			Assunto <b>Esgoto</b>		
			Código Cliente: 081      Desenhado: Sabrina		
			Arquivo Cód: 081-HID-01-ESGOTO-R00.DWG		
			PRANCHA <b>01/06</b> Escala Desenho - 1/50		