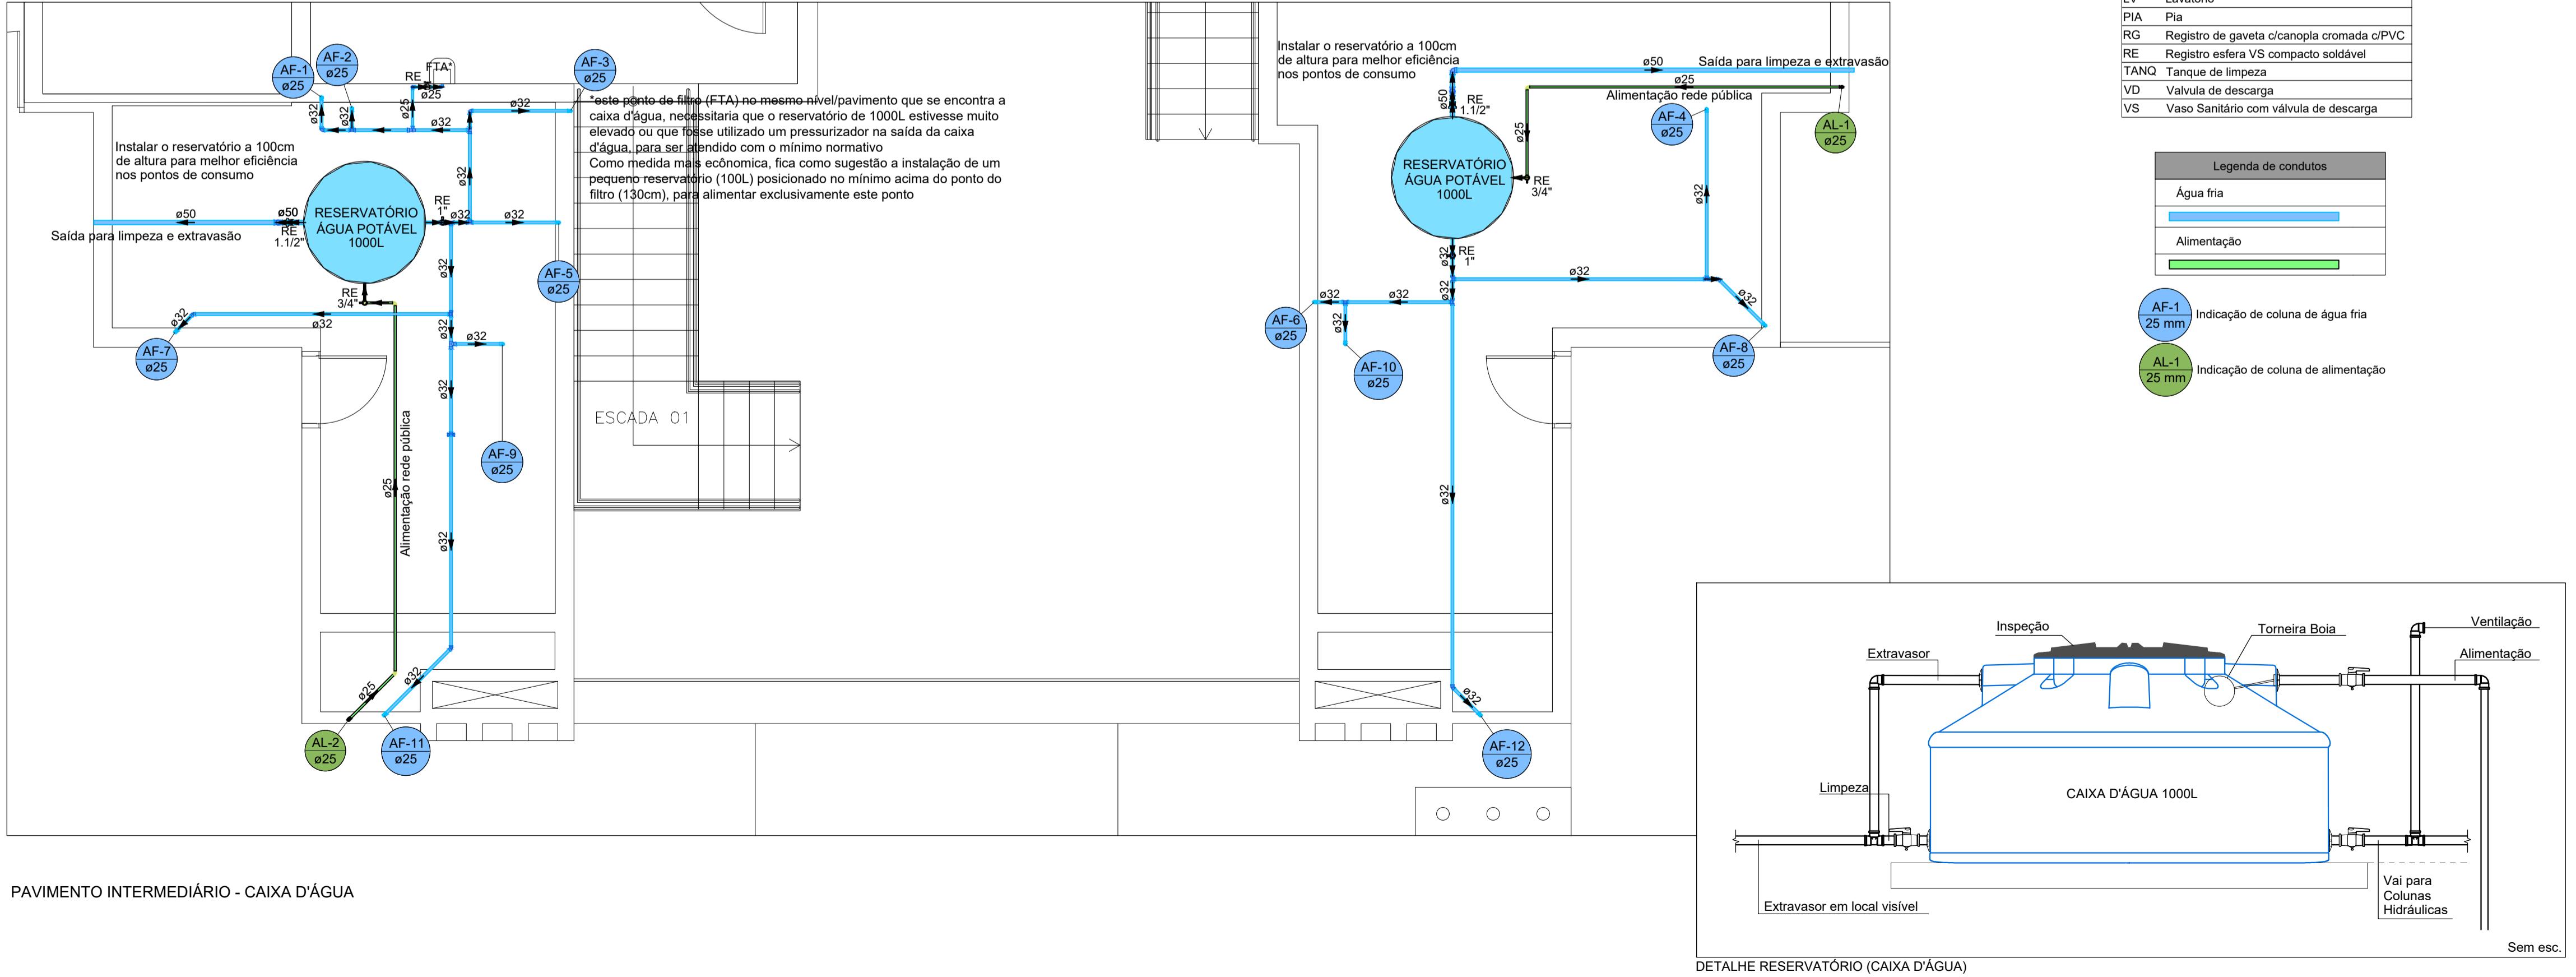


PAVIMENTO TÉRREO

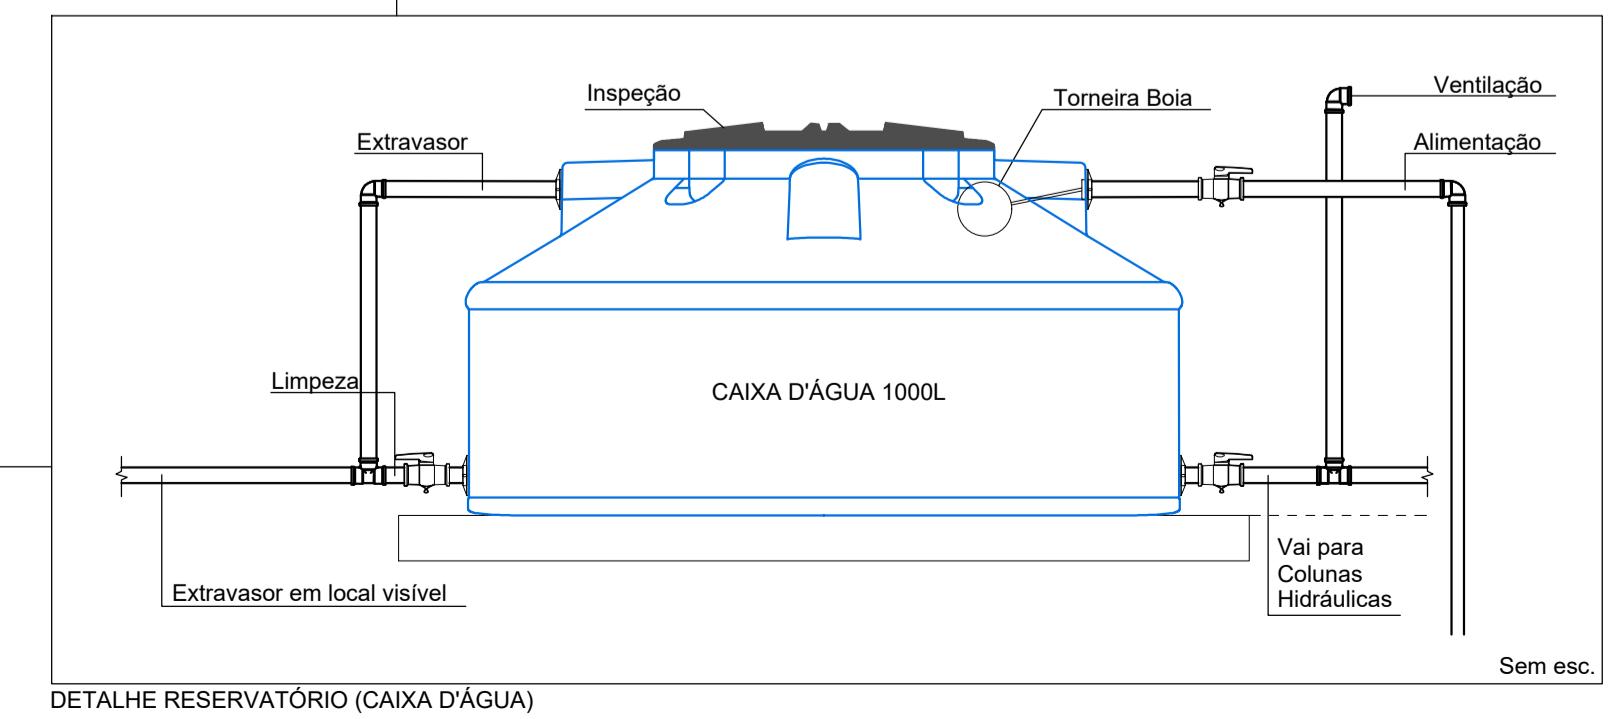


PAVIMENTO INTERMEDIÁRIO - CAIXA D'ÁGUA

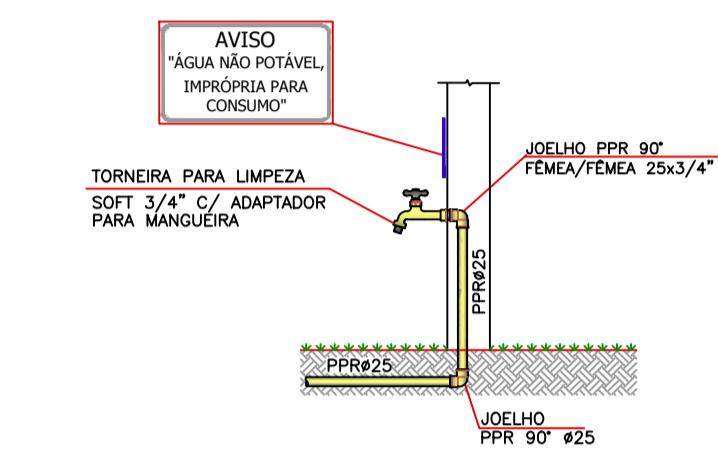
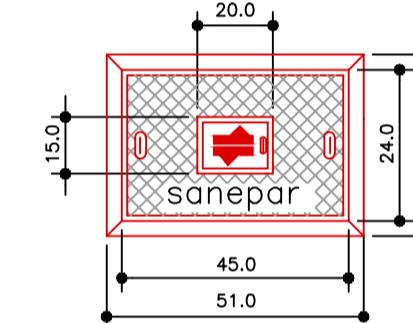
Legenda das indicações	
FTA	Filtro de água
LV	Lavatório
PIA	Pia
RG	Registro de gaveta c/canopla cromada c/PVC
RE	Registro esfera VS compacto soldável
TANQ	Tanque de limpeza
VD	Valvula de descarga
VS	Vaso Sanitário com válvula de descarga

Legenda de condutos	
Água fria	(Blue line)
Alimentação	(Green line)

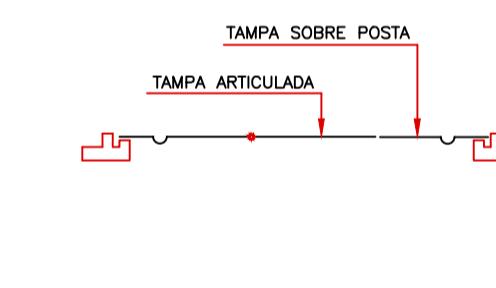
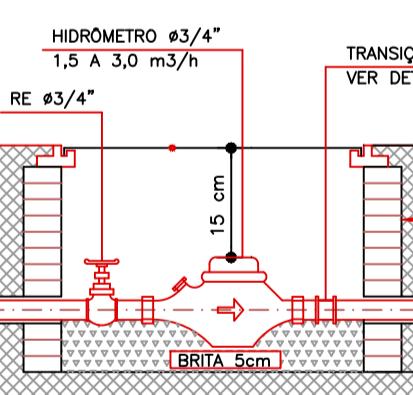
- AF-1 25 mm Indicação de coluna de água fria
- AL-1 25 mm Indicação de coluna de alimentação



DETALHE RESERVATÓRIO (CAIXA D'ÁGUA)

DETALHE TORNEIRA DE LIMPEZA
SEM ESCALA

OBSERVAÇÕES:
 - CARGA ADMISSIVEIS NO CENTRO DO TAMPA : 500 kgf
 - ÂNGULO DE ABERTURA DA TAMPA ARTICULADA : 105°
 - INSCRIÇÃO E LOGOTIPO EM ALTO RELEVO
 - NÃO CHUMBAR A TUBULAÇÃO NAS PAREDES DA CAIXA

PLANTA TAMPA
ESCALA 1 : 20CORTE TAMPA
SEM ESCALAPLANTA CAIXA
ESCALA 1 : 20CORTE CAIXA
SEM ESCALADETALHE DA TUBULAÇÃO DE PPR PARA PVC
SEM ESCALA

REVISÃO	DATA	ASSUNTO	REVISÃO	DATA	ASSUNTO
R00	24/06/2022	EMISSÃO INICIAL			

CHENSO ARQUITETURA - ME
Rua Manoel Dias, 273 - Ad. Nova Londres - Londrina - PR - CEP: 86015-620
FONE: 0XX43 - 99993-8580 | E-mail: arquitetura@araújozuan.com.br
Medidas em centímetros.
O valor da cota prevalece ao da escala.
Conferir medidas no local.
Antes de qualquer alteração consultar o responsável pelo projeto.

TODO O CONTEÚDO DESTE PROJETO É PROPRIEDADE INTELECTUAL DA EMPRESA - DIREITOS AUTORAIS RESERVADOS

Projeto		PROJETO HIDROSSANITÁRIO	
Obra	REFORMA E AMPLIAÇÃO DA CÂMARA MUNICIPAL DE TAMARANA	Proprietário	CÂMARA MUNICIPAL DE TAMARANA
Autor do Projeto	Rafael Andersen Becker	Local	

Assunto		PRANCHA	
HIDRÁULICO	ZUAN	CHENSO	

Código Cliente:	081	Desenho:	Sabrina
-----------------	-----	----------	---------

Arquivo Cad: 081-HID-04-HIDRÁULICO-R00.DWG Escala Desenho - 1/50