



Detalhe HID-1
Escala 1:25

Legenda das indicações
FTA Filtro de água com joelho de 90° - 25 mm - 1/2"
PIA Pia de cozinha com joelho de 90° - 25 mm - 1/2"
RE Registro esfera VS compacto soldável - 3/4"
TANQ Tanque de limpeza com joelho de 90° - 25 mm - 3/4"
Legenda de condutos
Água fria

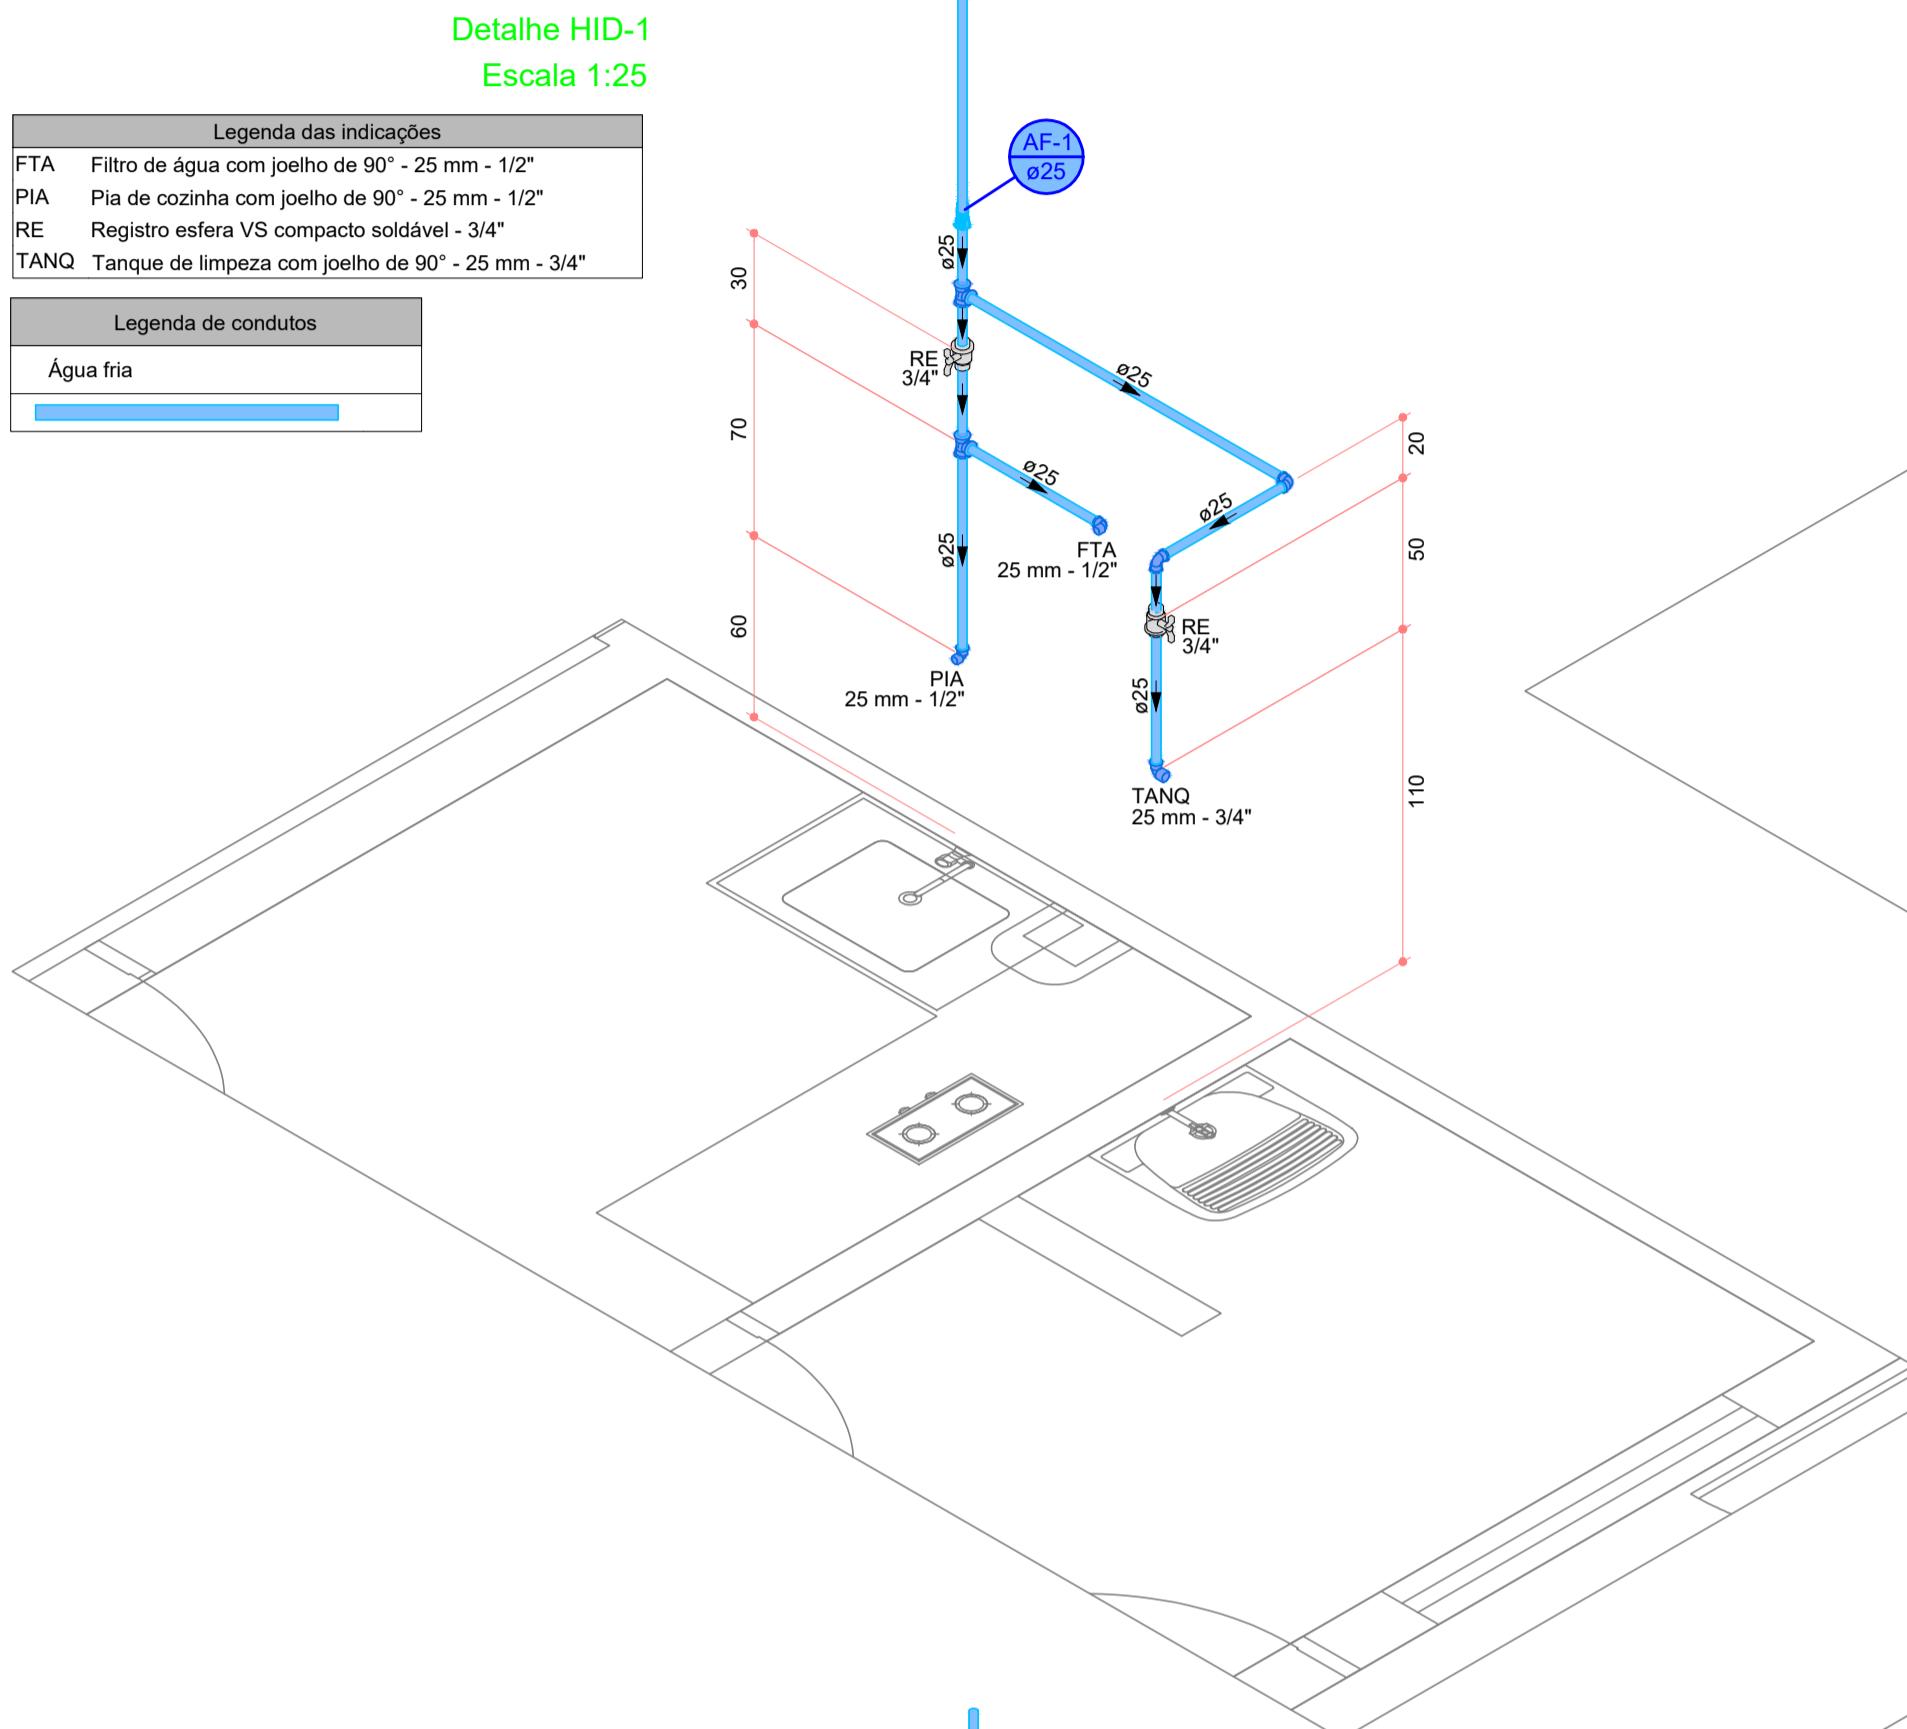


Detalhe HID-2
Escala 1:25

Legenda das indicações
LV Lavatório com joelho de 90° - 25 mm - 1/2"
RE Registro esfera VS compacto soldável - 3/4"
VS Vaso sanitário com caixa acoplada - 3/4"
Legenda de condutos
Água fria

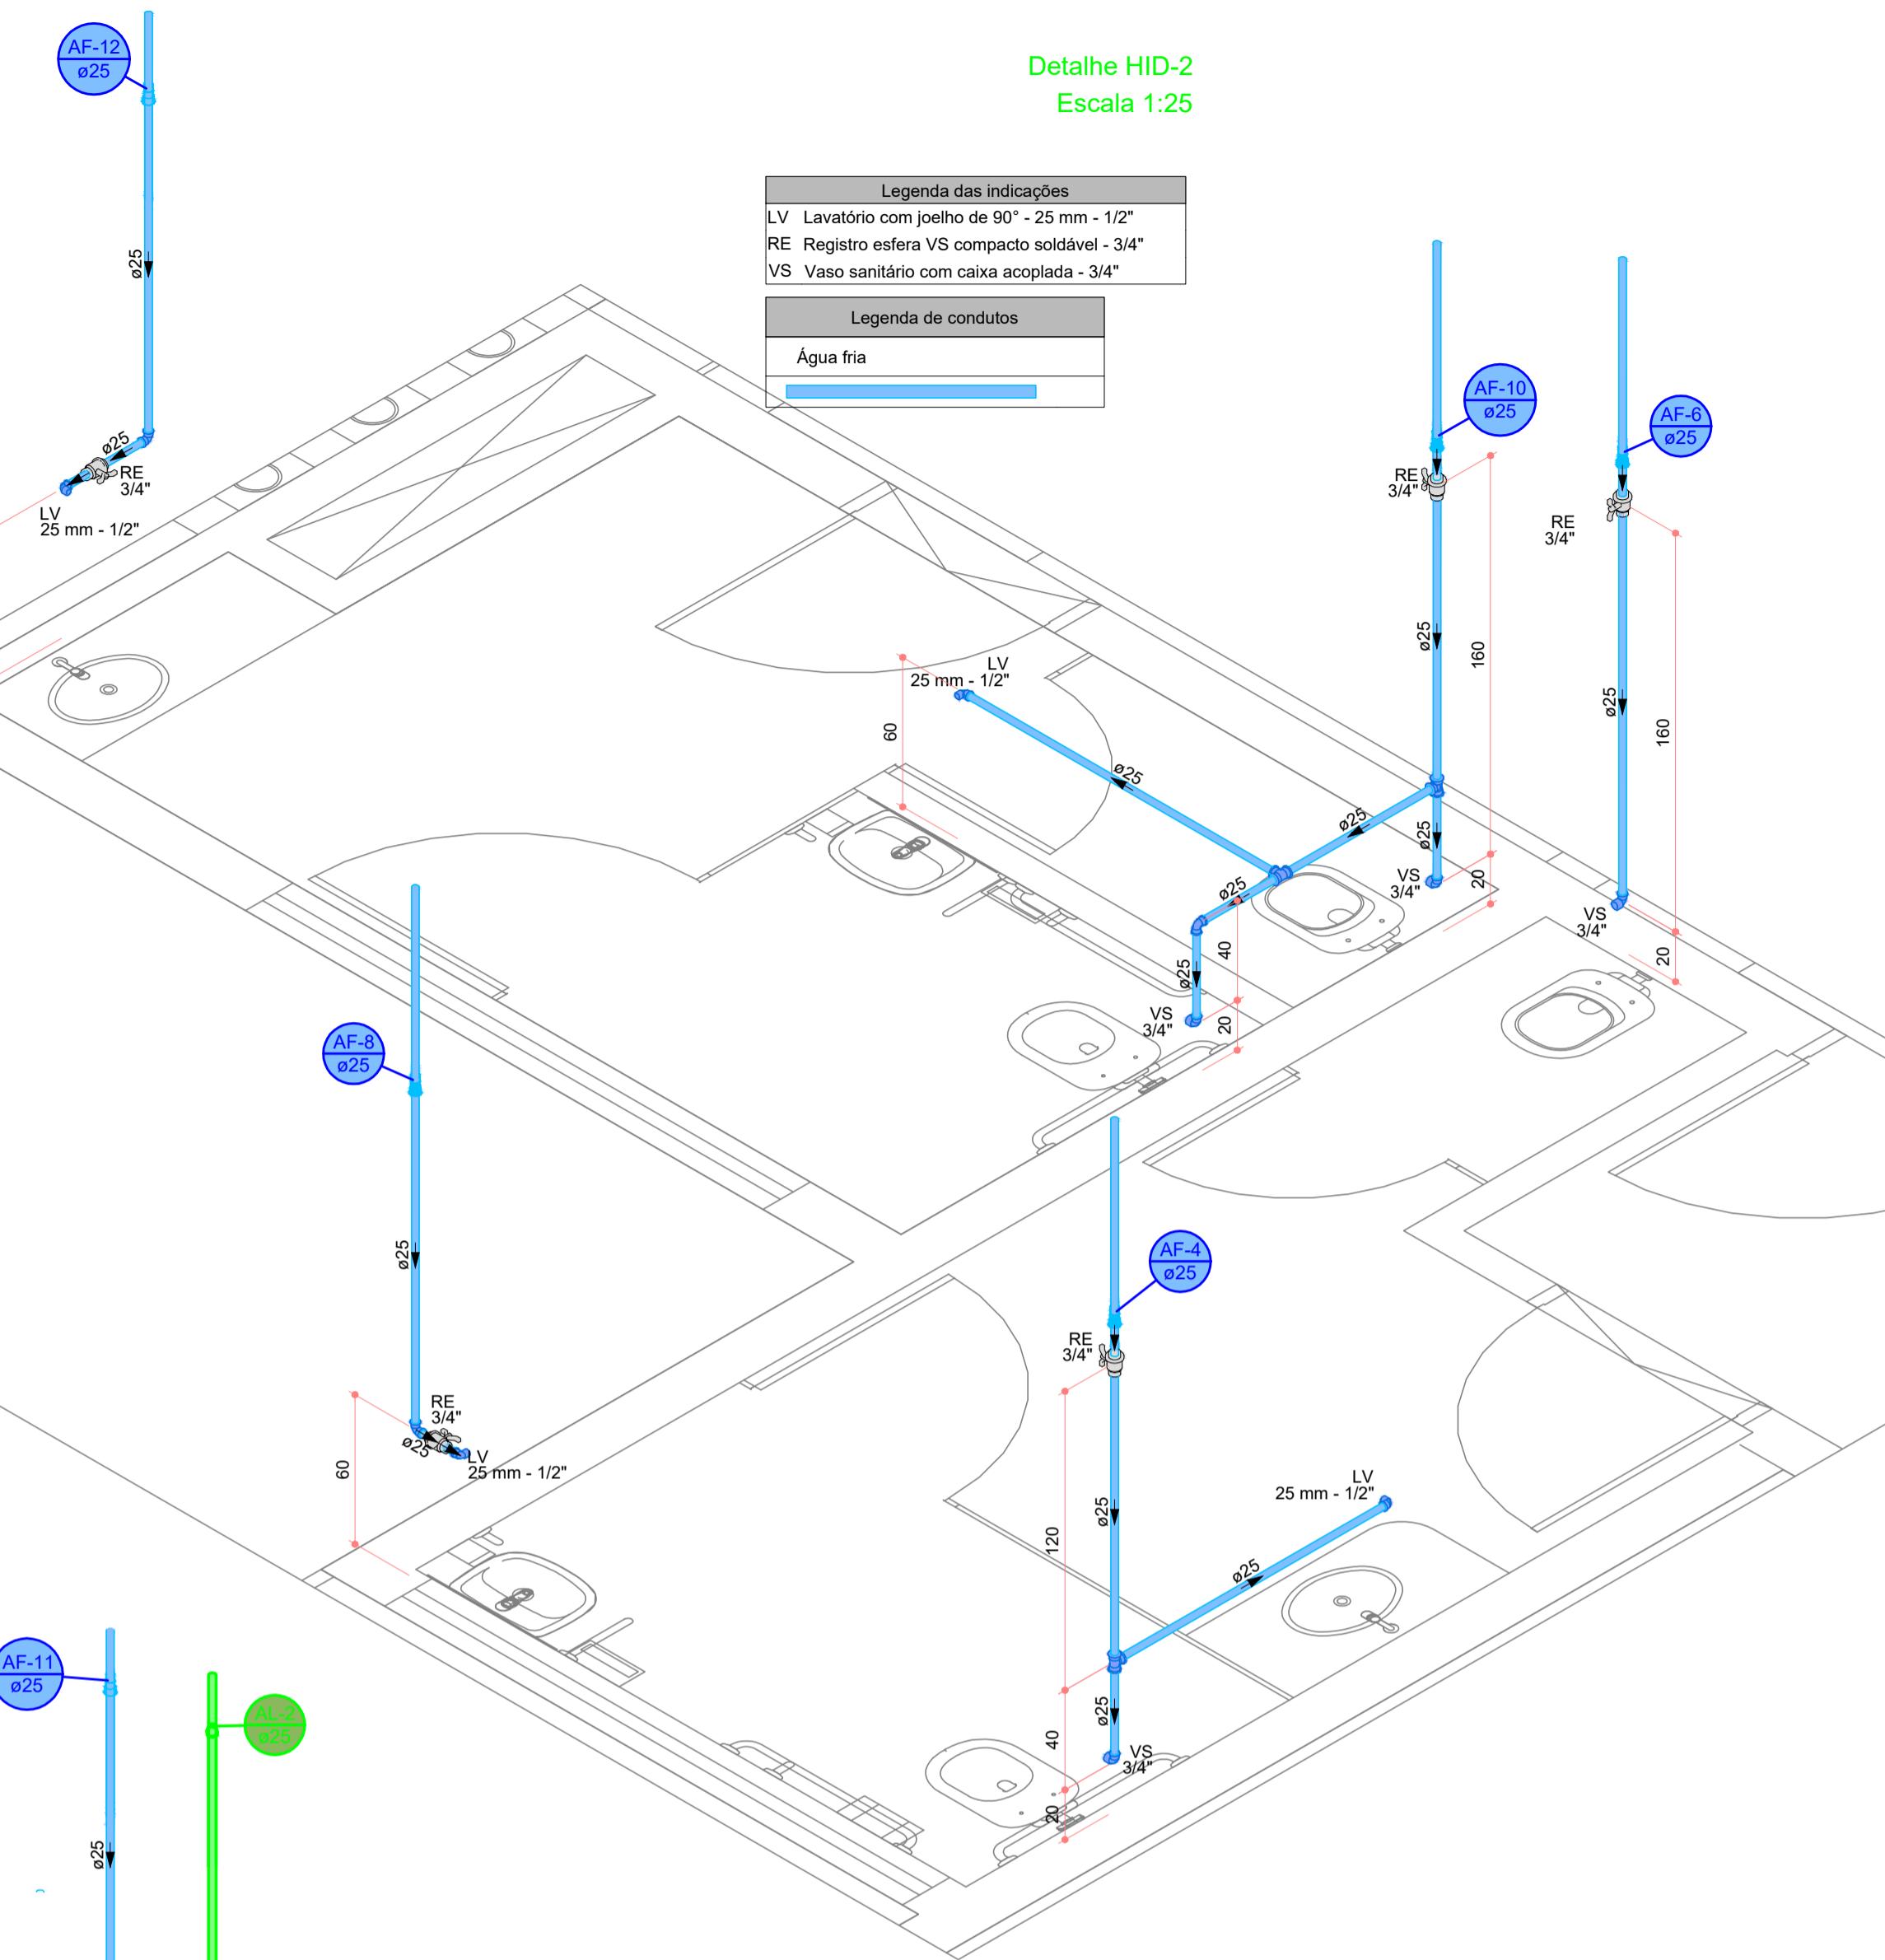

Detalhe HID-3
Escala 1:25

Legenda das indicações
FTA Filtro de água com joelho de 90° - 25 mm - 1/2"
LV Lavatório com joelho de 90° - 25 mm - 1/2"
RG Registro de gaveta c/canopla cromada c/PVC soldável - 3/4"
RE Registro esfera VS compacto soldável - 3/4"
VS Vaso sanitário com caixa acoplada - 3/4"
Legenda de condutos
Água fria
Alimentação

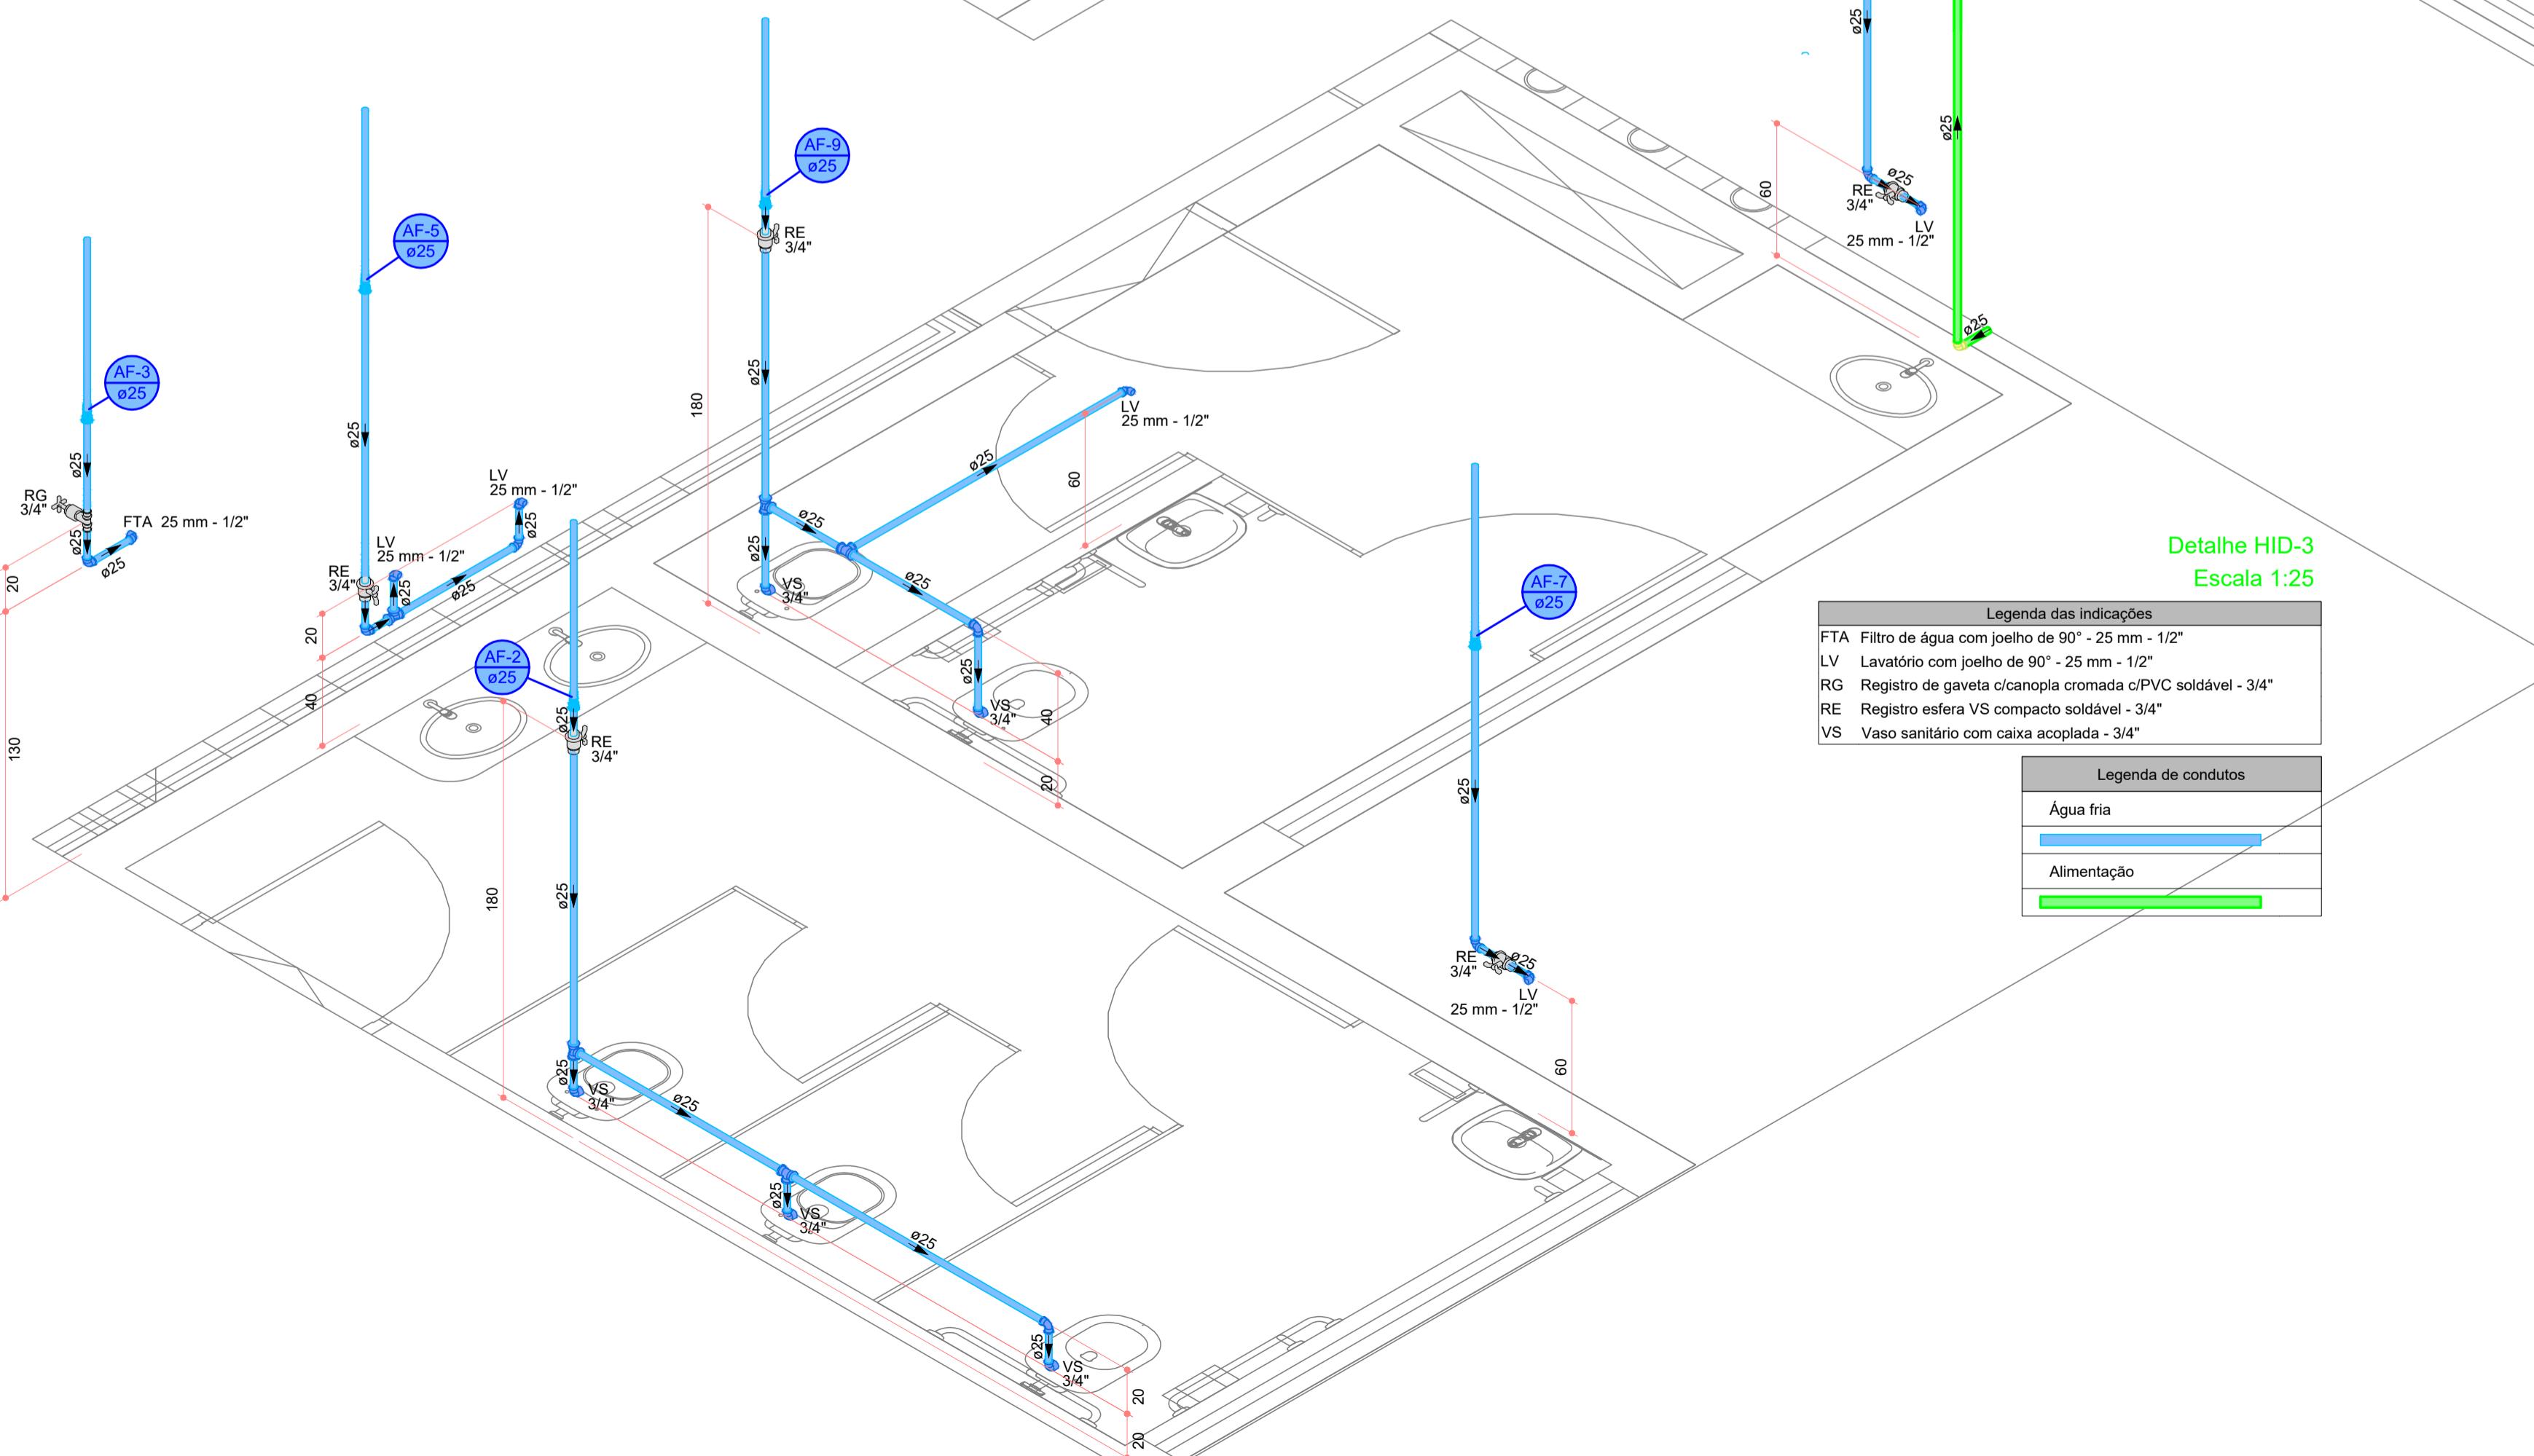

REVISÃO	DATA	ASSUNTO	REVISÃO	DATA	ASSUNTO
R00	24/06/2022	EMISSÃO INICIAL			

CHENSO ARQUITETURA - ME
Rua Manoel Dias, 273 - 4º Nova Londres - PR - CEP: 86015-620
FONE: 0XX43 - 99993-8580 / E-mail: araujo@araujozusun.com.br
Medidas em centímetros.
Conferir medidas no local.
O valor da cota prevalece ao da escala.
Antes de qualquer alteração consultar o responsável pelo projeto.

* TODO O CONTEÚDO DESTE PROJETO É PROPRIEDADE INTELECTUAL DA EMPRESA - DIREITOS AUTORAIS RESERVADOS *

PROJETO HIDROSSANITÁRIO					
Obra: REFORMA E AMPLIAÇÃO DA CÂMARA MUNICIPAL DE TAMARANA					
Proprietário: CÂMARA MUNICIPAL DE TAMARANA					
Local:					
Assunto:	DETALHES ISOMÉTRICOS HIDRÁULICA	PRANCHA			
Assunto:	DETALHES ISOMÉTRICOS HIDRÁULICA	PRANCHA			
Código Cliente:	081	Desenho:	Sabrina		
Arquivo Cad:	081-HID-05-ISOMÉTRICOS HIDRÁULICO-R00.DWG	Escala Desenho -			