


ESCALA 1/50

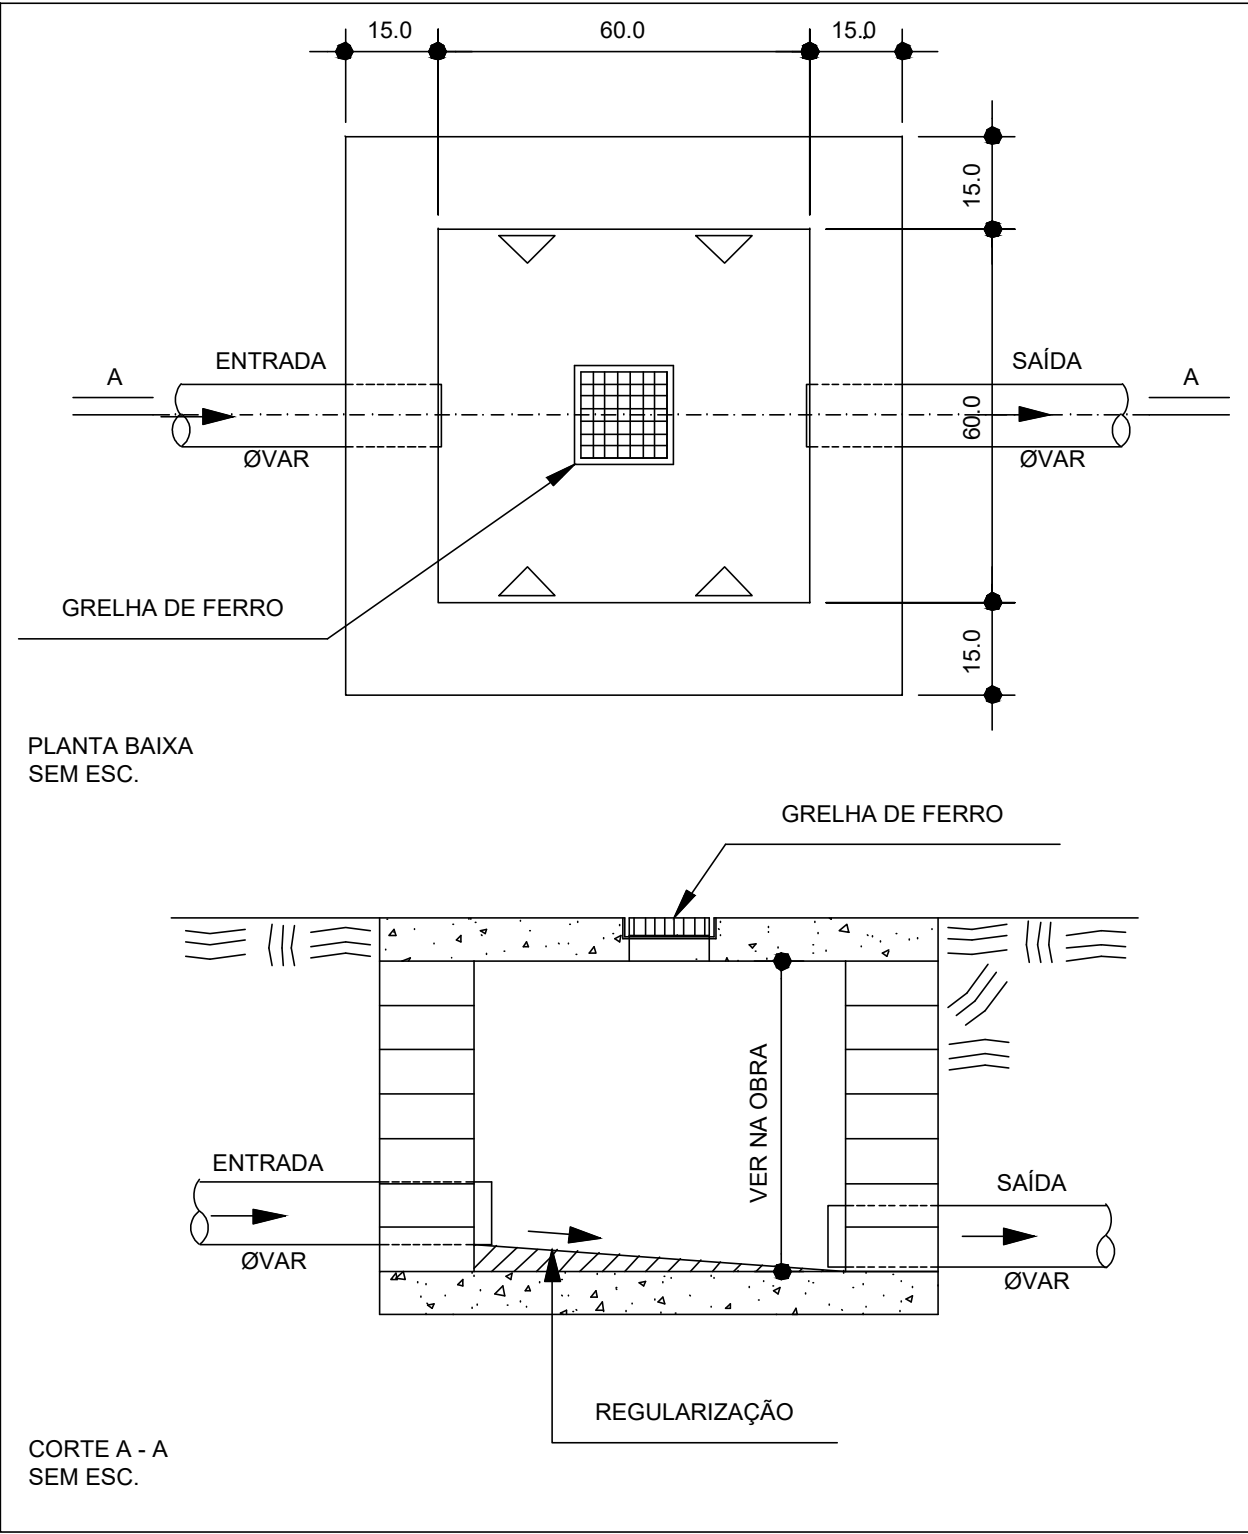

** VERIFICAR DIMENSÕES E COMPATIBILIZAÇÃO NO LOCAL.

REVISÃO	DATA	ASSUNTO	REVISÃO	DATA	ASSUNTO
R00	24/06/2022	EMIÇÃO INICIAL			
<div>CHENSO ARQUITETURA - ME Rua Marcellio Dias, 273 - Jd. Nova Londres - Londrina - PR - CEP: 86015-620 FONE: 0XX43 - 99993-9580 / E-mail: arquitetura@araujozuan.com.br</div> <div>Medidas em centímetros. O valor da cota prevalece ao da escala.</div> <div>Conferir medidas no local. Antes de qualquer alteração consultar o responsável pelo projeto.</div> <div>* TODO O CONTEUDO DESTA PROPOSTA É PROPRIEDADE INTELECTUAL DA EMPRESA - DIREITOS AUTORAIS RESERVADOS *</div>					
Projeto Cota PROJETO HIDROSSANITÁRIO REFORMA E AMPLIAÇÃO DA CÂMARA MUNICIPAL DE TAMARANA			Assunto PLUVIAL - TÉRREO - ESTACIONAMENTO		
Autor do Projeto Rafael Andersen Becker Engenheiro Civil - CREA-PR 16621/D			Proprietário CÂMARA MUNICIPAL DE TAMARANA		
Arquiteto araujo zuan CHENSO ARQUITETURA CNPJ: 31.204.611/0001-85			Desenho: Sabrina		
Arquivo Cad: 081-HID-06-PLUVIAL TÉRREO-R03.DWG			Escala Desenho: 1/50		

PRANCHA
06/ 06