

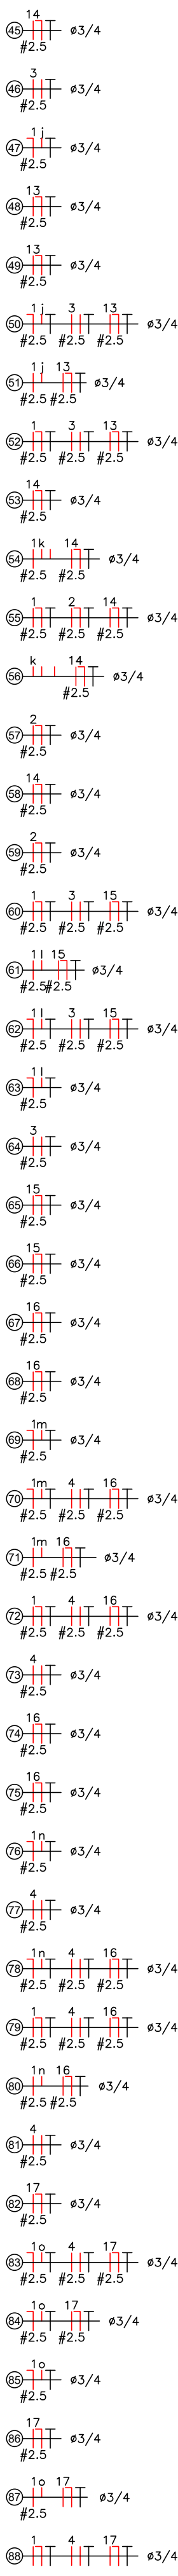
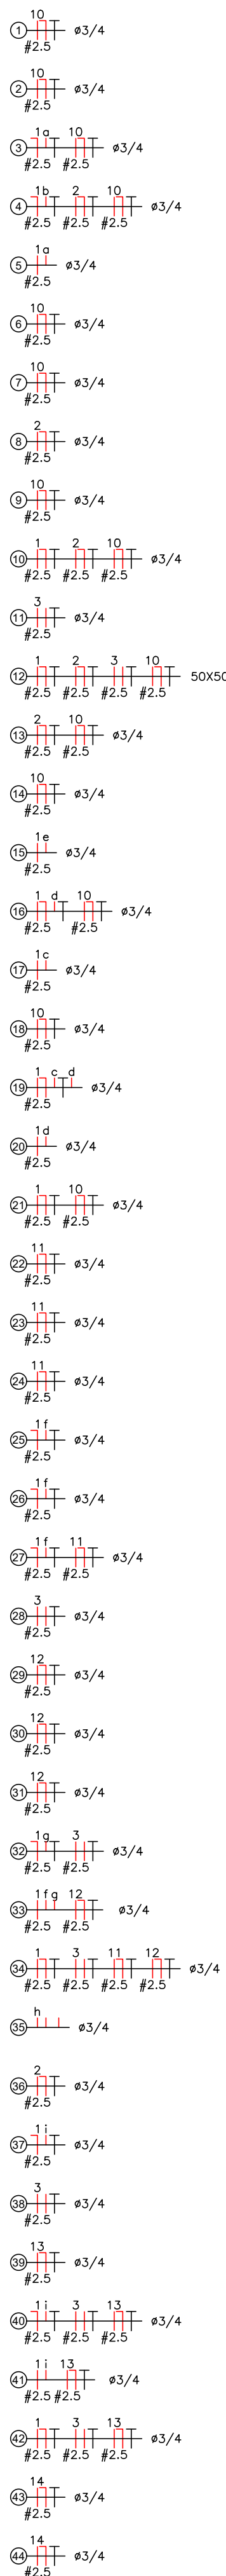
 
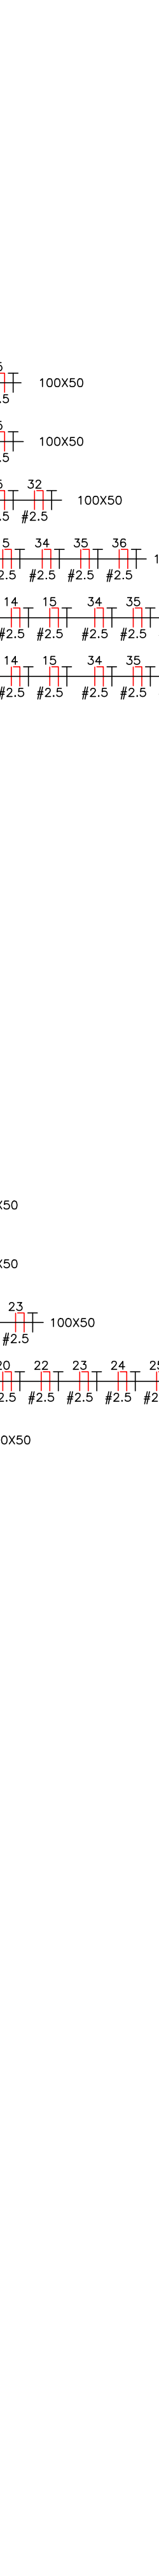
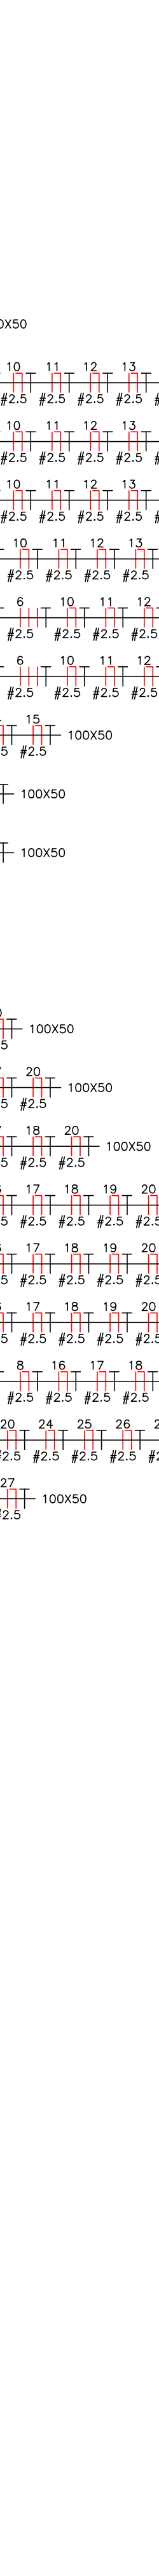
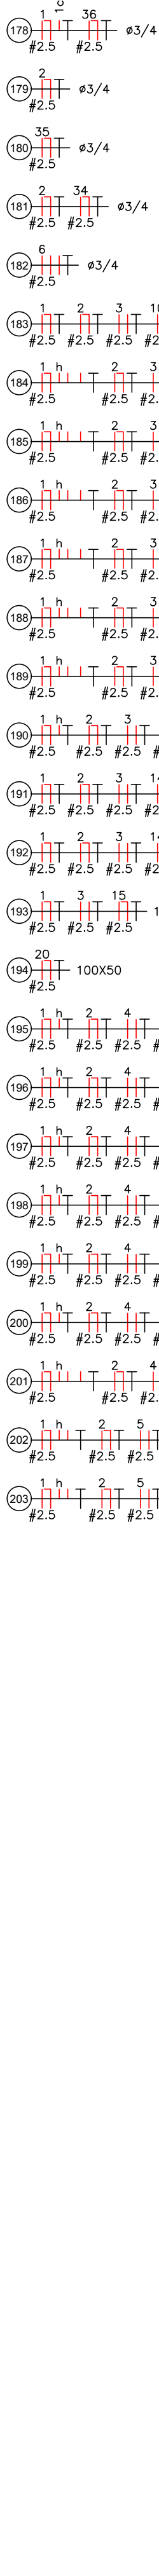





QDGERAL

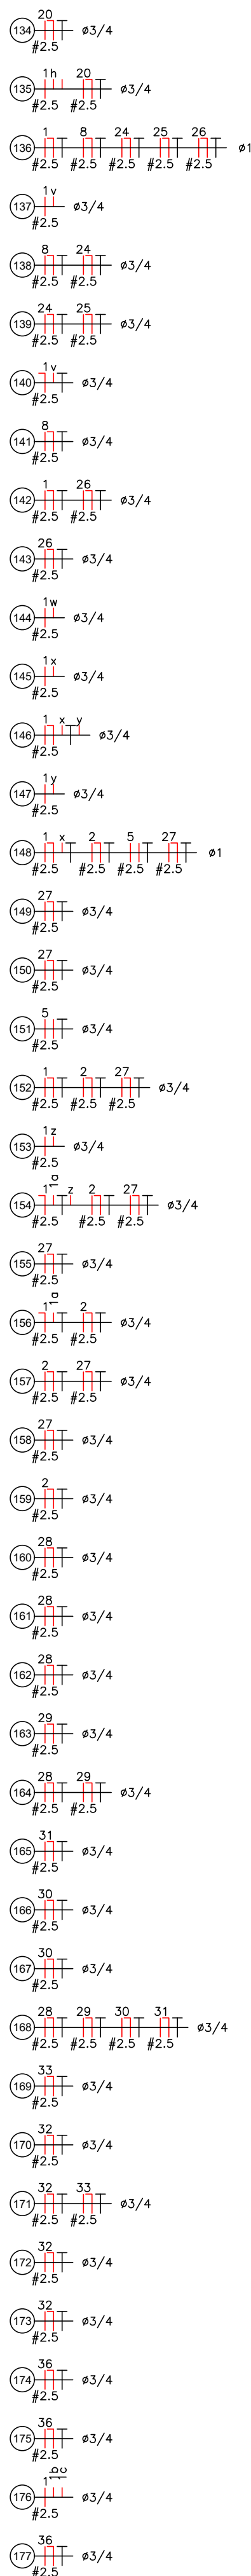

#2.5 #2.5 #2.5

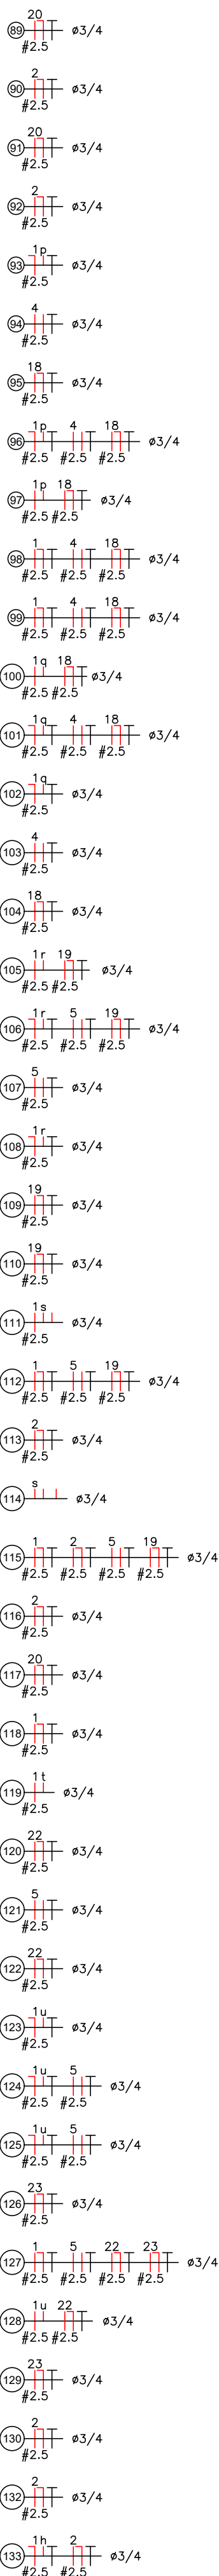

QDSUPERIOR

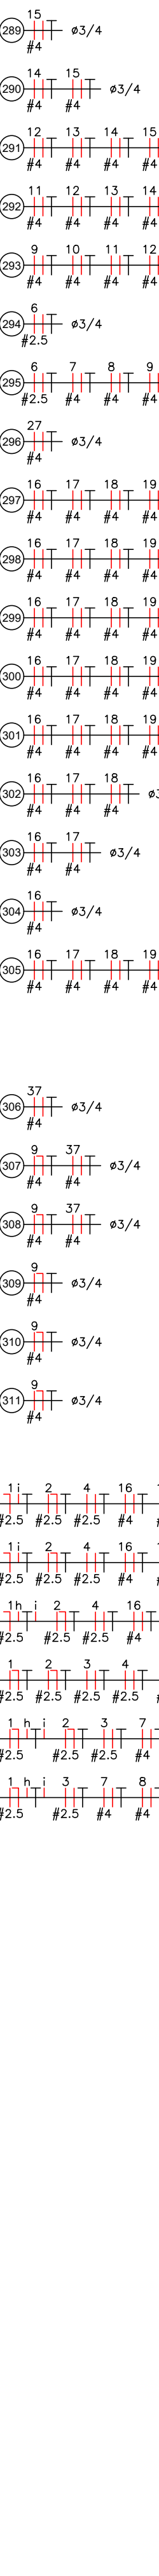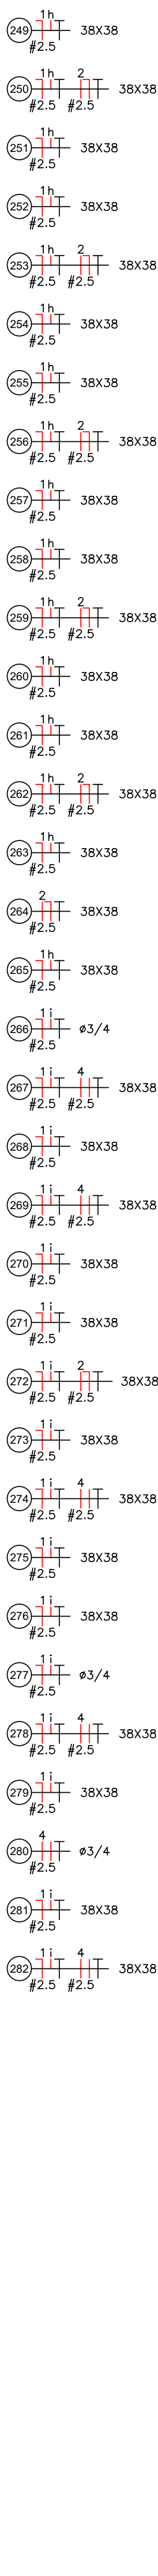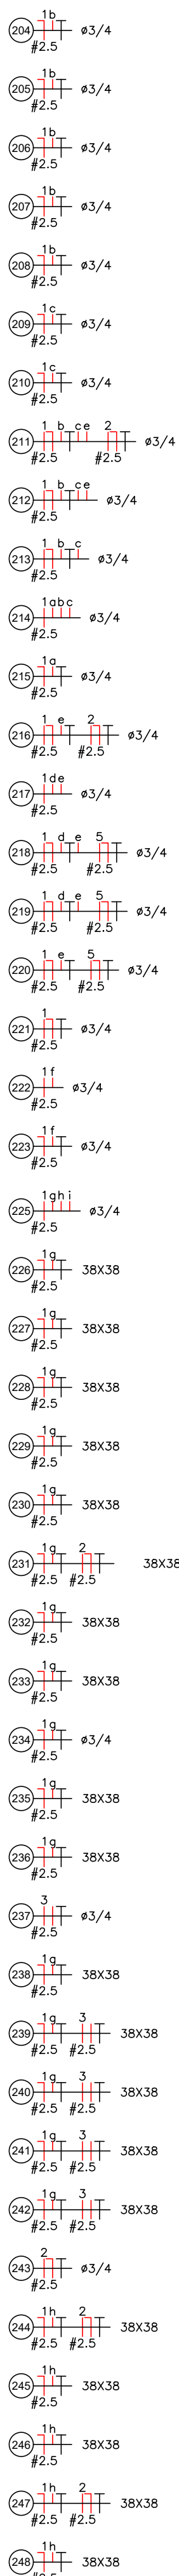

REVISÃO	DATA	ASSUNTO	REVISÃO	DATA	ASSUNTO
R00	07/12/2021	MISSÃO INICIAL	R03	14/01/2022	
R01	29/12/2021		R04	20/01/2022	
R02	06/01/2022				
CHENSO ARQUITETURA - ME Rua Marcelo Dias, 273 - Jd. Nova Londres - Londrina - PR - CEP: 86015-620 FONE 0XX43 - 99993-8580 / E-mail: arquitetura@araujozuan.com.br Medidas em centímetros. Conferir medidas no local. O valor da cota prevalece ao da escala. Antes de qualquer alteração consultar o responsável pelo projeto. * TODO O CONTEÚDO DESTES PROJETO É PROPRIEDADE INTELECTUAL DA EMPRESA - DIREITOS AUTORAIS RESERVADOS *					
araujo zuan ARQUITETURA CHENSO ARQUITETURA CNPJ: 31.204.611/0001-85		Projeto		PRANCHA 04/10	
		PROJETO ELETRICO			
		Obra			
		REFORMA E AMPLIAÇÃO DA CÂMARA MUNICIPAL DE TAMARANA			
Autor do Projeto Ricardo Toyama Eng. Eletricista CREA PR 78.419/D		Proprietário CÂMARA MUNICIPAL DE TAMARANA Local			
		Assunto LEGENDA DE CIRCUITOS			
		Código Cliente: 081	Desenho:		
		Arquivo Cad: 081 CÂMARA - ELÉTRICO - FINAL.DWG			Escala Desenho - 1/50