


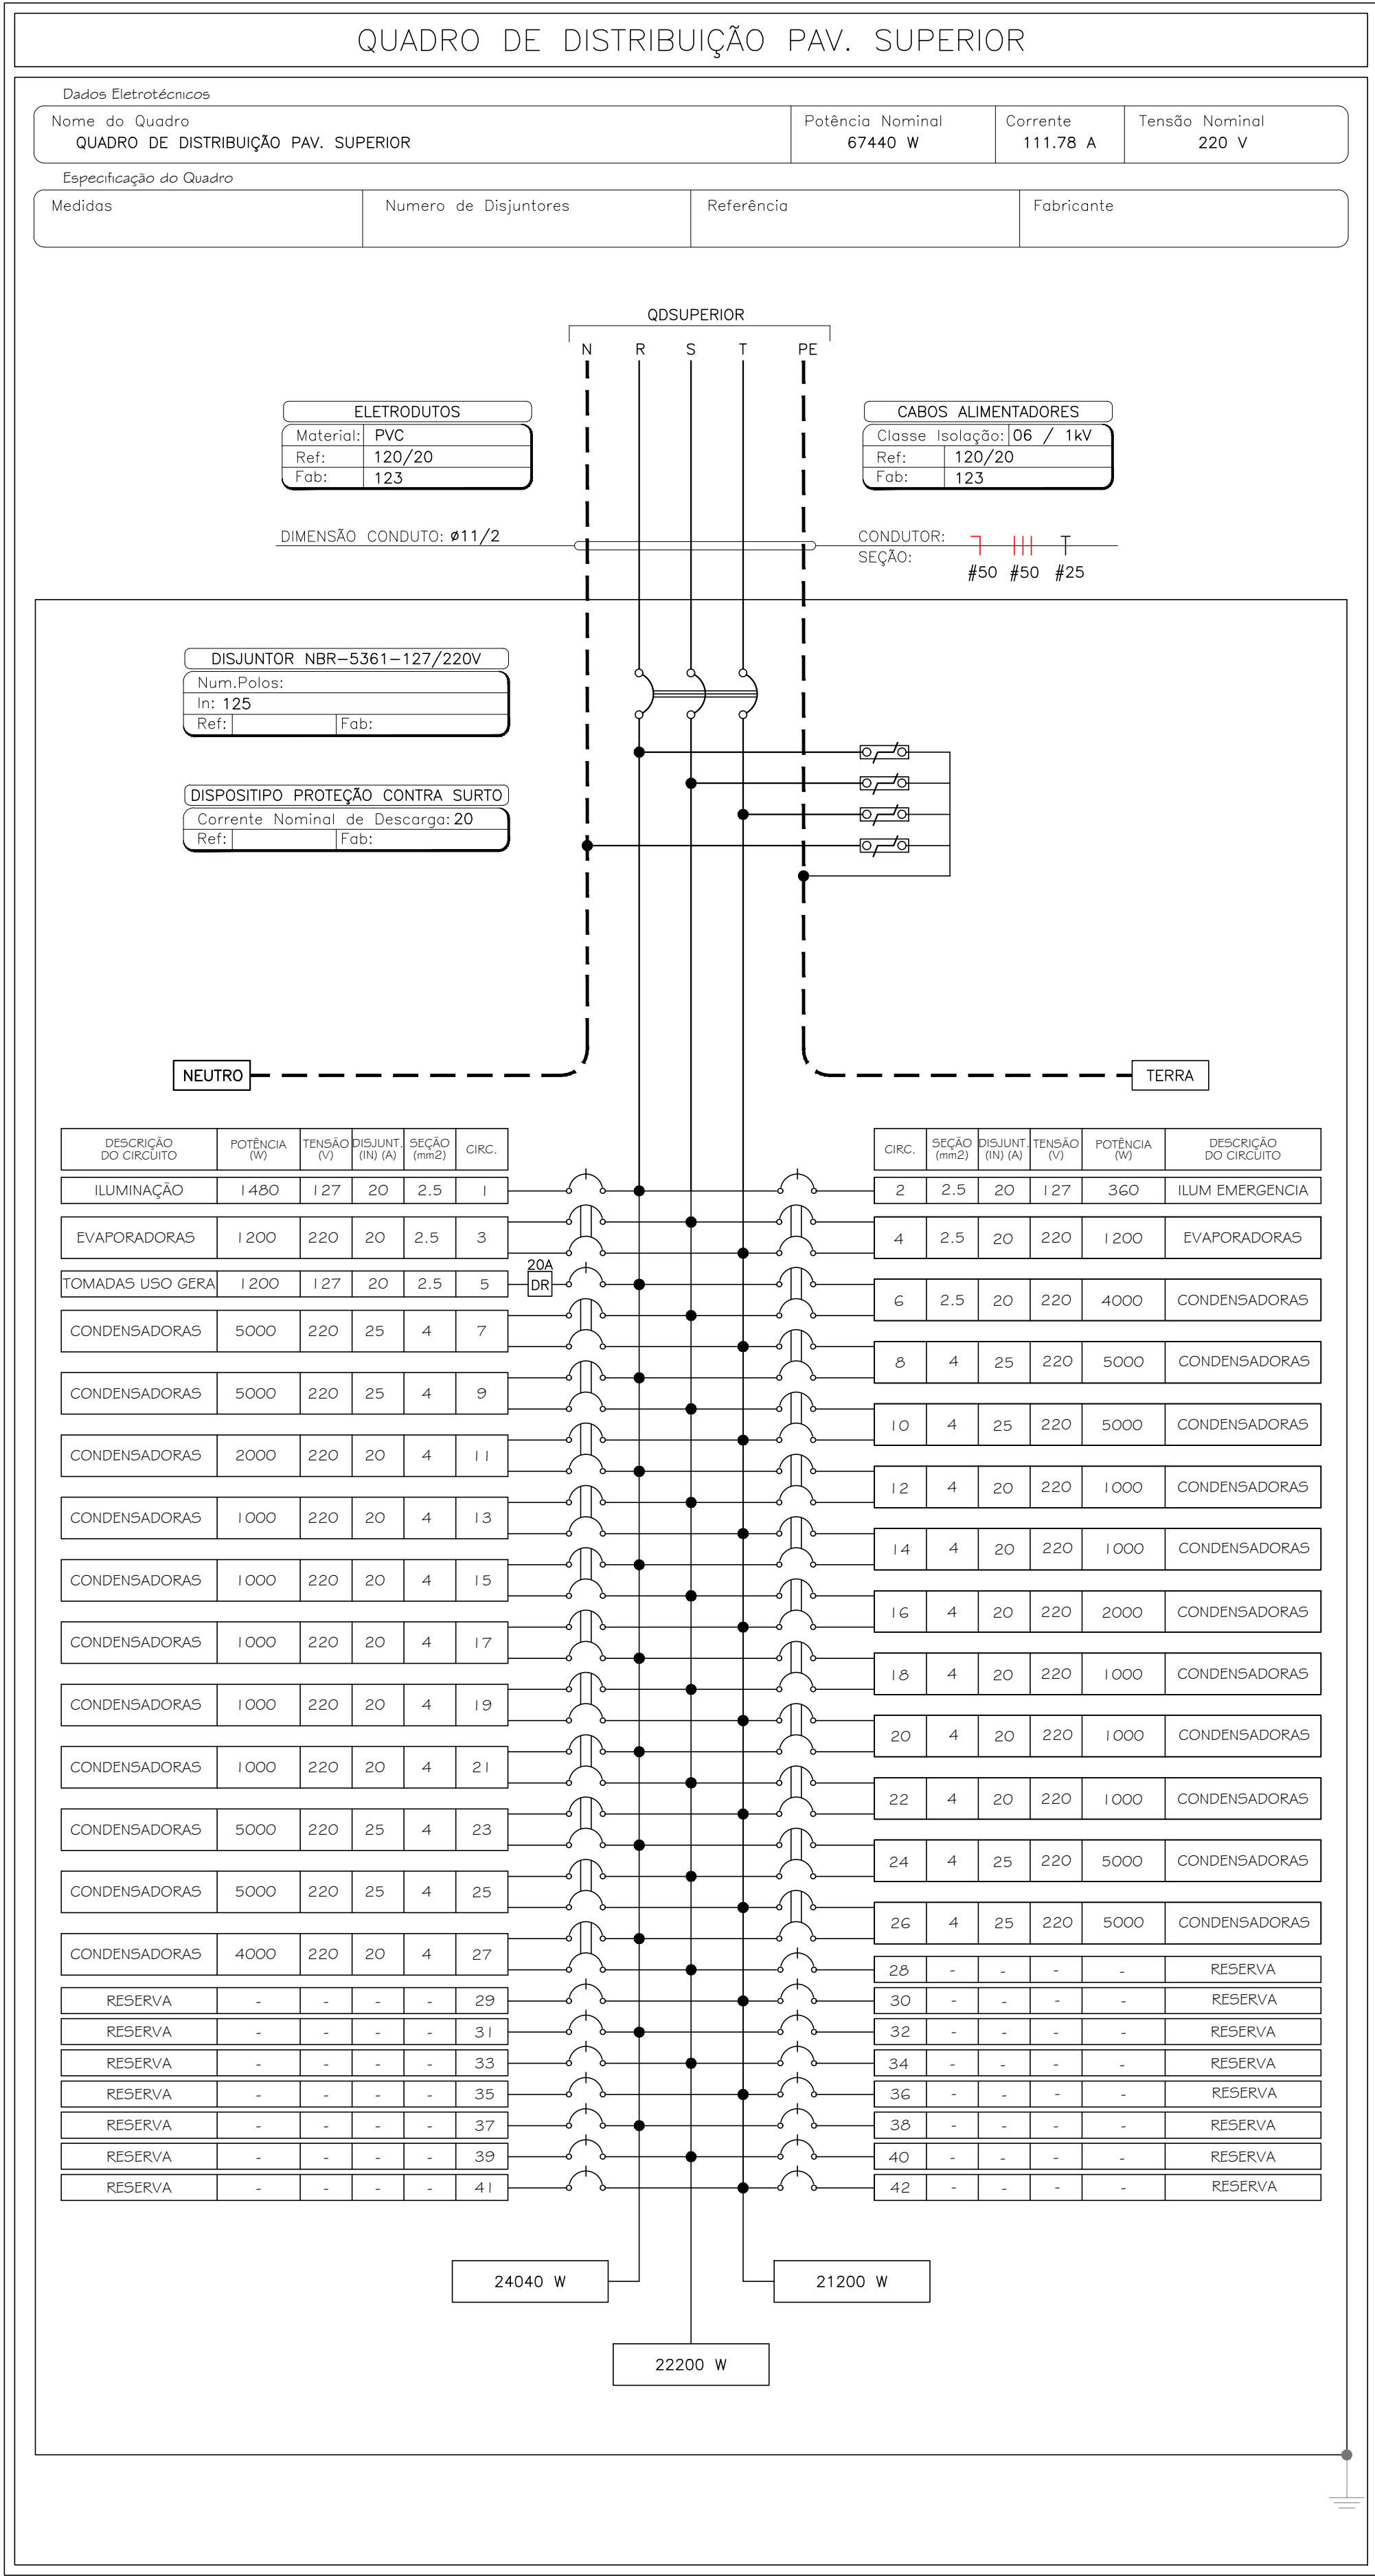

QUADRO DE DISTRIBUIÇÃO PAV. SUPERIOR


Quadro Terminal - QDSUPERIOR

CIRCUITO	DESCRIÇÃO	POTENCIA (W)	TENSÃO (V)	CORRENTE I(BA)	NUM. FASES	FAT.POTENCIA	SEÇÃO (MM2)	DISJUNTOR (A)	QUEDA DE TENSÃO
1	ILUMINAÇÃO	1480	127	11,62	M	1	2,5	20	0
2	ILUM EMERGENCIA	360	127	2,83	M	1	2,5	20	0
3	EVAPORADORAS	1200	220	5,46	B	1	2,5	20	0
4	EVAPORADORAS	1200	220	5,46	B	1	2,5	20	0
5	TOMADAS USO GERAL 127V	1200	127	9,45	M	1	2,5	20	0
6	CONDENSADORAS	4000	220	18,18	B	1	2,5	20	0
7	CONDENSADORAS	5000	220	22,73	B	1	4	25	0
8	CONDENSADORAS	5000	220	22,73	B	1	4	25	0
9	CONDENSADORAS	5000	220	22,73	B	1	4	25	0
10	CONDENSADORAS	5000	220	22,73	B	1	4	25	0
11	CONDENSADORAS	2000	220	9,09	B	1	4	20	0
12	CONDENSADORAS	1000	220	4,55	B	1	4	20	0
13	CONDENSADORAS	1000	220	4,55	B	1	4	20	0
14	CONDENSADORAS	1000	220	4,55	B	1	4	20	0
15	CONDENSADORAS	1000	220	4,55	B	1	4	20	0
16	CONDENSADORAS	2000	220	9,09	B	1	4	20	0
17	CONDENSADORAS	1000	220	4,55	B	1	4	20	0
18	CONDENSADORAS	1000	220	4,55	B	1	4	20	0
19	CONDENSADORAS	1000	220	4,55	B	1	4	20	0
20	CONDENSADORAS	1000	220	4,55	B	1	4	20	0
21	CONDENSADORAS	1000	220	4,55	B	1	4	20	0
22	CONDENSADORAS	1000	220	4,55	B	1	4	20	0
23	CONDENSADORAS	5000	220	22,73	B	1	4	25	0
24	CONDENSADORAS	5000	220	22,73	B	1	4	25	0
25	CONDENSADORAS	5000	220	22,73	B	1	4	25	0
26	CONDENSADORAS	5000	220	22,73	B	1	4	25	0
27	CONDENSADORAS	4000	220	18,18	B	1	4	20	0
TOTAL=		67440	-	-	-	1	-	-	-

Resumo Pontos Elétricos

Qtd Pontos - QDSUPERIOR

Circuito	ILUMINAÇÃO	LUM. ESP-B	300	600	4000	5000	2000	1000
1	70							
2		5						
3			4					
4			4					
5				2				
6					1			
7						1		
8						1		
9						1		
10						1		
11							1	
12								1
13								1
14								1
15								1
16						1		
17							1	
18								1
19								1
20								1
21								1
22								1
23							1	
24							1	
25							1	
26							1	
27					1			

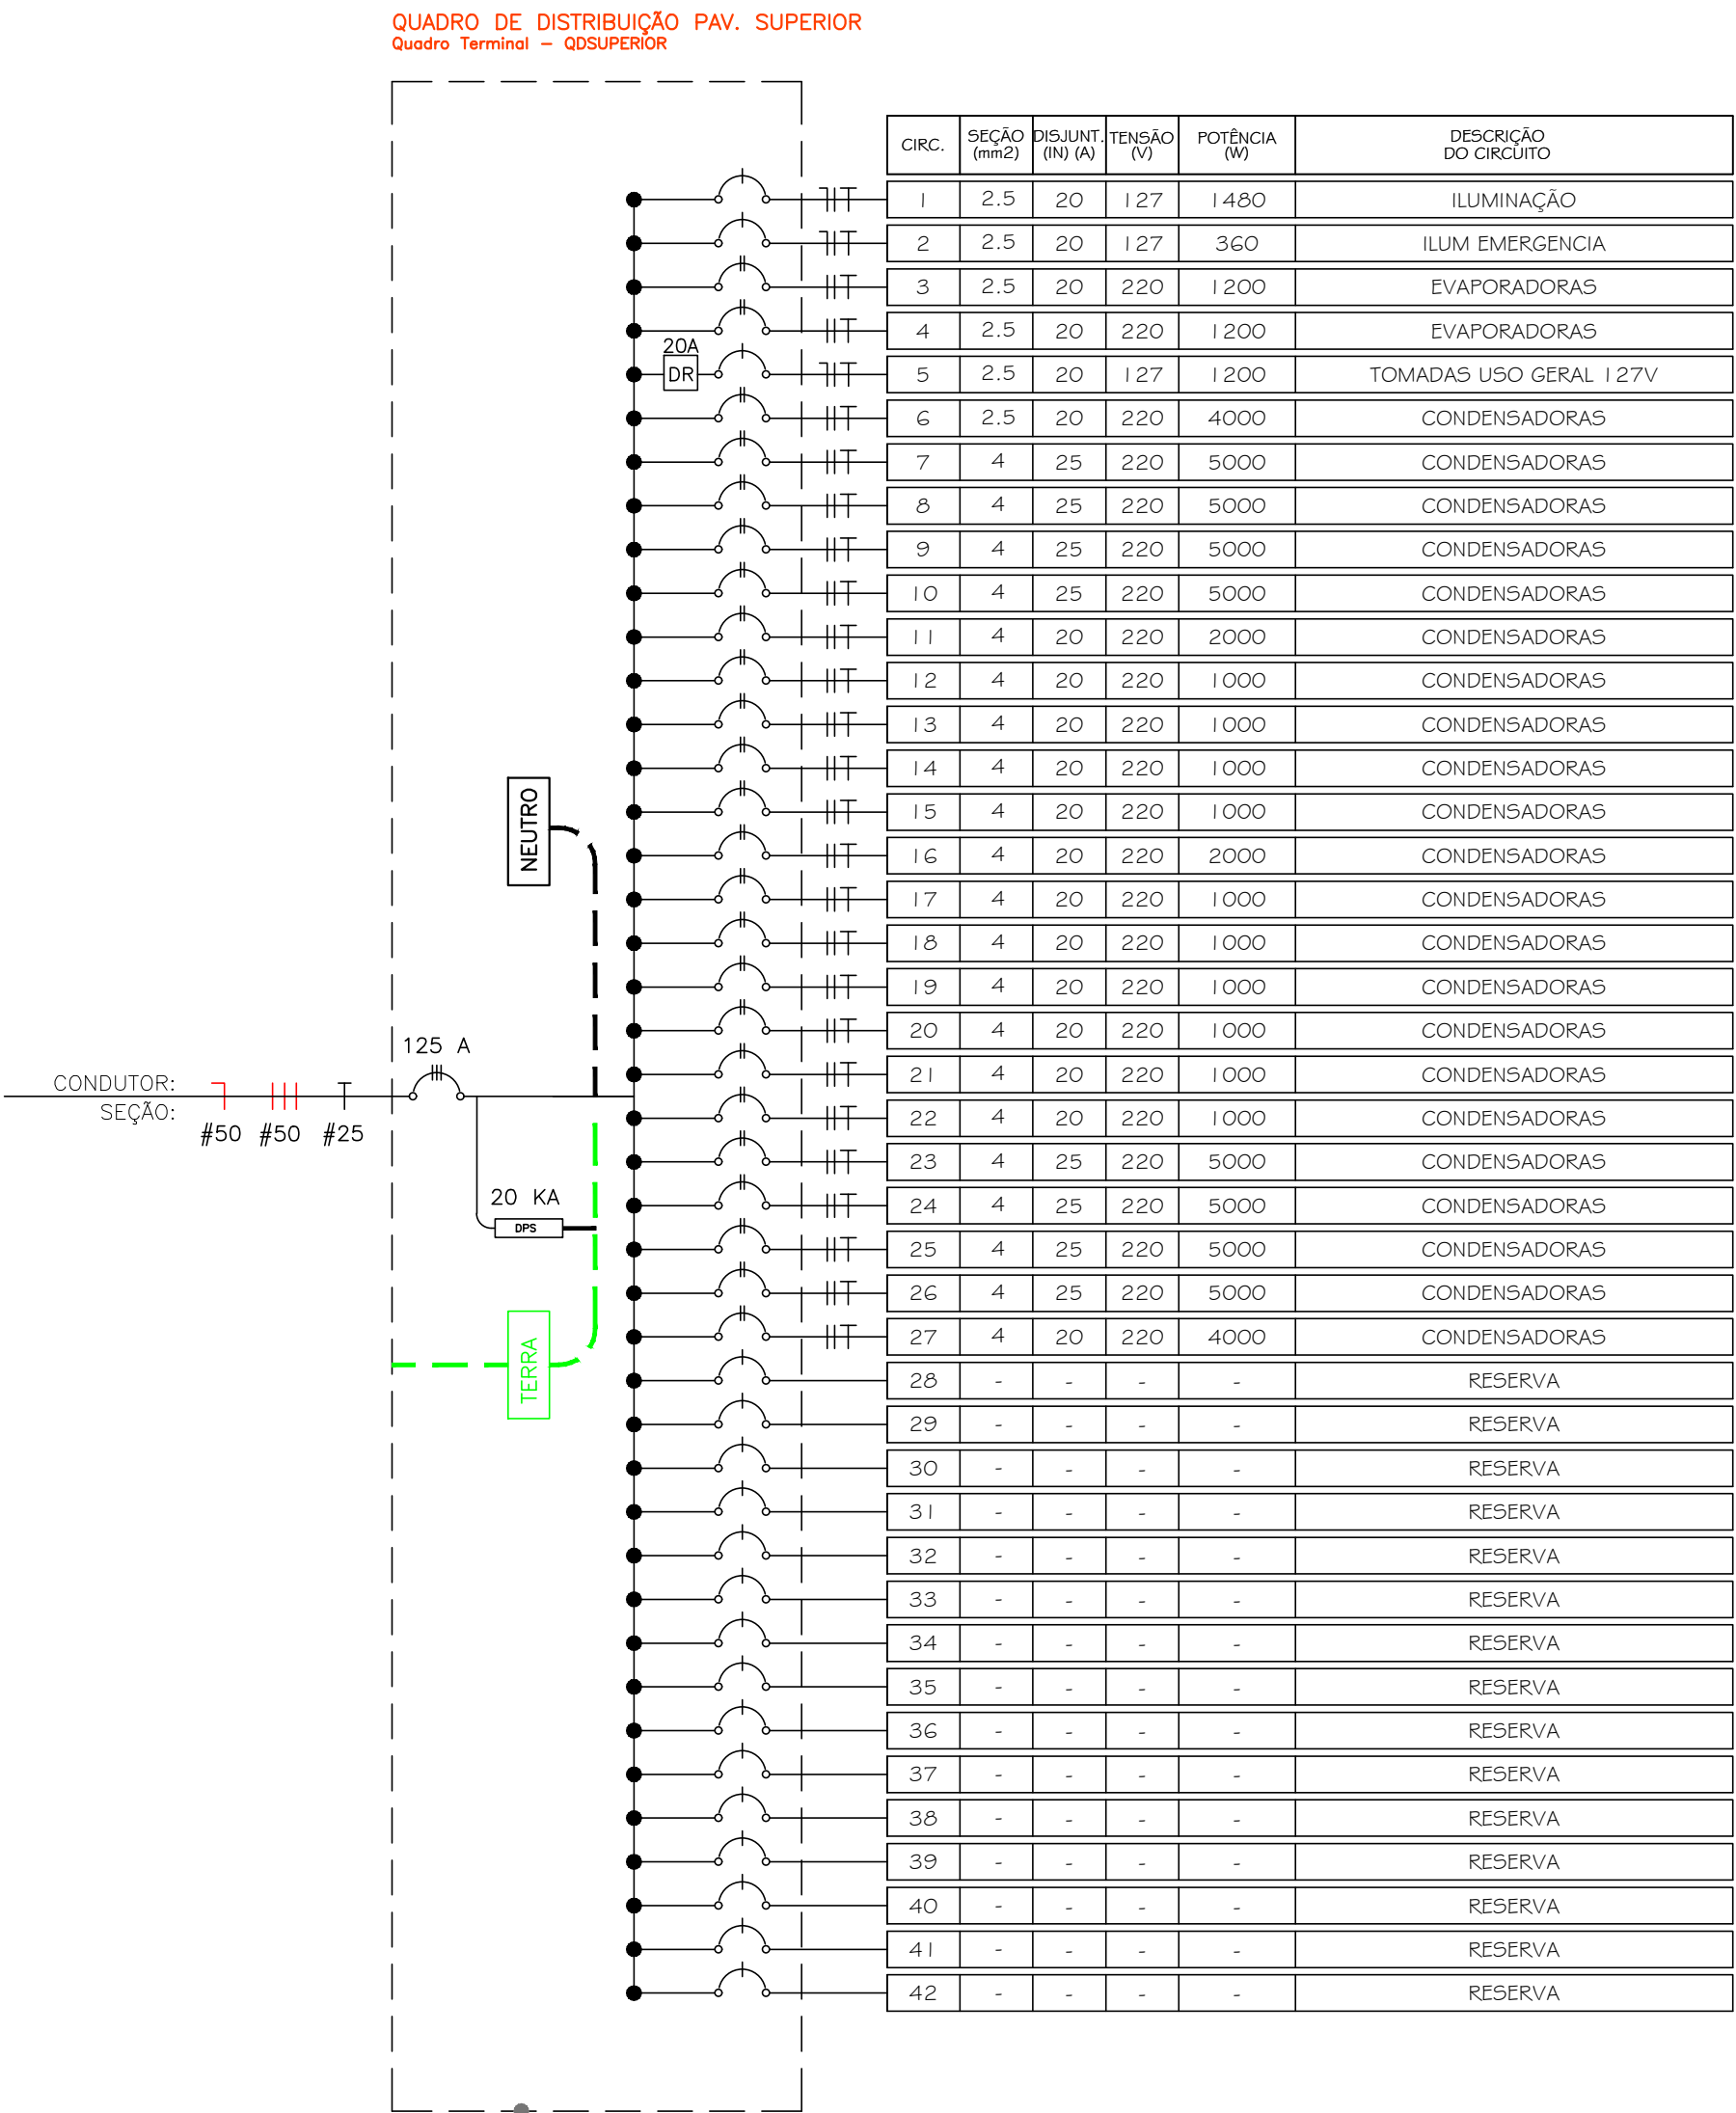

REVISÃO	DATA	ASSUNTO	REVISÃO	DATA	ASSUNTO	
R00		MISSÃO INICIAL				
CHENSO ARQUITETURA - ME Rua Marcellio Dias, 273 - Jd. Nova Londres - Londrina - PR - CEP: 86015-620 FONE 0XX43 - 99993-8580 / E-mail: arquitetura@arajuozuan.com.br Medidas em centímetros. Conferir medidas no local. O valor da cota prevalece ao da escala. Antes de qualquer alteração consultar o responsável pelo projeto. * TODO O CONTEUDO DESTA PROJETO É PROPRIEDADE INTELECTUAL DA EMPRESA - DIREITOS AUTORAIS RESERVADOS *						
Projeto PROJETO ELETRICO Obra REFORMA E AMPLIAÇÃO DA CÂMARA MUNICIPAL DE TAMARANA Proprietário CÂMARA MUNICIPAL DE TAMARANA Local: Autor do Projeto Ricardo Toyama Eng. Eletricista CREA PR 78-4101D			Assunto QDSUPERIOR			
			Código Cliente: 081		Desenho:	
			Arquivo Cad: 081 CAMARA. ELÉTRICO. FINAL.DWG		PRONCHA	
					06/10	
					Escala Desenho - S/ESC	