




Planta Térreo  
Esc.: 1/75

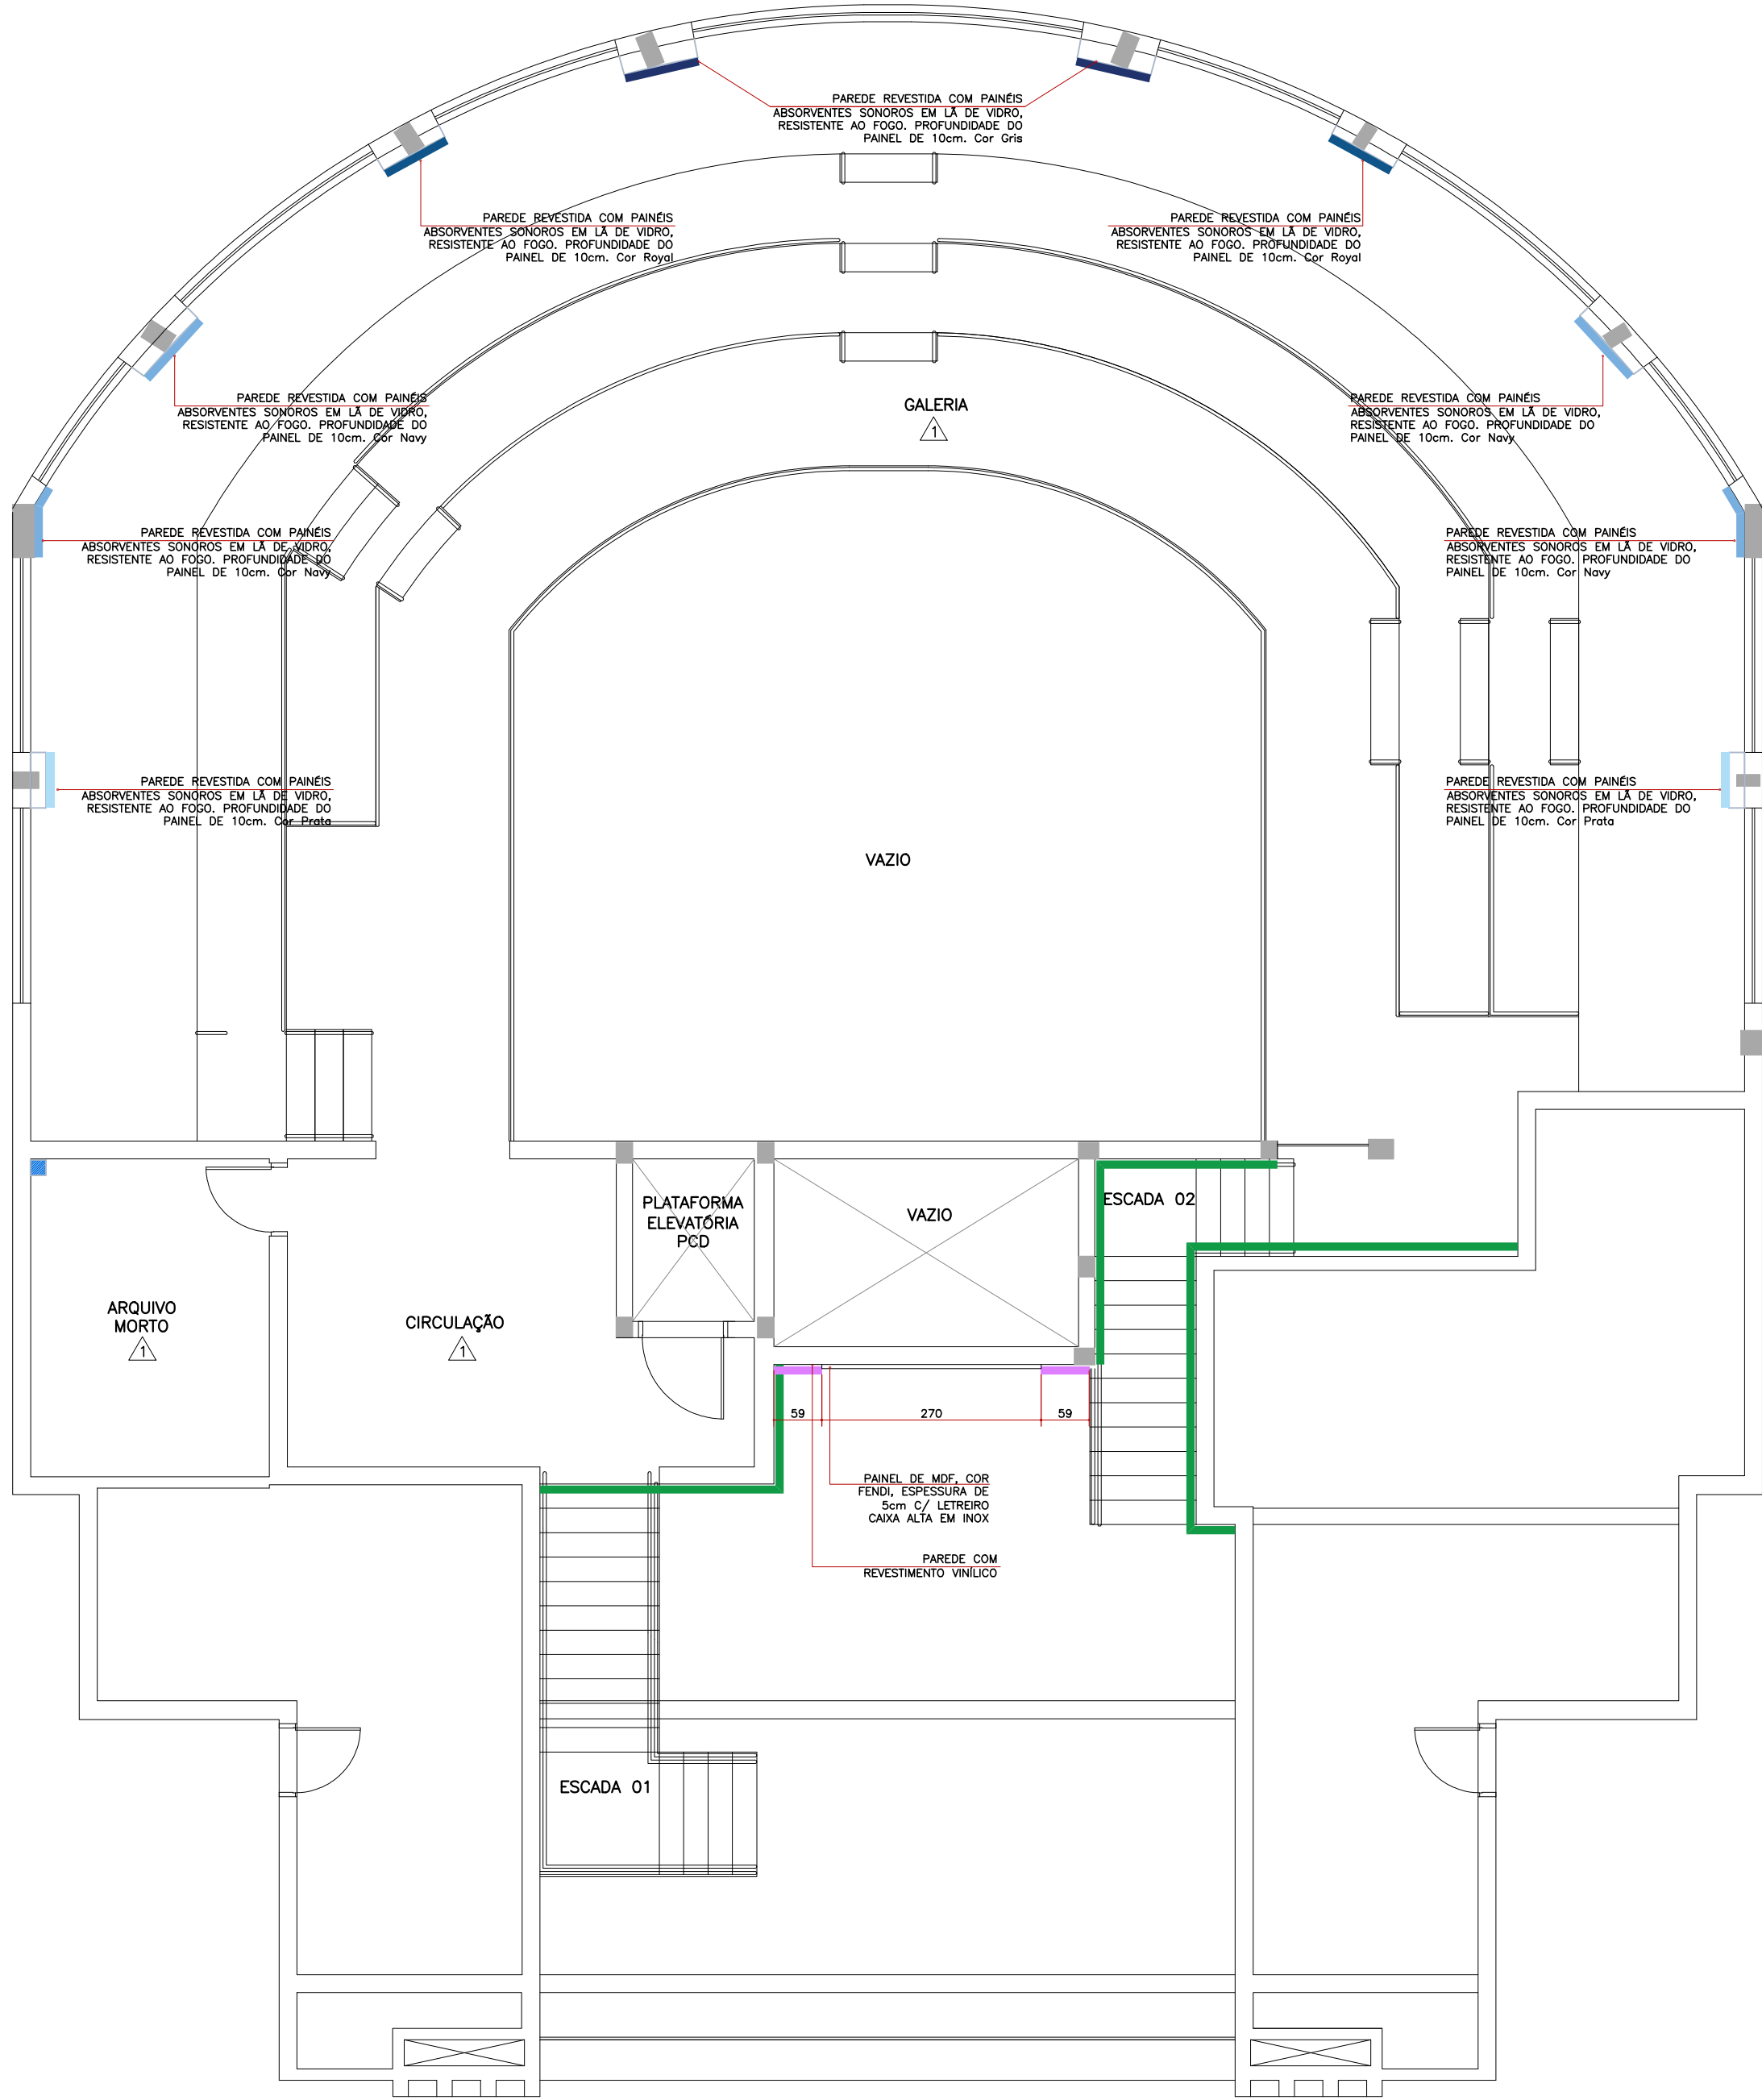


Planta Pav. Superior  
Esc.: 1/75

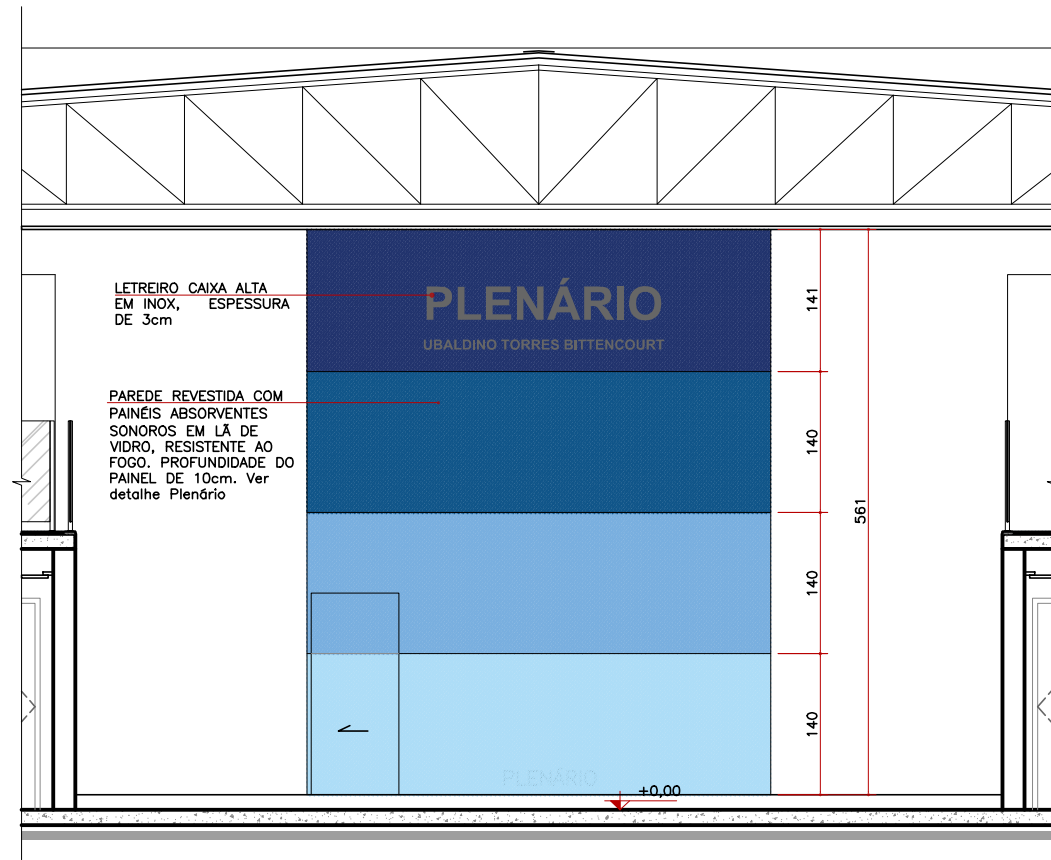

Corte AA'  
Esc.: 1/75

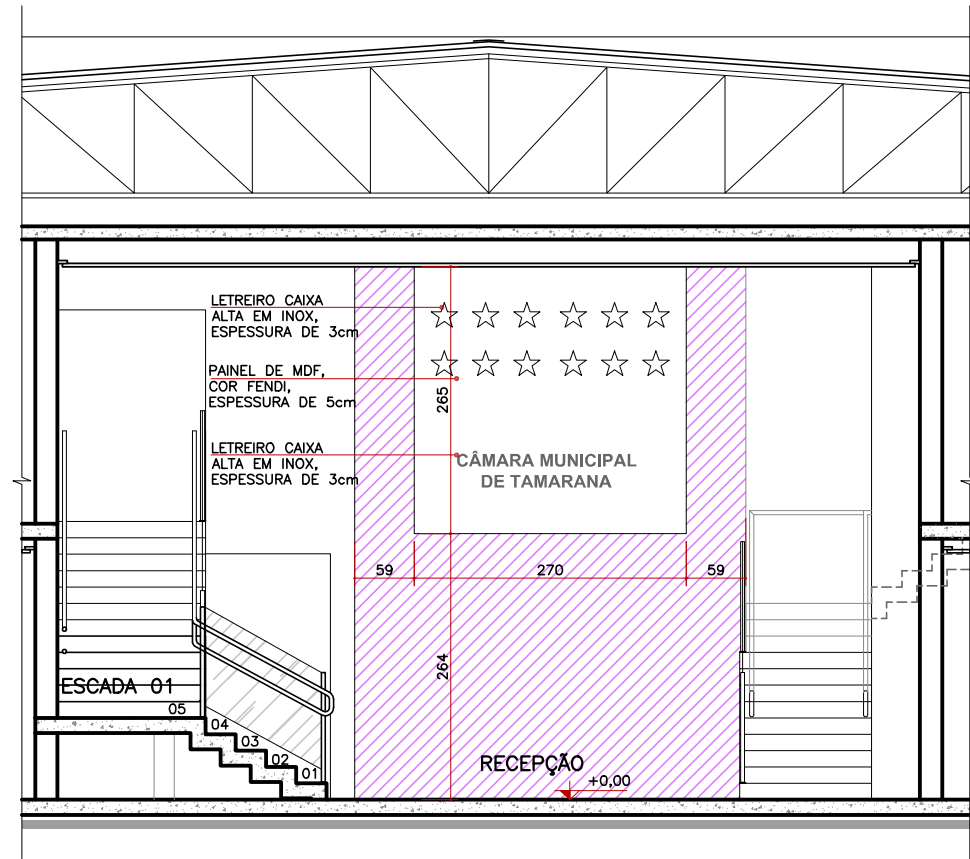

Corte BB'  
Esc.: 1/75

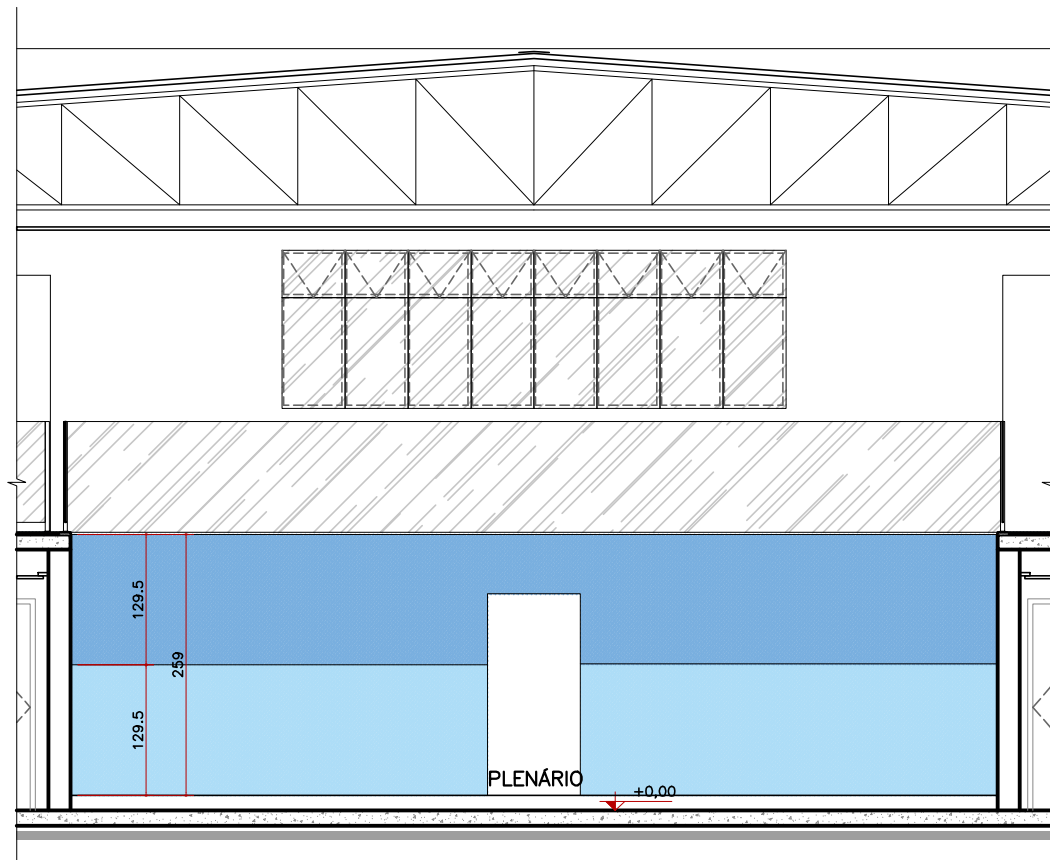

Corte CC'  
Esc.: 1/75

#### Legenda para planta de Acabamentos

Acabamento de Paredes	
	PINTURA COM MASSA ACRÍLICA E TINTA ACRÍLICA SEMI-BRILHO, COR GELO.
	PINTURA COM MASSA ACRÍLICA E TINTA ACRÍLICA SEMI-BRILHO, COR CONFORME ESPECIFICADO NA PLANTA DE DETALHE DE PAREDE.
	PINTURA COM MASSA ACRÍLICA E TINTA ACRÍLICA SEMI-BRILHO, COR CINZA
	REVESTIMENTO CERÂMICO DE DIMENSÕES 40X30cm, COR BRANCO, DO PISO AO TETO.
	REVESTIMENTO VINÍLICO, ESPESSURA 3,2mm, COR CANELA, TAMANHO DA RÉGUA 184x950mm, USO COMERCIAL.
	PAINÉIS ABSORVENTES SONOROS EM LÃ DE VIDRO, RESISTENTE AO FOGO - COR GRIS
	PAINÉIS ABSORVENTES SONOROS EM LÃ DE VIDRO, RESISTENTE AO FOGO - COR ROYAL
	PAINÉIS ABSORVENTES SONOROS EM LÃ DE VIDRO, RESISTENTE AO FOGO - COR NAVY
	PAINÉIS ABSORVENTES SONOROS EM LÃ DE VIDRO, RESISTENTE AO FOGO - COR PRATA

REVISÃO	DATA	ASSUNTO	REVISÃO	DATA	ASSUNTO
R00	30/05/2025	EMIÇÃO INICIAL			
CHENSO ARQUITETURA - ME Rua Marçilio Dias, 273 - Jd. Nova Londres - Londrina - PR - CEP: 86015-620 FONE: 0XX43 - 99993-8580 / E-mail: arquitetura@araujozuan.com.br					
Medidas em centímetros.		Conferir medidas no local.			
O valor da cota prevalece ao da escala.		Antes de qualquer alteração consultar o responsável pelo projeto.			
* TODO O CONTEÚDO DESTA PROJETO É PROPRIEDADE INTELECTUAL DA EMPRESA - DIREITOS AUTORAIS RESERVADOS *					
<div><div>Projeto</div><div>PROJETO EXECUTIVO DE ARQUITETURA</div><div>Obra</div><div>REFORMA E AMPLIAÇÃO DA CÂMARA MUNICIPAL DE TAMARANA</div><div>Proprietário</div><div>CÂMARA MUNICIPAL DE TAMARANA</div><div>Local</div><div>RUA UBALDINO DE SÁ BITENCOURT, S/N. - CENTRO - TAMARANA - PR</div><div>Assunto</div><div>DETALHE PAREDES</div><div>Código Cliente:</div><div>081</div><div>Desenho:</div><div>AZ</div><div>Arquivo Cad:</div><div>081 ARQ_PE_DET_02_PAREDES_R00.DWG</div></div> <td colspan="4">PRANCHA</td>		PRANCHA			
		02/09			
		Escala Desenho - 1/75			