
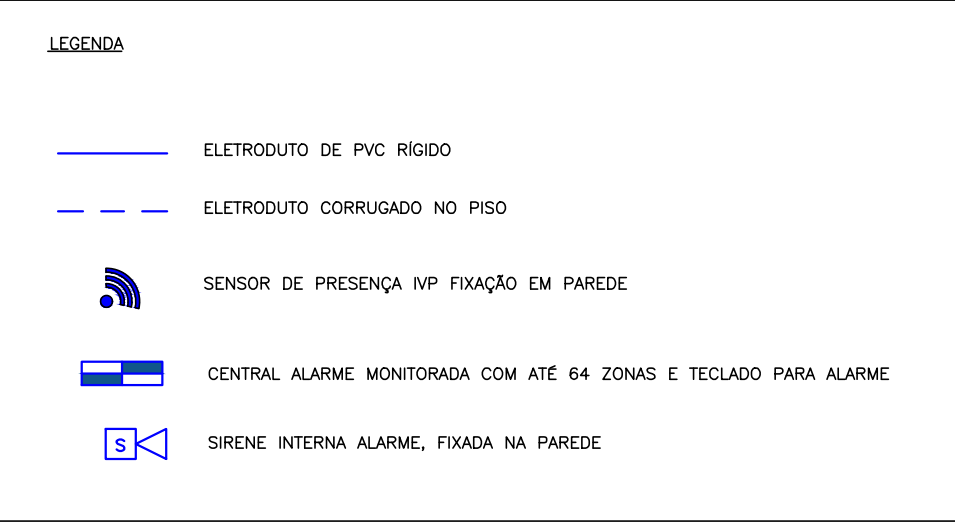
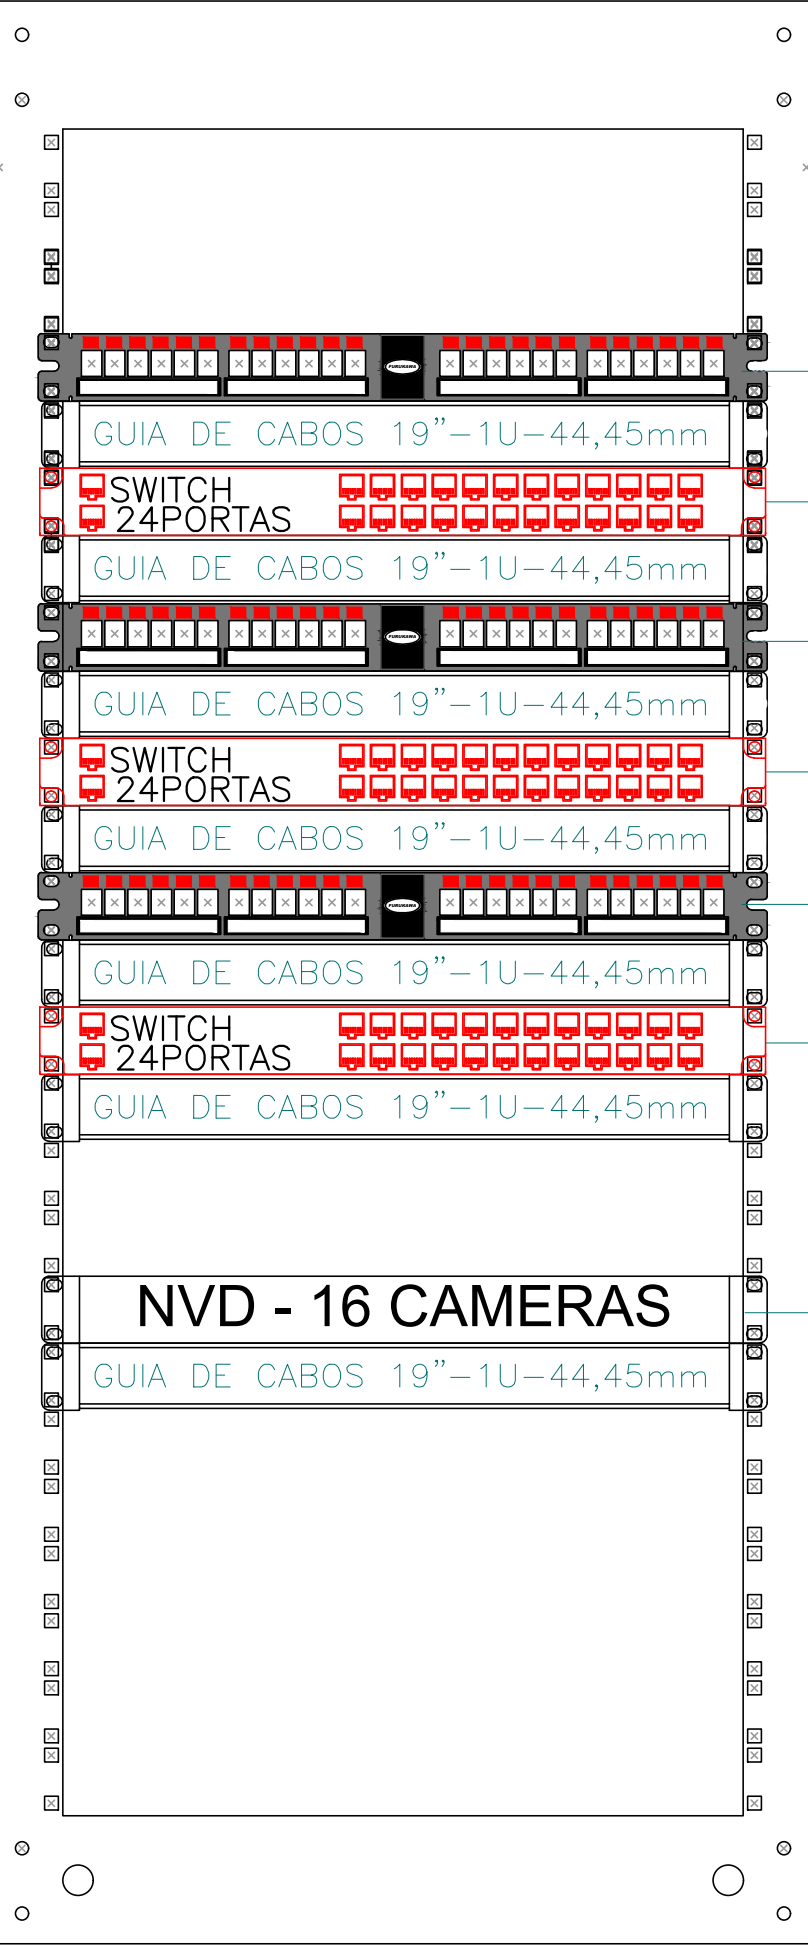


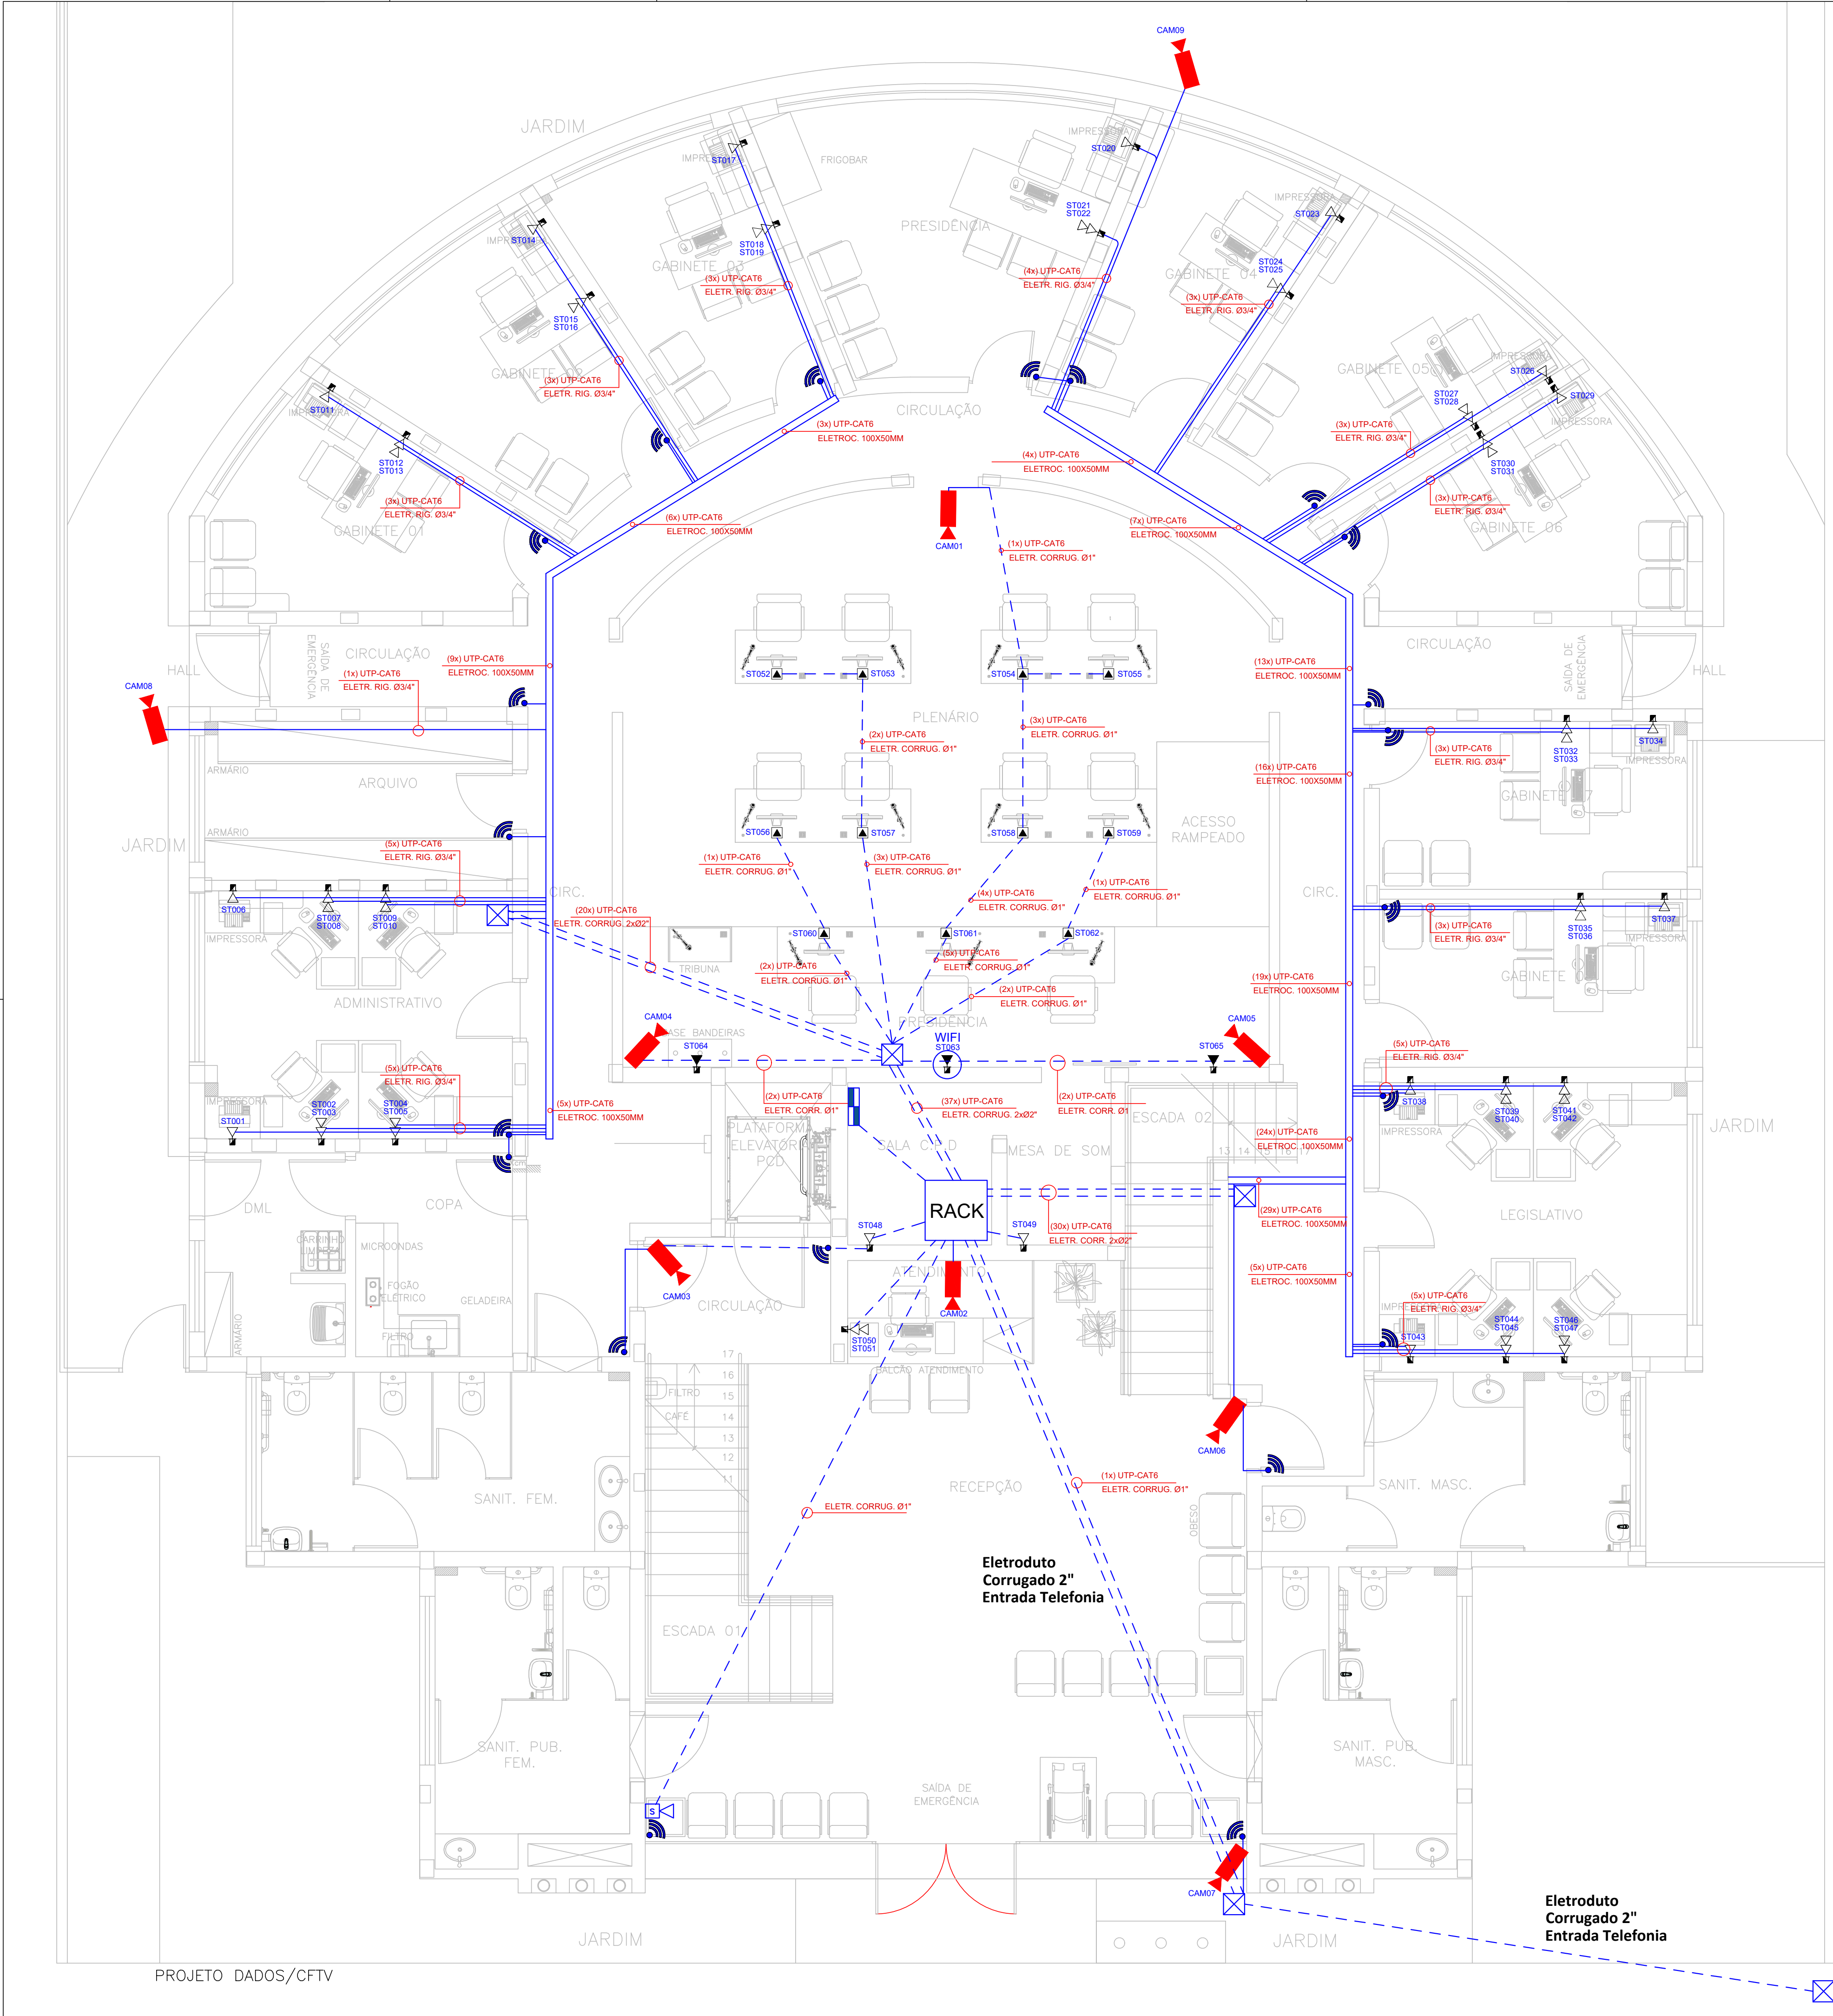

REVISÃO	DATA	ASSUNTO	REVISÃO	DATA	ASSUNTO
R00		EMIÇÃO INICIAL			
CHENSO ARQUITETURA - ME Rua Marcolino Dias, 273 - Jd. Nova Londres - Londrina - PR - CEP: 86015-620 FONE 0XX43 - 99993-8580 / E-mail: arquitetura@araujozuan.com.br Medidas em centímetros. Conferir medidas no local. O valor da cota prevalece ao da escala. Antes de qualquer alteração consultar o responsável pelo projeto. * TODO O CONTEUDO DESTA PROJETO É PROPRIEDADE INTELECTUAL DA EMPRESA - DIREITOS AUTORAIS RESERVADOS *					
Projeto PROJETO ELETRICO		Obra REFORMA E AMPLIAÇÃO DA CÂMARA MUNICIPAL DE TAMARANA			
		Proprietário CÂMARA MUNICIPAL DE TAMARANA			
Assunto DADOS / CFTV/ ALARME		Local RUA UBALDINO DE SÁ BITENCOURT, S/N. - TAMARANA - PR			
		Assunto DADOS / CFTV/ ALARME			
Código Cliente: 081		Desenho:			
		Arquivo Cad: 081 CAMARA, ELÉTRICO, FINAL.DWG			
araujo zuan ARQUITETURA		CHENSO ARQUITETURA CNPJ: 31.204.611/0001-85			
		PRANCHA 08/10			
Escala Desenho: 1/50					