



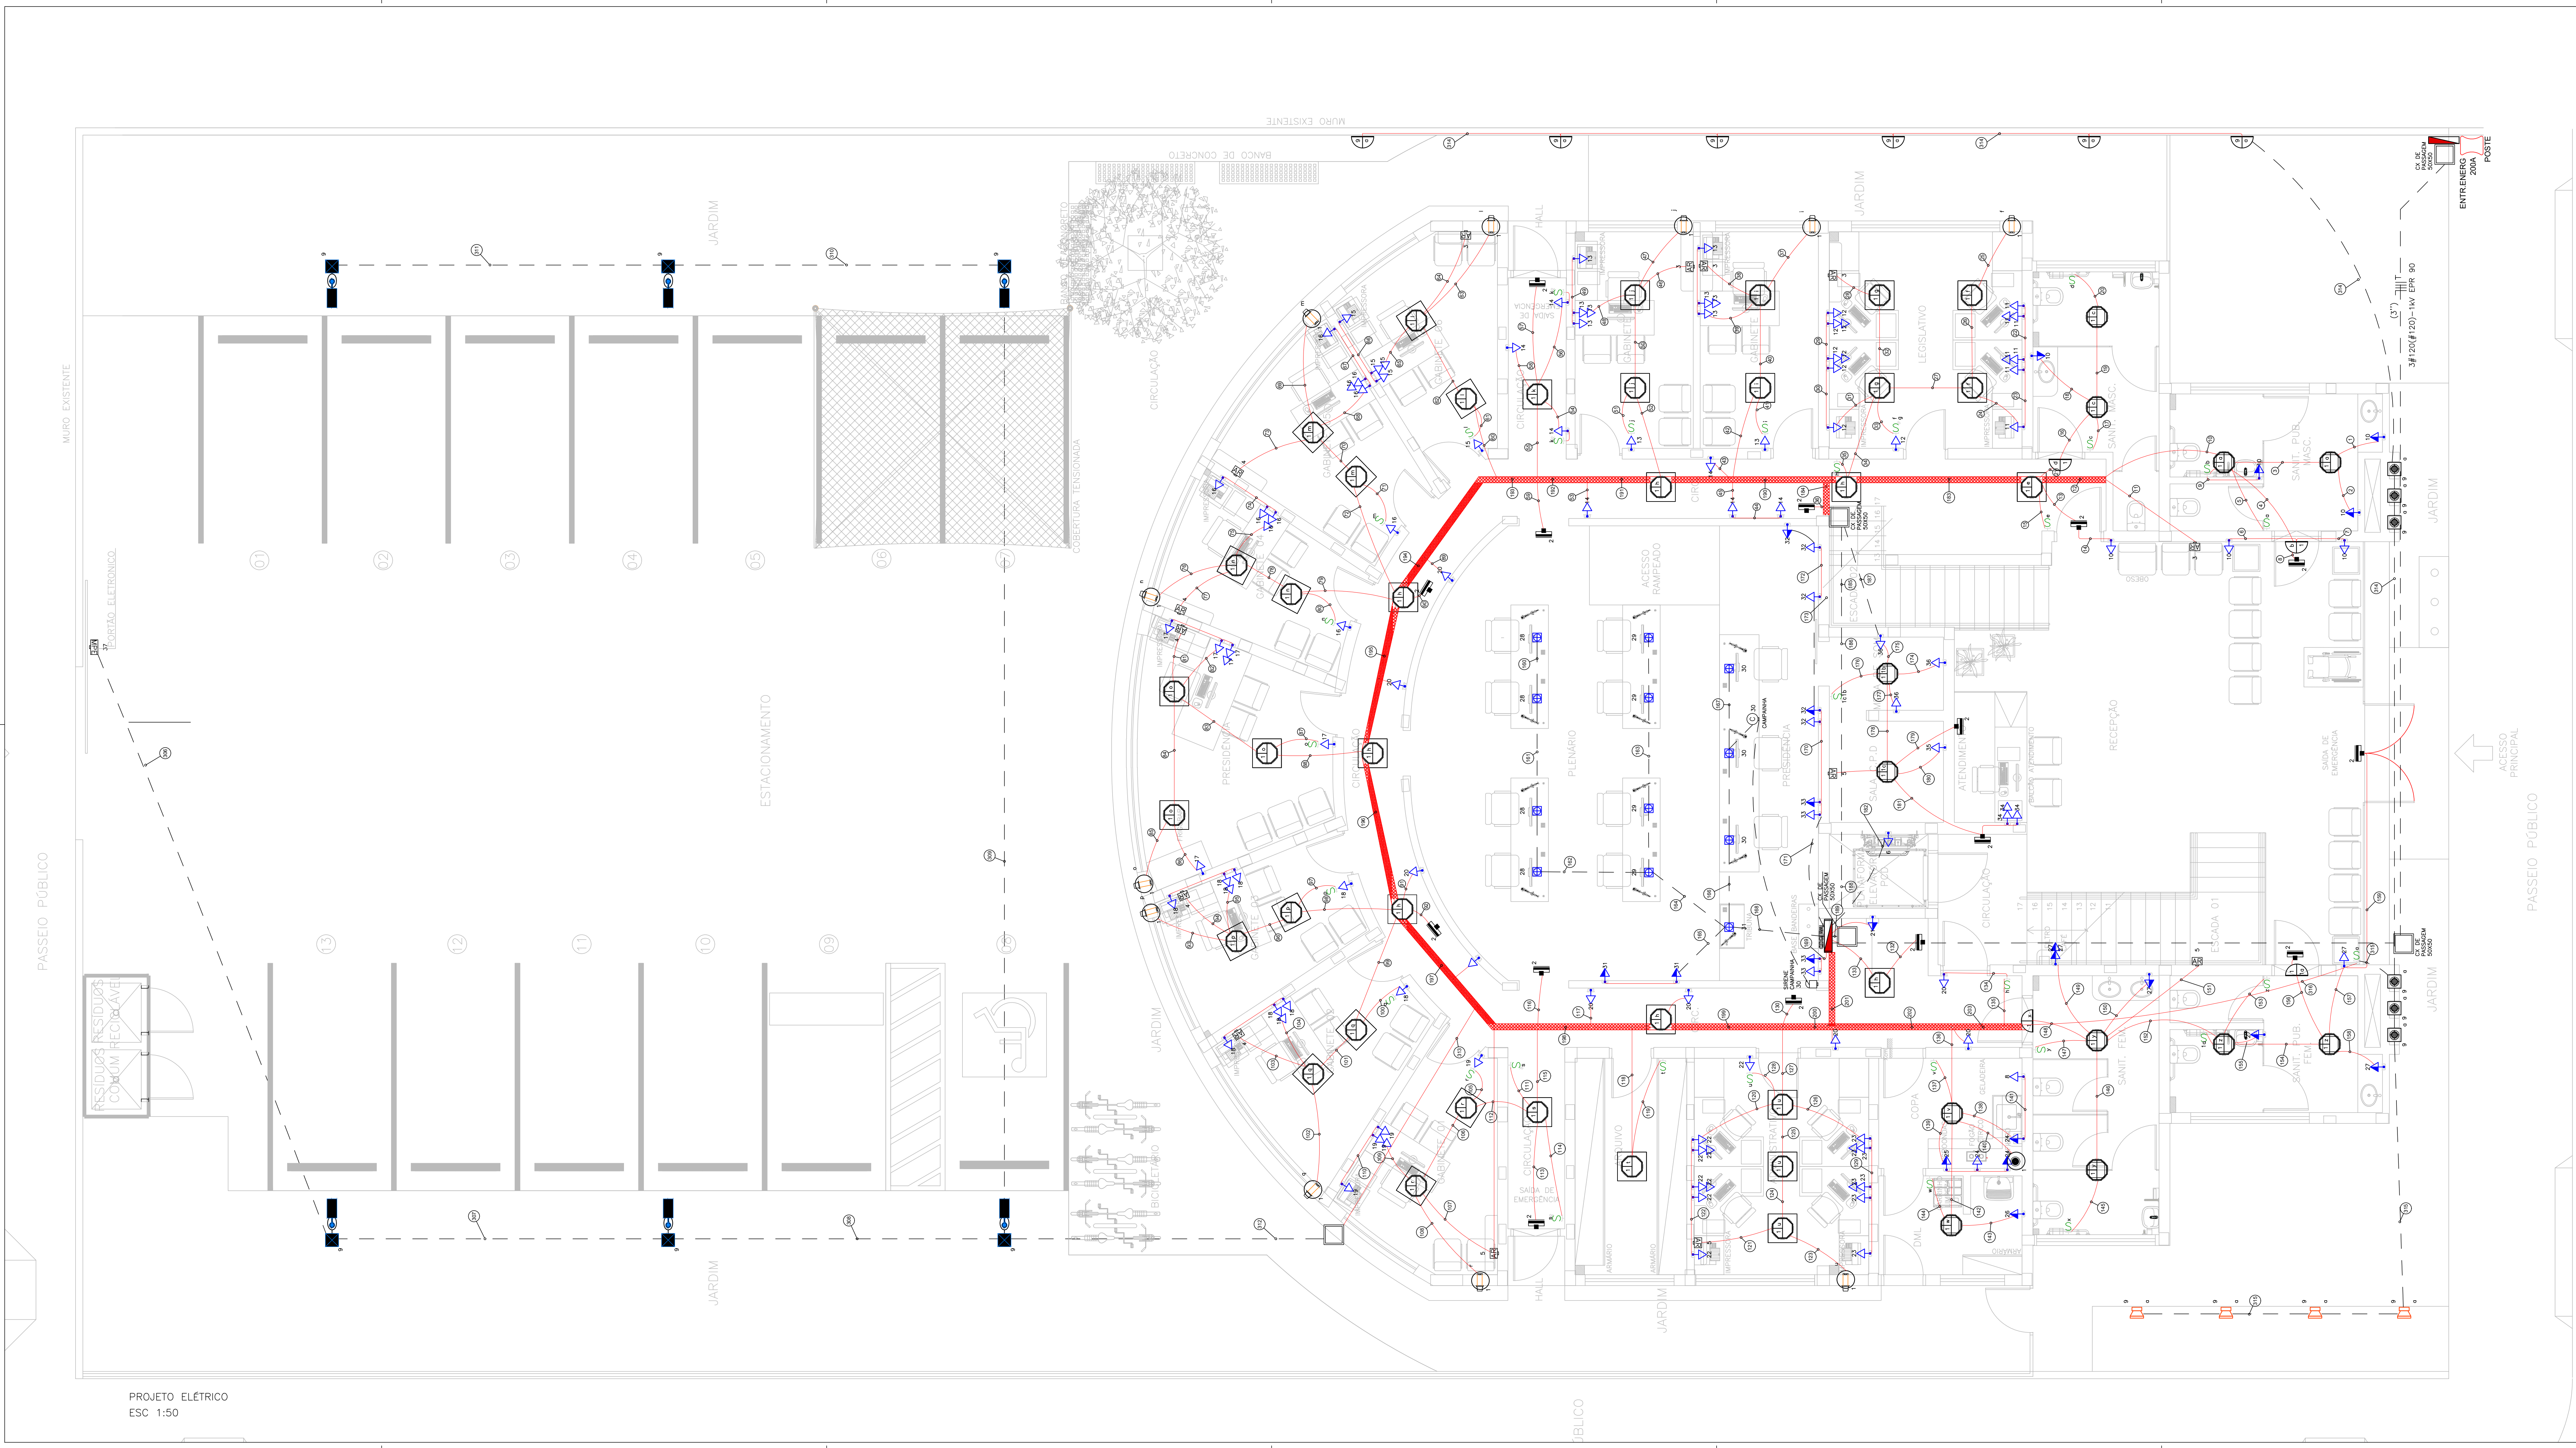


Instalações



Unidade evaporadora – tipo cassette round flow (Ver projeto de climatização)

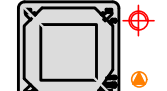

LUMINÁRIA TIPO PLAFON EMBUTIR QUADRADO 60x60 LED 50W, 4000K

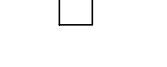

LUMINÁRIA TIPO PLAFON EMBUTIR QUADRADO 30x30 LED 32W, 4000K



Luminária PAR 20 (Ver projeto elétrico)



PERFIL LED EMBUTIR, ESPESURA 50M COM FITA LED 12W METRO (POR METRO)



Spot Duplo AR111, Embutir, cor branco (Ver projeto elétrico)



LUMINÁRIA IP65 SOLO PAR 38 D:17,5cm E LÂMPADA LED PAR 38 IP 65 14W E27 2700K



REFLETOR LED 10W, IP65, 4000K



LUMINÁRIA TIPO TARTARUGA COM LÂMPADA 20W



BLOCO AUTÔNOMO DE EMERGÊNCIA – PAREDE



CONJ. C/ DOIS COMANDOS SIMPLES
CX. 10X5X5CM



CONJ. C/ TRES COMANDOS SIMPLES
CX. 10X5X5CM



COMANDO SIMPLES
CX. 10X5X5CM



TOMADA BAIXA 2P+T PINO CILINDRICO 4 MM, PADRÃO BRASILEIRO NBR 14136
H=0,30M EM CAIXA 4X2




2 TOMADAS BAIXAS 2P+T PINO CILINDRICO 4 MM, PADRÃO BRASILEIRO NBR 14136
H=0,30M EM CAIXA 4X2




TOMADA MÉDIA 2P+T PINO CILINDRICO 4 MM, PADRÃO BRASILEIRO NBR 14136
H=1,10M EM CAIXA 4X2



2 TOMADAS MÉDIAS 2P+T PINO CILINDRICO 4 MM, PADRÃO BRASILEIRO NBR 14136
H=1,10M EM CAIXA 4X2

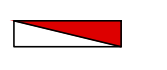

TOMADA ALTA 2P+T PINO CILINDRICO 4 MM, PADRÃO BRASILEIRO NBR 14136
H=2,20M EM CAIXA 4X2

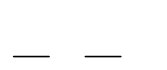

TOM NO PISO → CX.10X5X5CM
115, 120 OU 127 V




AR CONDICIONADO 1900W



TOMADAS DE MICROONDAS H=1,10, 1600




QUADRO DE DISTRIBUIÇÃO DE CIRCUITOS INSTALADO A 1,5M DO PISO ACABADO

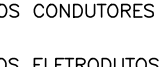


ELETRODUTO TETO/ PAREDE



ELETRODUTO PISO

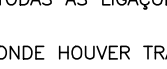

ELETROCALHA 100X50

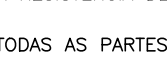

PERFILADO 38X38MM

- NOTAS:
- OS CONDUTORES NÃO ESPECIFICADOS SERÃO #2,5mm2.
 - OS ELETRODUTOS NÃO ESPECIFICADOS SERÃO 3/4"
 - AS DIMENSÕES DOS ELETRODUTOS SÃO INTERNAS.
 - PARA ATERRAMENTO ATE 10mm2 , PERMANEÇA A BITOLA INDICADA.
 - TODAS AS LIGAÇÕES AS CAIXAS DEVERÃO SER FEITAS ATRAVÉS DE BUCHAS E ARRUELAS DE AL.
 - ONDE HOUVER TRAFEGO DE VEICULOS, FAZER ENVELOPAMENTO DE CONCRETO SOBRE O ELETRODUTO.
 - A RESISTÊNCIA DE TERRA, EM QUAL. ÉPOCA DO ANO, NÃO DEVERÁ SER SUPERIOR A 10 OHMS.
 - TODAS AS PARTES METÁLICAS NORMALMENTE NÃO ENERGIZADAS DEVERÃO SER ATERRADAS.
 - TODOS OS DISJUNTORES DEVERÃO SER CONFORME IEC 947-2 (MERLIN GERIN OU EQUIV.)
 - QUALQUER DÓVIDA COM RELAÇÃO AO PROJETO CONSULTAR O PROJETISTA.

REVISÃO	DATA	ASSUNTO	REVISÃO	DATA	ASSUNTO
001		EMISSÃO INICIAL			
CHENSO ARQUITETURA - ME Rua Marília Dias, 273 - Jd. Nova Londres - Londrina - PR - CEP: 86015-820 FONE (0XX43) - 99995-8550 / E-mail: arquitetura@araujozan.com.br Medidas em centímetros. Conferir medidas no local. O valor da cota prevalece ao da escala. Antes de qualquer alteração consultar o responsável pelo projeto. * TODO O CONTEÚDO DESTA PLANILHA É PROPRIEDADE INTELECTUAL DA EMPRESA. DIREITOS AUTORAIS RESERVADOS *					
Projeto		PROJETO ELÉTRICO			
Cria		REFORMA E AMPLIAÇÃO DA CÂMARA MUNICIPAL DE TAMARANA			
Autor do Projeto		CÂMARA MUNICIPAL DE TAMARANA			
Proprietário		RUA UBALDINO DE SÁ BITENCOURT, S/N. - TAMARANA - PR			
Local		PRANCHIA			
Assunto		ELÉTRICO TERREO			
Código Cliente		081	Desenho		
Arquivo Cad		081 CAMARA, ELÉTRICO_FINAL.DWG			
Escala Desenho		1/50			