


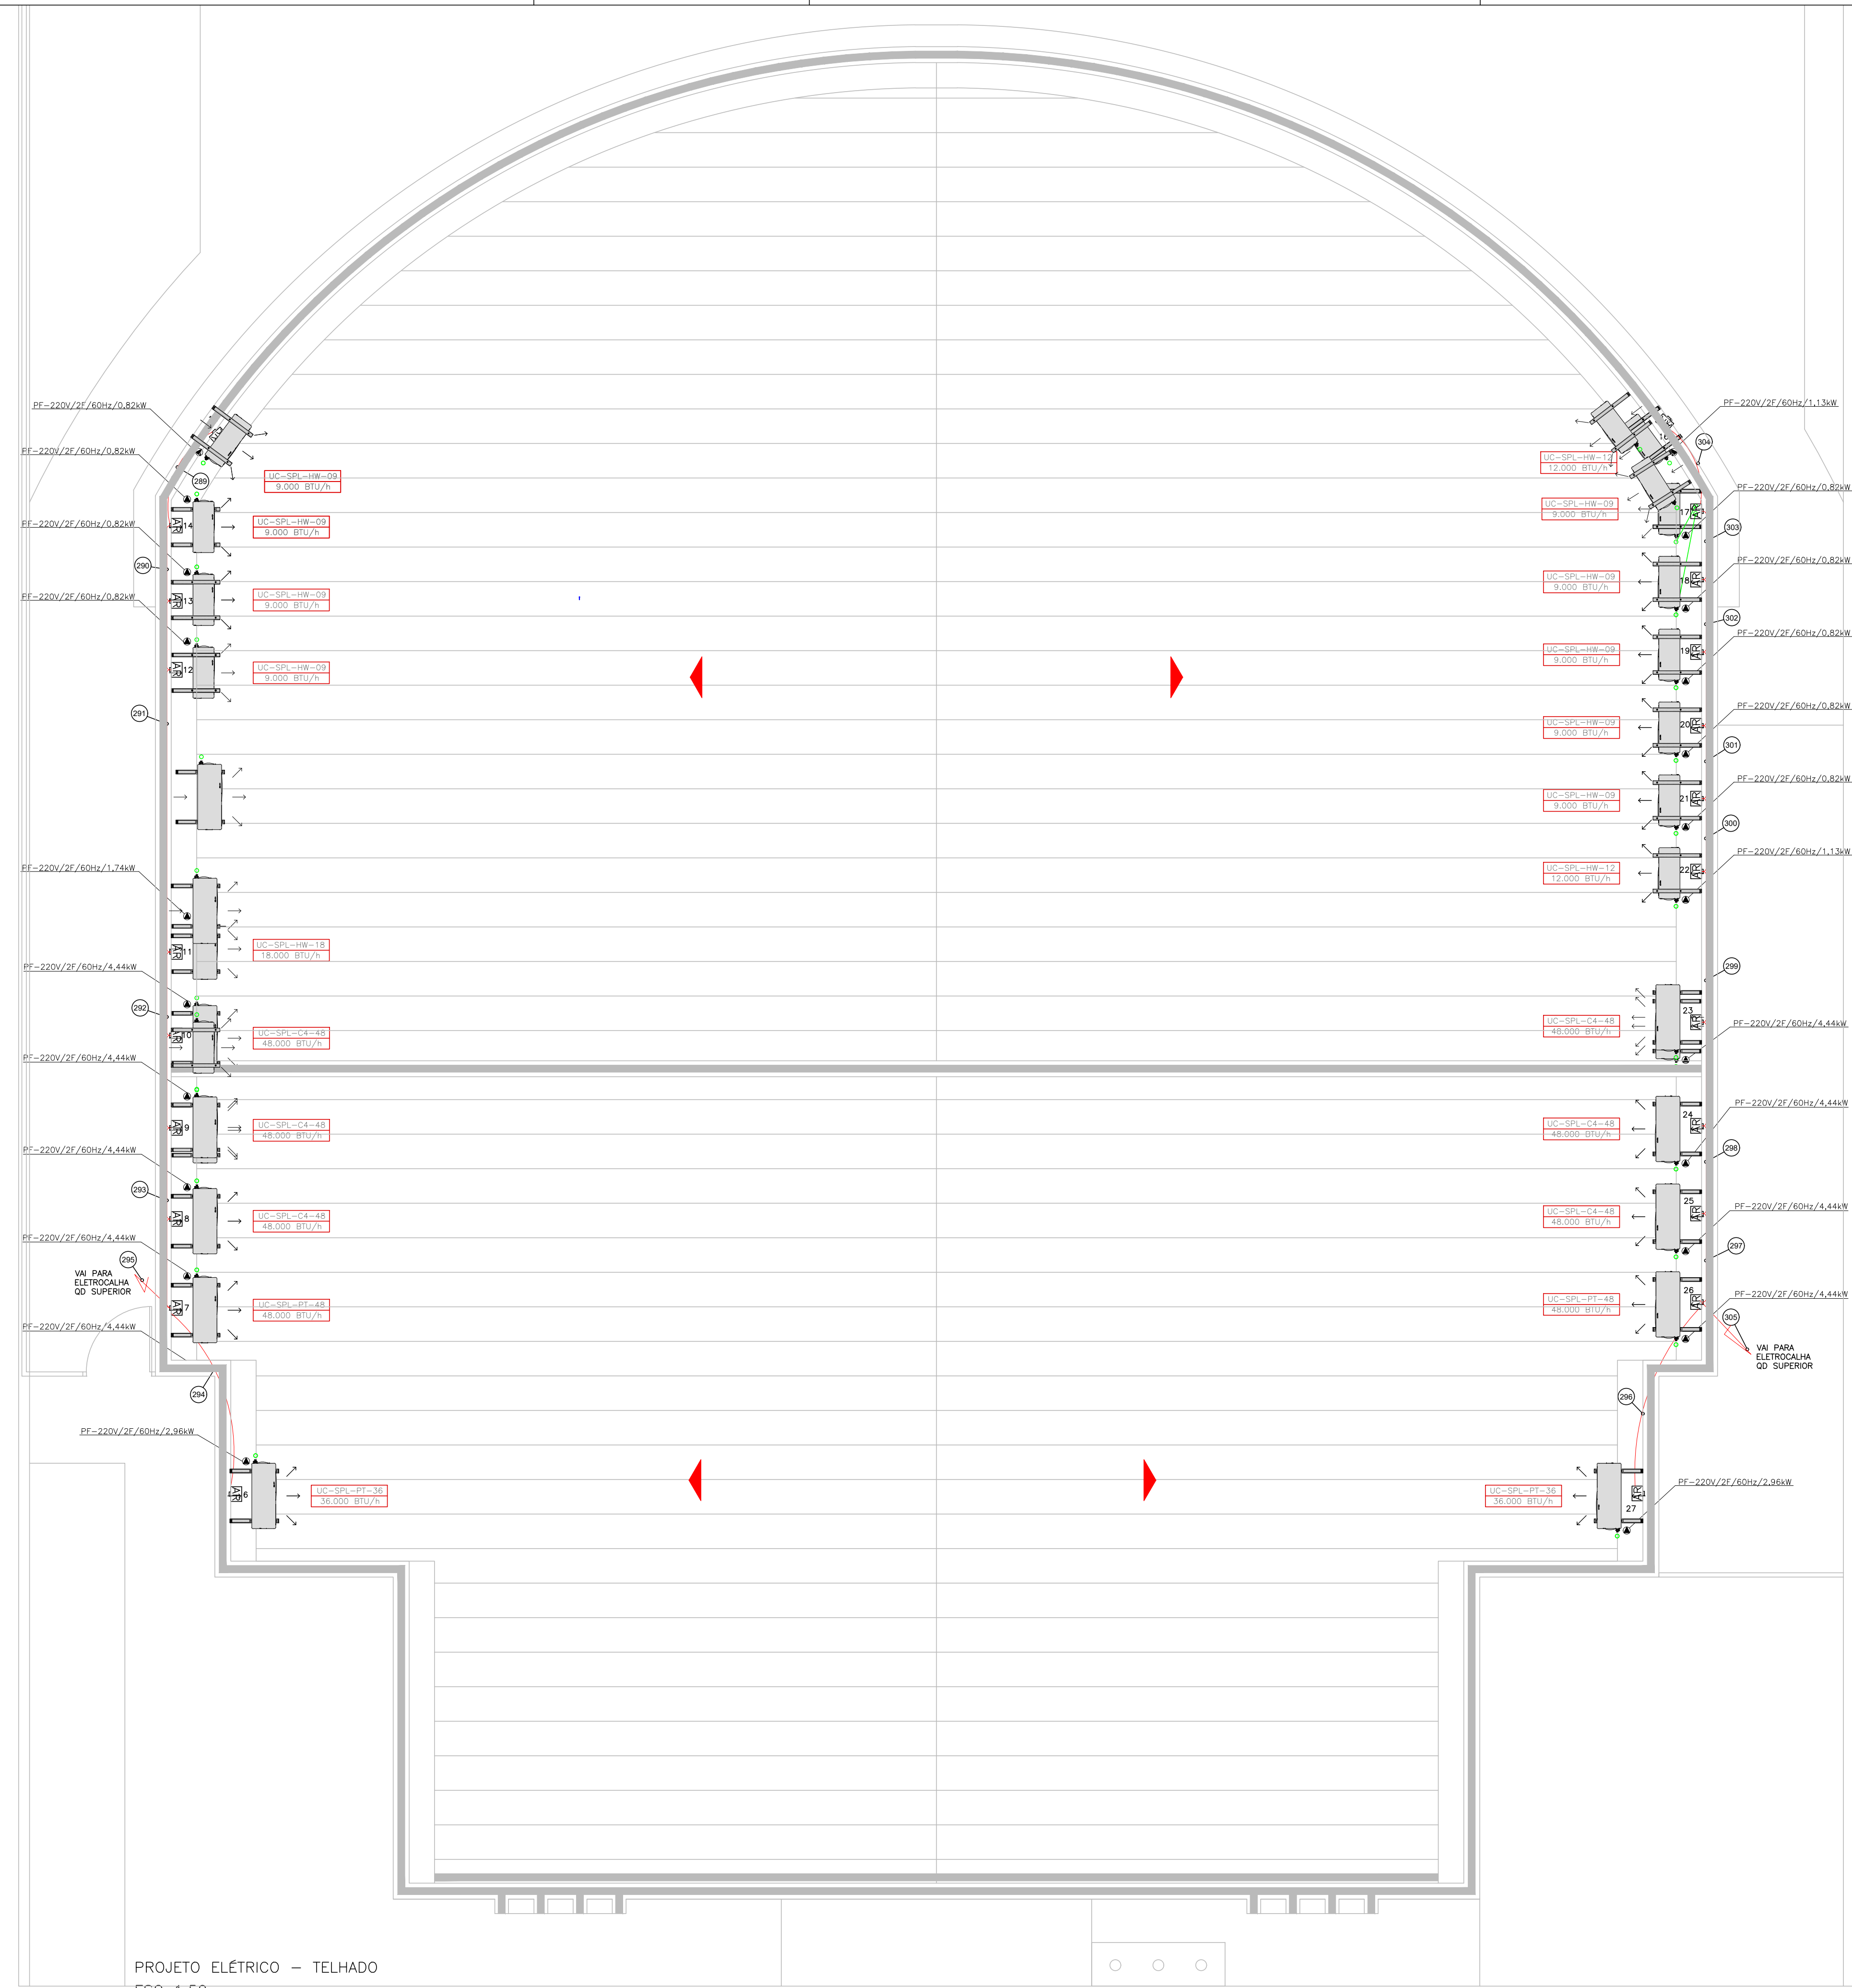

Instalações

- Unidade evaporadora – tipo cassette round flow (Ver projeto de climatização)
- LUMINÁRIA TIPO PLAFON EMBUTIR QUADRADO 60x60 LED 50W, 4000K
- LUMINÁRIA TIPO PLAFON EMBUTIR QUADRADO 30x30 LED 32W, 4000K
- Luminária PAR 20 (Ver projeto elétrico)
- PERFIL LED EMBUTIR, ESPESSURA 5CM COM FITA LED 12W METRO (POR METRO)
- Spot Duplo AR111, Embutir, cor branco (Ver projeto elétrico)
- LUMINÁRIA IP65 SOLO PAR 38 D.17,5cm E LÂMPADA LED PAR 38 IP 65 14W E27 2700K
- REFLETOR LED 10W, IP65, 4000K
- LUMINÁRIA TIPO TARTARUGA COM LÂMPADA 20W
- BLOCO AUTÔNOMO DE EMERGÊNCIA – PAREDE
- CONJ. C/ DOIS COMANDOS SIMPLES CX. 10X5X5CM
- CONJ. C/ TRÊS COMANDOS SIMPLES CX. 10X5X5CM
- COMANDO PARALELO CX. 10X5X5CM
- COMANDO SIMPLES CX. 10X5X5CM
- TOMADA BAIXA 2P+T PINO CILINDRICO 4 MM, PADRÃO BRASILEIRO NBR 14136 H=0,30M EM CAIXA 4X2
- 2 TOMADAS BAIXAS 2P+T PINO CILINDRICO 4 MM, PADRÃO BRASILEIRO NBR 14136 H=0,30M EM CAIXA 4X2
- TOMADA MÉDIA 2P+T PINO CILINDRICO 4 MM, PADRÃO BRASILEIRO NBR 14136 H=1,10M EM CAIXA 4X2
- 2 TOMADAS MÉDIAS 2P+T PINO CILINDRICO 4 MM, PADRÃO BRASILEIRO NBR 14136 H=1,10M EM CAIXA 4X2
- TOMADA ALTA 2P+T PINO CILINDRICO 4 MM, PADRÃO BRASILEIRO NBR 14136 H=2,30M EM CAIXA 4X2
- TOM NO PISO – CX.10X5X5CM 115, 120 OU 127 V
- AR CONDICIONADO 1900W
- TOMADAS DE MICROONDAS H=1,10, 1600
- QUADRO DE DISTRIBUIÇÃO DE CIRCUITOS INSTALADO A 1,5M DO PISO ACABADO
- ELETRODUTO TETO/ PAREDE
- ELETRODUTO PISO
- ELETROCALHA 100X50
- PERFILADO 38X38MM

NOTAS:

- OS CONDUTORES NAO ESPECIFICADOS SERÃO #2,5mm2.
- OS ELETRODUTOS NAO ESPECIFICADOS SERÃO 3/4"
- AS DIMENSÕES DOS ELETRODUTOS SÃO INTERNAS.
- PARA ATERRAMENTO ATE 10mm2 , PERMANECE A BITOLA INDICADA.
- TODAS AS LIGAÇÕES AS CAIXAS DEVERÃO SER FEITAS ATRAVÉS DE BUCHAS E ARRUELAS DE AL.
- ONDE HOUVER TRAFEGO DE VEICULOS, FAZER ENVELOPAMENTO DE CONCRETO SOBRE O ELETRODUTO.
- A RESISTÊNCIA DE TERRA, EM QUAL ÉPOCA DO ANO, NAO DEVERÁ SER SUPERIOR A 10 OHMS.
- TODAS AS PARTES METÁLICAS NORMALMENTE NAO ENERGIZADAS DEVERÃO SER ATERRADAS.
- TODOS OS DISJUNTORES DEVERÃO SER CONFORME IEC. 947-2(MERLIN GERIN OU EQUIV.)
- QUALQUER DÓVIDA COM RELAÇÃO AO PROJETO CONSULTAR O PROJETISTA.

REVISÃO	DATA	ASSUNTO	REVISÃO	DATA	ASSUNTO
001		EMISSÃO INICIAL			
CHENSO ARQUITETURA - ME Rua Marcelo Dias, 273 - Jd. Nova Londres - Londrina - PR - CEP: 86015-620 FONE 0XX43 - 99993-8580 / E-mail: arquitetura@arajuozuan.com.br Medidas em centímetros. Confirme medidas no local. O valor da cota prevalece ao da escala. Antes de qualquer alteração consultar o responsável pelo projeto. * TODO O CONTEÚDO DESTA PROPOSTA É PROPRIEDADE INTELECTUAL DA EMPRESA - DIREITOS AUTORAIS RESERVADOS *					
Projeto		Projeto		PRONCHA	
Obras		REFORMA E AMPLIAÇÃO DA CÂMARA MUNICIPAL DE TAMARANA		03/10	
Autor do Projeto		Proprietário		CÂMARA MUNICIPAL DE TAMARANA	
Eng. Eletricista CREA PR 78.419/D		Local			
Assunto		ELETRO ELÉTRICO TELHADO		Escala Desenho -	
Código Cliente:		081		Desenho:	
Arquivo Cad:		081 CÂMARA - ELÉTRICO - FINAL.DWG		1/50	