


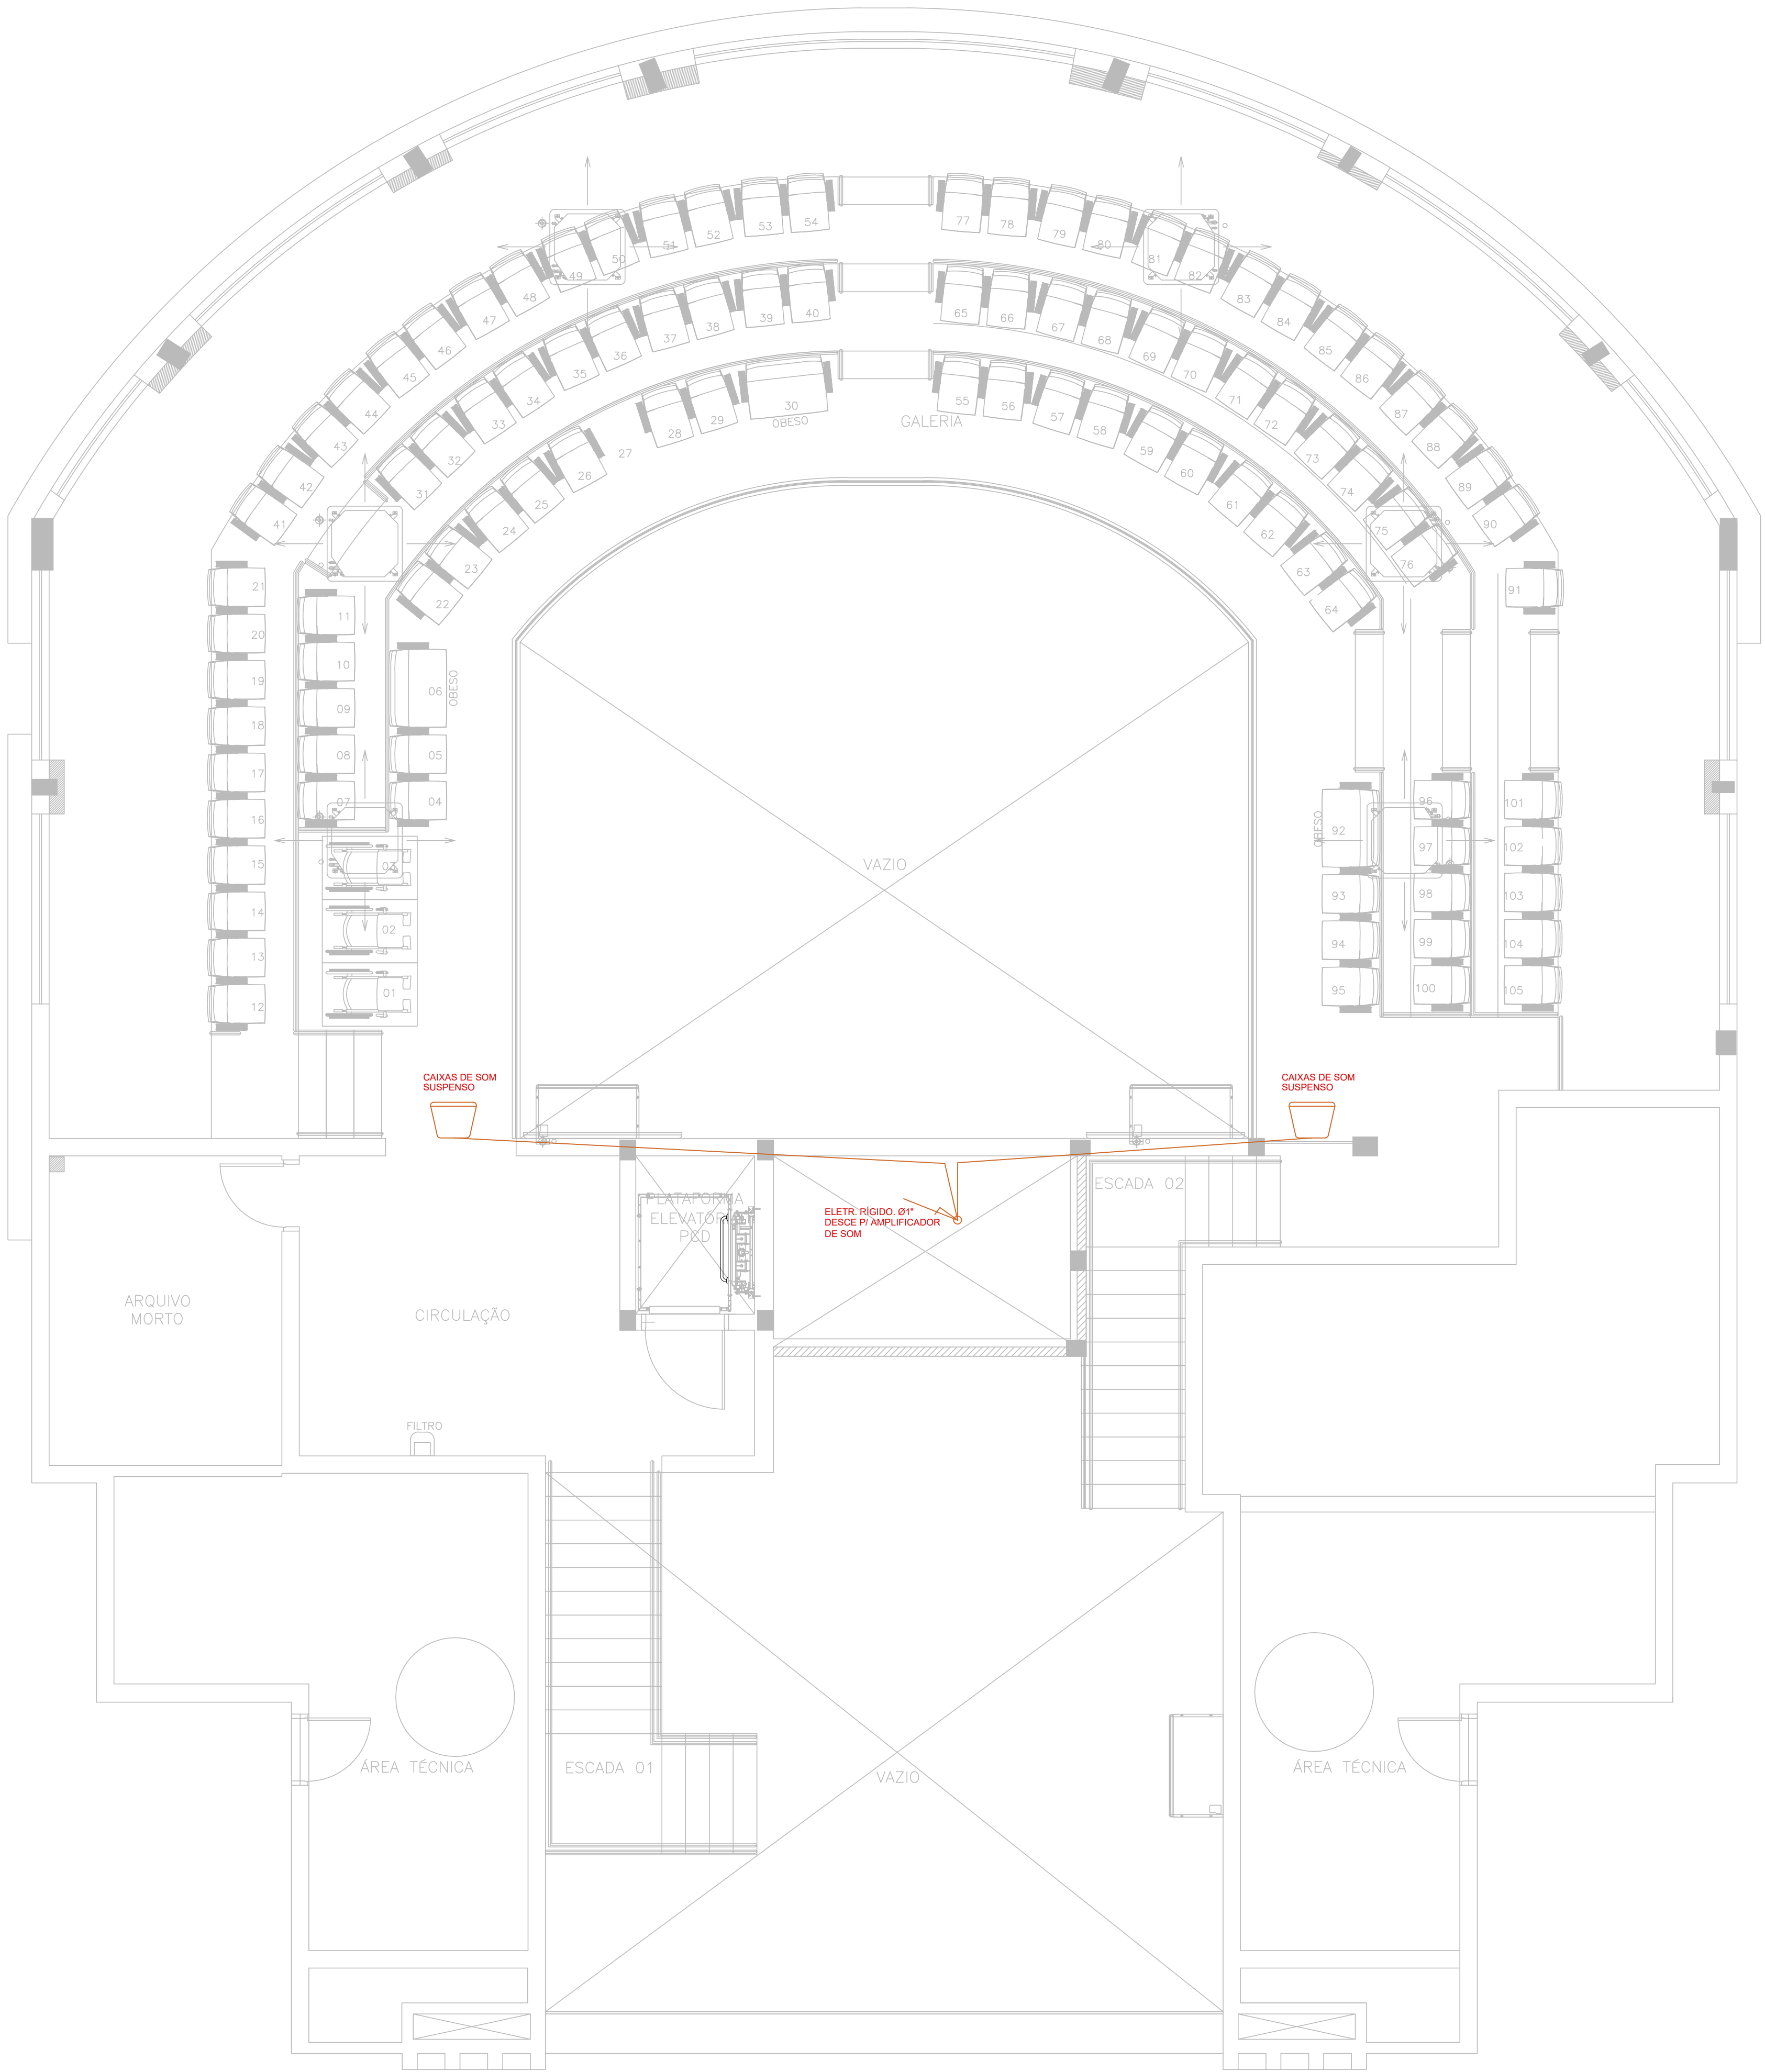

LEGENDAS		
	ST	PONTO DE DADOS ALTO NA PAREDE DADOS/TELEFONIA
	ST	PONTO DE DADOS MÍDIO NA PAREDE DADOS/TELEFONIA
	ST	PONTO DE DADOS BAIXO NA PAREDE DADOS/TELEFONIA
	ST	PONTO NO PISO DADOS/TELEFONIA
		ELETRODUTO CORRUGADO NO PISO VER DIMENSÖES EM PROJETO (3/4" QUANDO NÄO INFORMADO)
		ELETRODUTO DE PVC RÍGIDO VER DIMENSÖES EM PROJETO (3/4" QUANDO NÄO INFORMADO)
		ELETROCALHA PERFORADA 100X50MM
		CAIXA 4X4" COM PLUG P10 FEMEA PARA CONEXÄO DE MICROFONE
		CAIXA DE PASSAGEM EM CONCRETO PRÉ MOLDADO 30X30X30CM EMBUTIDO EM SOLO/PISO

- TODAS AS LIGAÇÕES AS CAIXAS DEVERÄO SER FEITAS ATRAVÉS DE BUCHAS E ARRUELAS DE AL.
- ONDE HOUVER TRAFEGO DE VEÍCULOS, FAZER ENVELOPAMENTO DE CONCRETO SOBRE O ELETRODUTO.
- A RESISTÊNCIA DE TERRA, EM QUAL. ÉPOCA DO ANO, NÄO DEVERÄ SER SUPERIOR A 10 OHMS.
- TODAS AS PARTES METÄLICAS NORMALMENTE NÄO ENERGIZADAS DEVERÄO SER ATERRADAS.
- TODOS OS DISJUNTORES DEVERÄO SER CONFORME IEC. 947-2.(MERLIN GERIN OU EQUIV.)
- QUALQUER DÖVIDA COM RELAÇÃO AO PROJETO CONSULTAR O PROJETISTA.

REVISÄO	DATA	ASSUNTO	REVISÄO	DATA	ASSUNTO
R00		EMISSION INICIAL			
CHENSO ARQUITETURA - ME Rua Marcellio Dias, 273 - Jd. Nova Londres - Londrina - PR - CEP: 86015-620 FONE 0XX43 - 99993-8580 / E-mail: arquitetura@araujozuan.com.br Medidas em centímetros. Confirmit medidas no local. O valor da cota prevalece ao da escala. Antes de qualquer alteraçÄo consultar o responsÄvel pelo projeto. * TODO O CONTEÜDO DESTA PROJETO É PROPRIEDADE INTELECTUAL DA EMPRESA - DIREITOS AUTORAIS RESERVADOS *					
CHENSO ARQUITETURA CNPJ: 31.204.611/0001-85		Projeto		PRANCHA	
		PROJETO ELÉTRICO		10/10	
		Obra			
		REFORMA E AMPLIAÇÃO DA CÂMARA MUNICIPAL DE TAMARANA			
Proprietário		CÂMARA MUNICIPAL DE TAMARANA			
Local		RUA UBALDINO DE SÄ BITENCOURT, S/N. - TAMARANA - PR			
Assunto		SOM PAV SUPERIOR			
Código Cliente:		081	Desenho:		
Arquivo Cad:		081 CAMARA - ELÉTRICO - FINAL.DWG			